

SYSTEM BALUSTRADY
 firmy ESKATT Katowice LUB równorzędnym
 Model ES-SENDER-CROSSING-DIRECT-SATIN
 poręcz okrągła Ø 50 mm

SYSTEM BALUSTRADY
 firmy ESKATT Katowice LUB równorzędnym
 Model ES-SENDER-CROSSING-DIRECT-SATIN
 Słupek Ø 50 mm


BS 2 -1

110

69.5



192.4

33.4

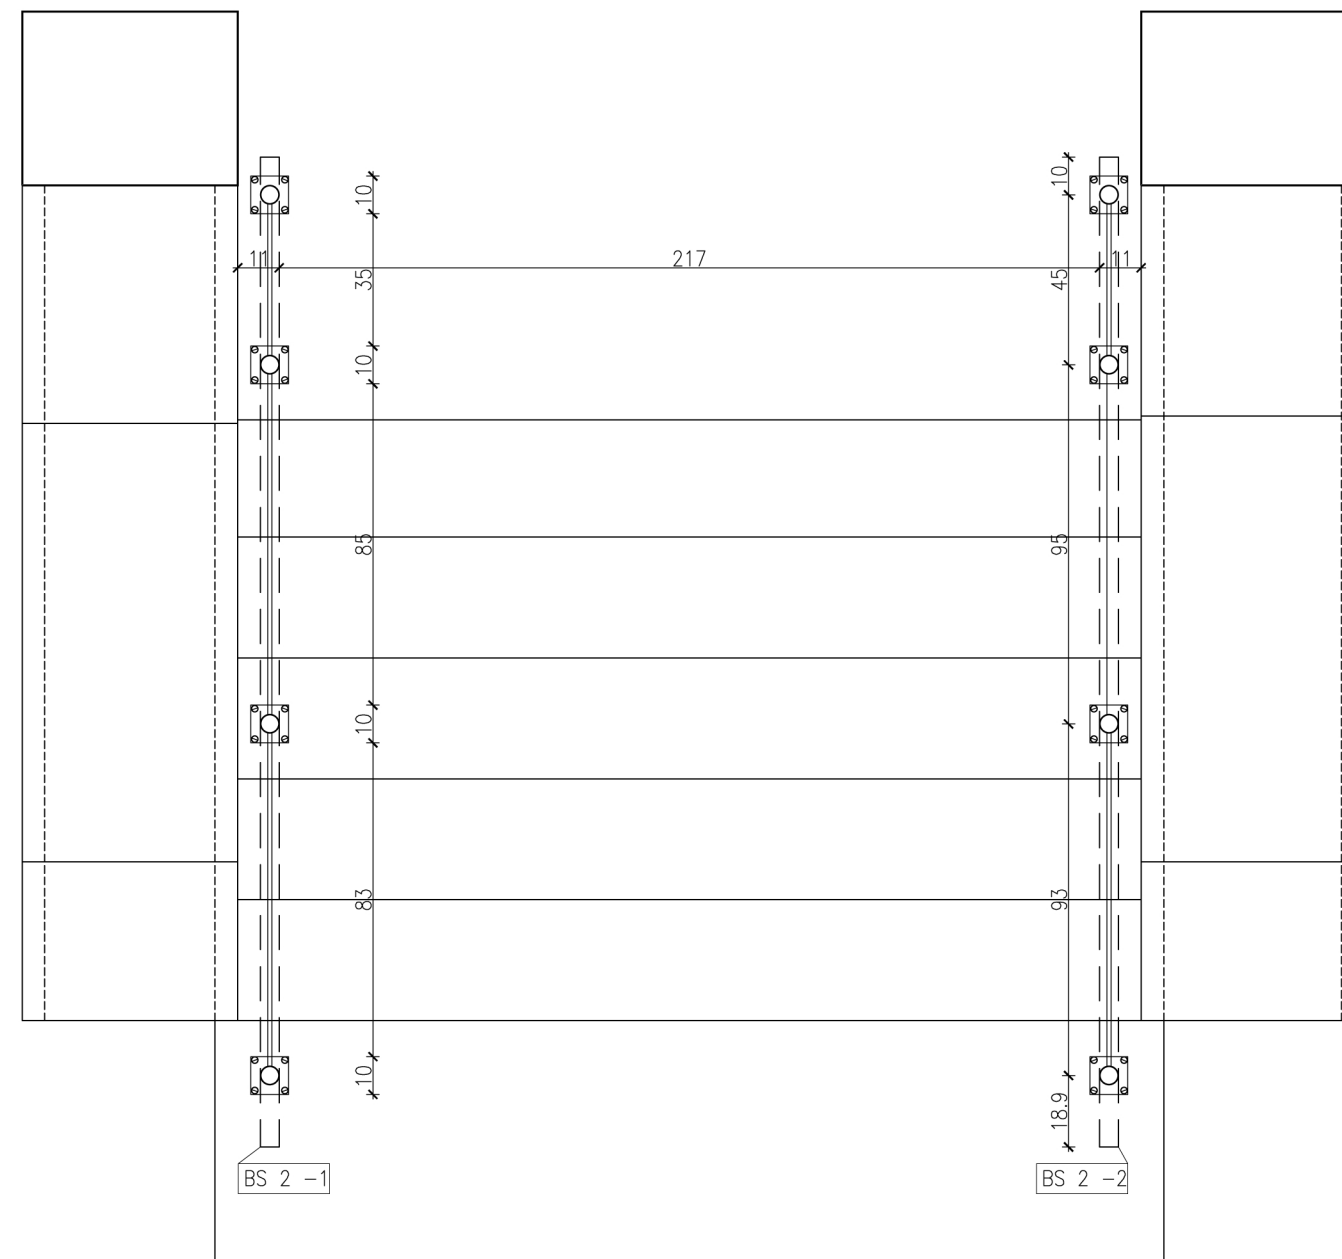

BS 2 -1

BS 2 -2

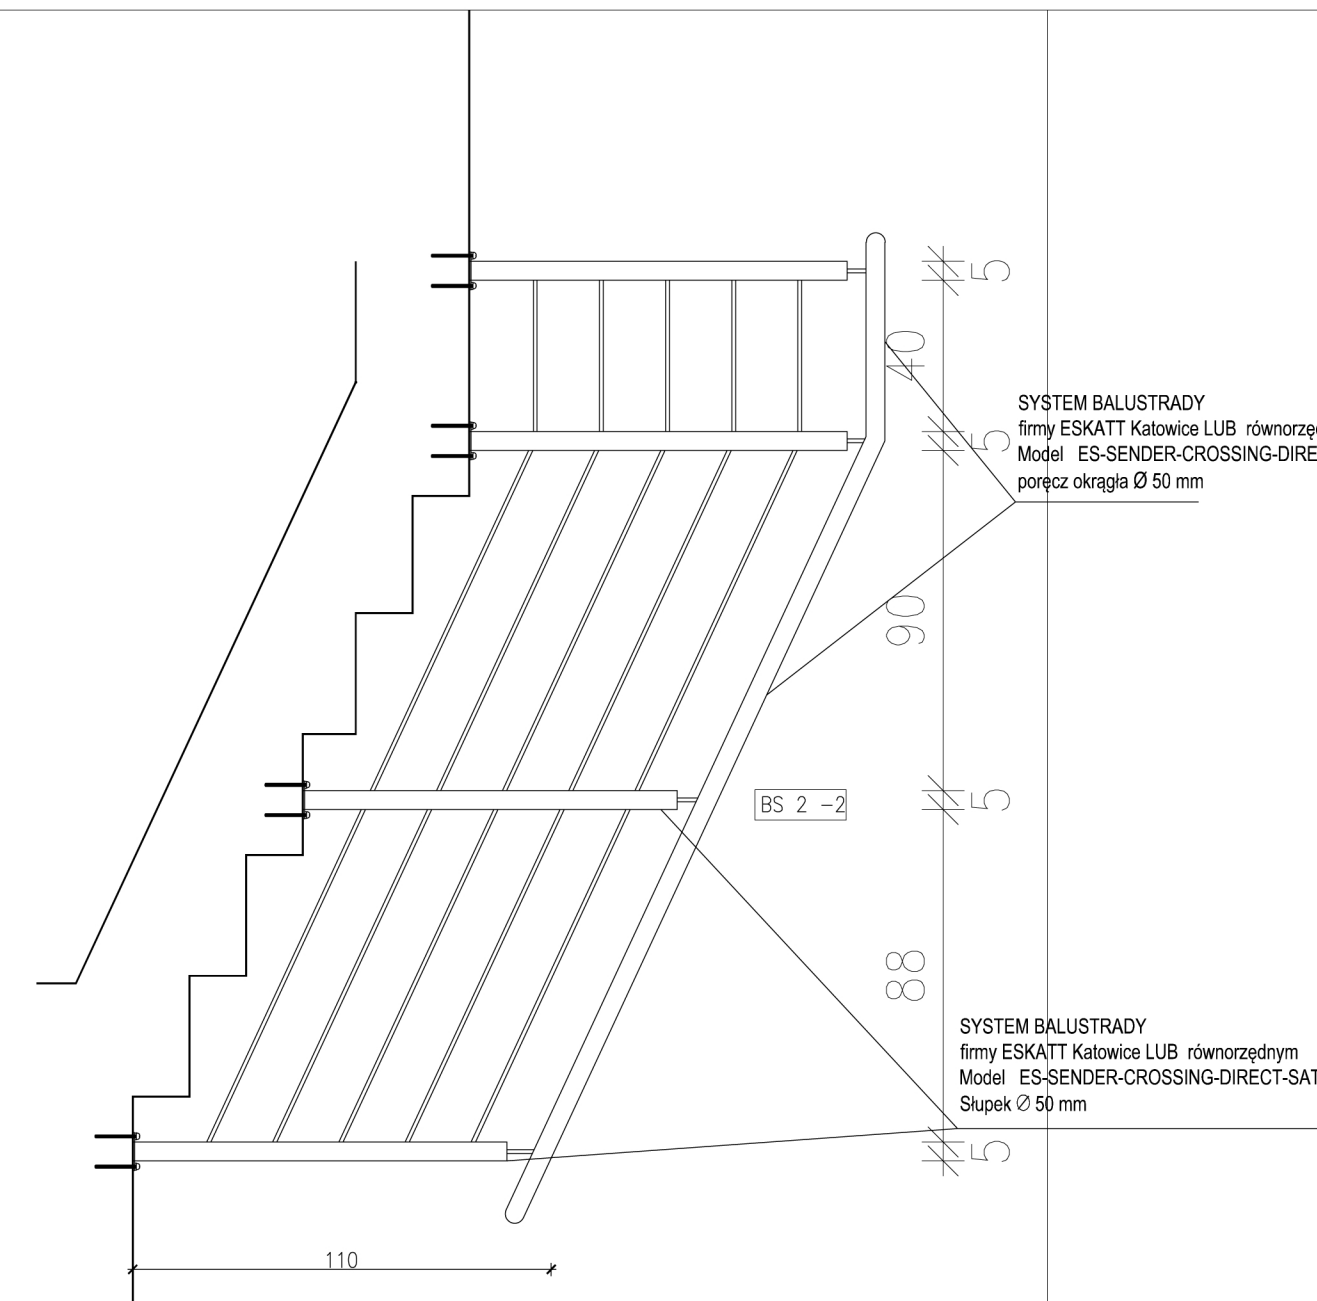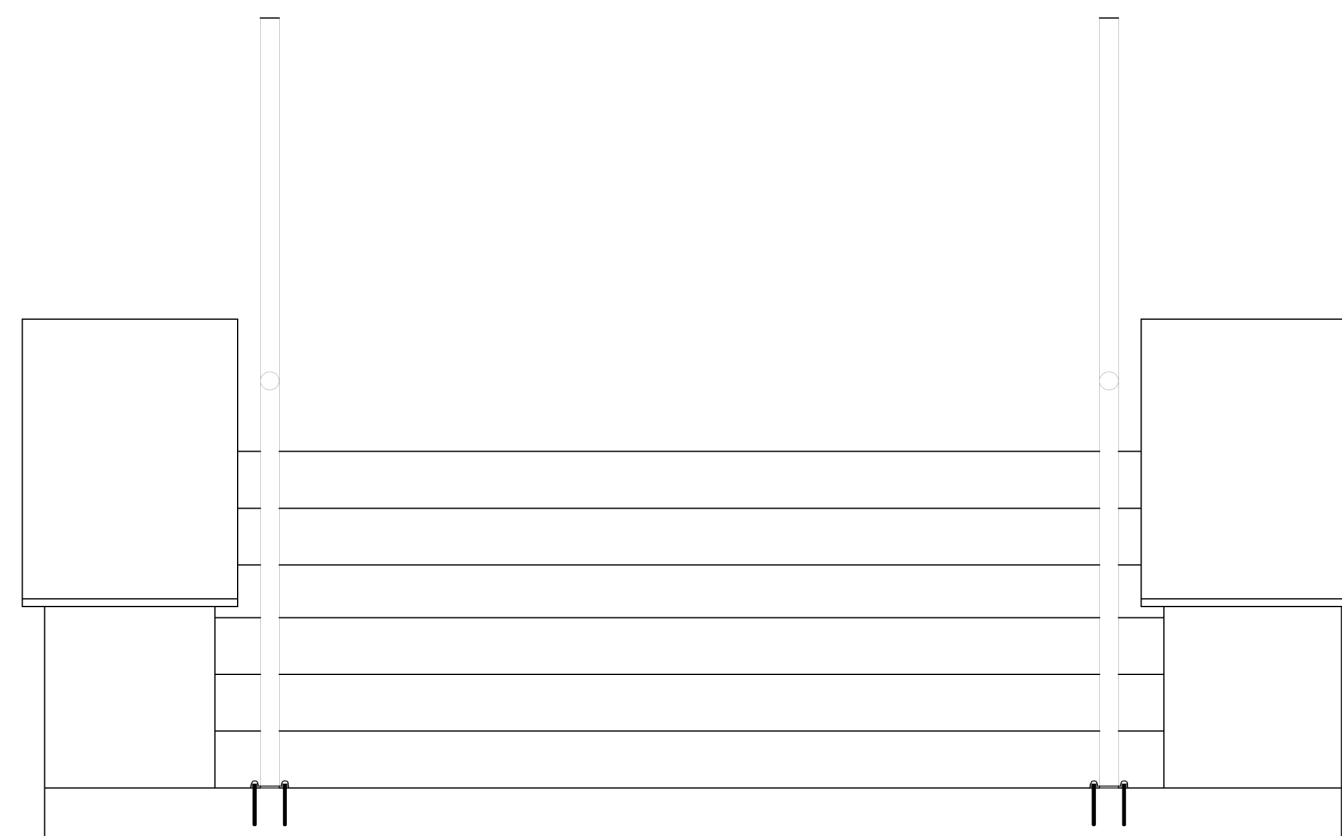

BS 2 -2

SYSTEM BALUSTRADY
 firmy ESKATT Katowice LUB równorzędnym
 Model ES-SENDER-CROSSING-DIRECT-SATIN
 poręcz okrągła Ø 50 mm

SYSTEM BALUSTRADY
 firmy ESKATT Katowice LUB równorzędnym
 Model ES-SENDER-CROSSING-DIRECT-SATIN
 Słupek Ø 50 mm

PROJEKTANT:
 TOMASZ KORAL SMOK ARCHITEKCI
 PRACOWNIA ARCHITEKTONICZNA
 UL. KRÓLEWSKA 53/14, 30-081 KRAKÓW

TEMAT:
 PRZEBUDOWA I ROZBUDOWA BUDYNKU
 OŚRODKA ZDROWIA Z LOKALEM MIESZKALNYM
 I ŚWIETLICY WRAZ Z INSTALACJAMI WEWNĘTRZNYMI
 WOD-KAN, C.O. I ENERGII ELEKTRYCZNEJ
 NA DZ. NR EWID. 253 W KOZUBOWIE

INWESTOR
 GMINA PIŃCZÓW
 UL. 3 MAJA 10
 28-400 PINCZÓW

FAZA
 PROJEKT WYKONAWCZY

BRANŻA
 ARCHITEKTURA

AUTORZY PROJEKTU	UPRAWNIENIA	DATA	PODPIS
mgr inż. arch Justyna Kosek-Koral	MPOJA/018/2012	02.2013	
mgr inż. arch Tomasz Koral			
mgr inż. arch Piotr Kiła			
SPRAWDZAJĄCY	UPRAWNIENIA	DATA	PODPIS
mgr inż. arch Piotr Sagan	MP-054 GPW-8386-127-77	02.2013	

TEMAT RYSUNKU
 ZESTAWIWNIE BALUSTRAD
 PRZY SCHODACH - ŚWIETLICA

NUMER RYSUNKU
 PW-02-19

DATA
 LUTY 2013

SKALA
 1:20

© PRAWA AUTORSKIE ZASTRZEŻONE

UWAGA!
 Wszystkie wymiary
 sprawdzić na budowie