

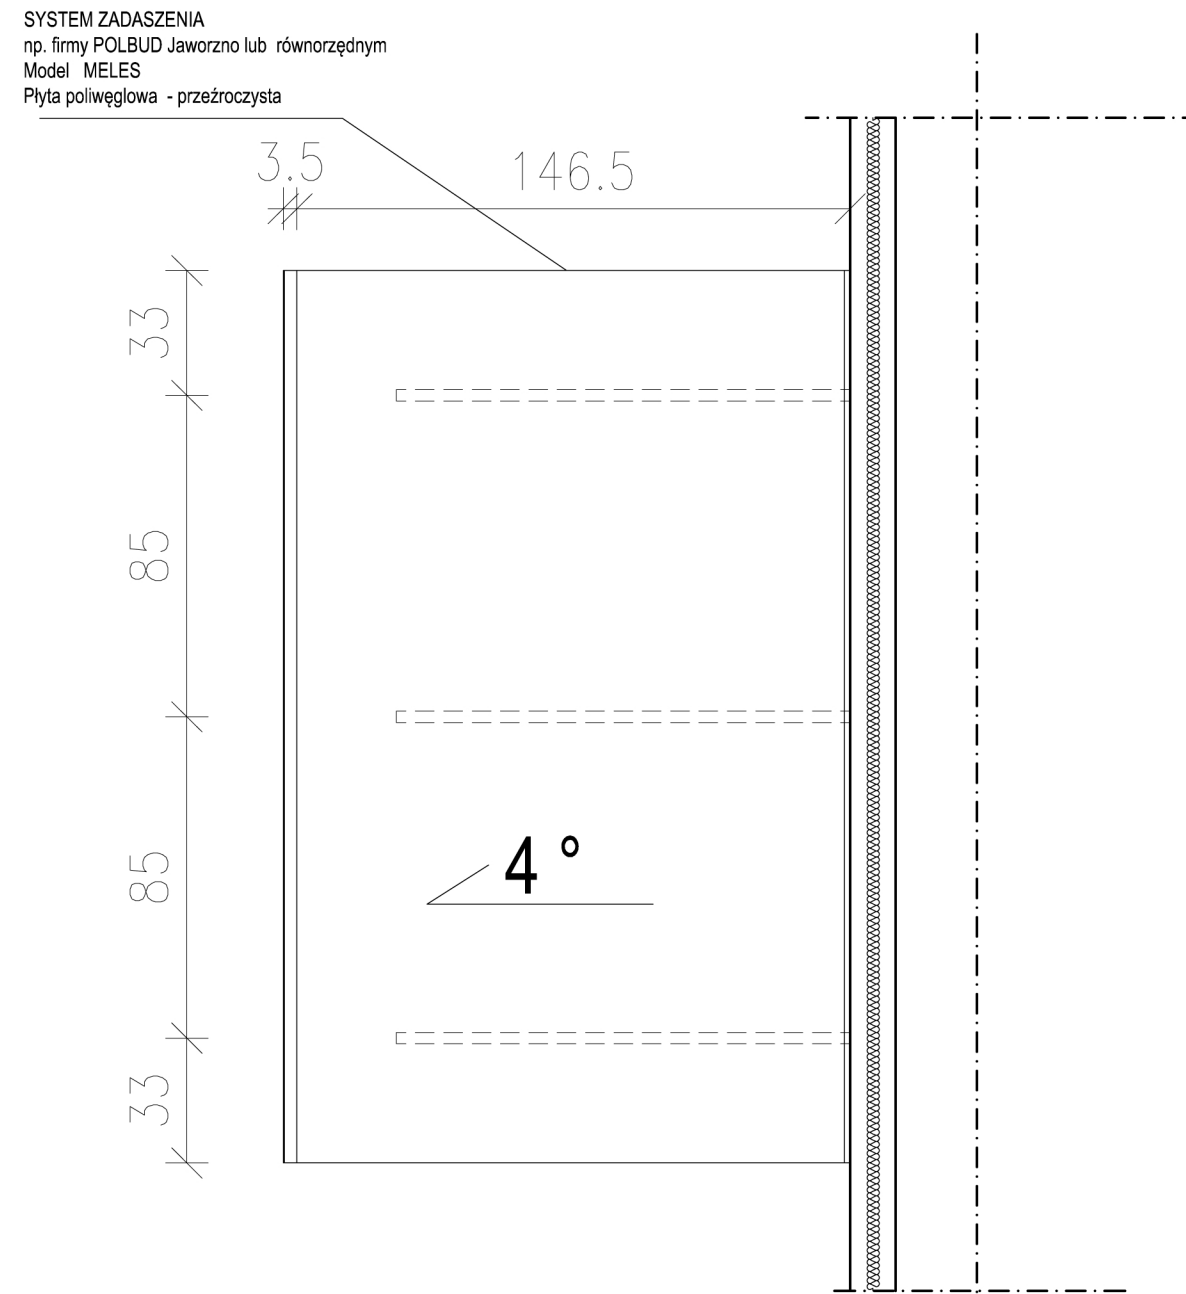
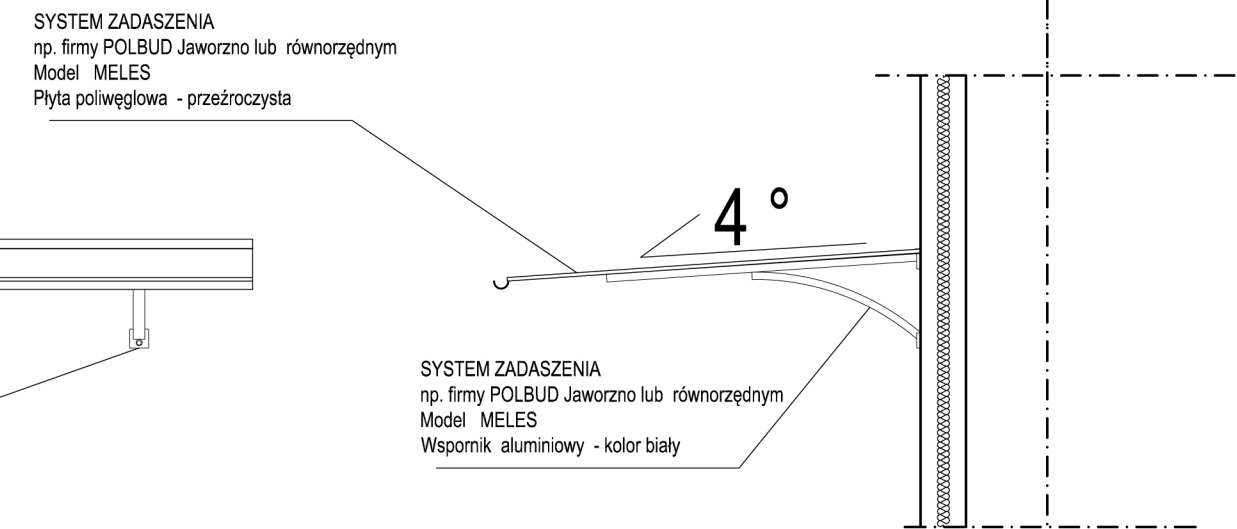
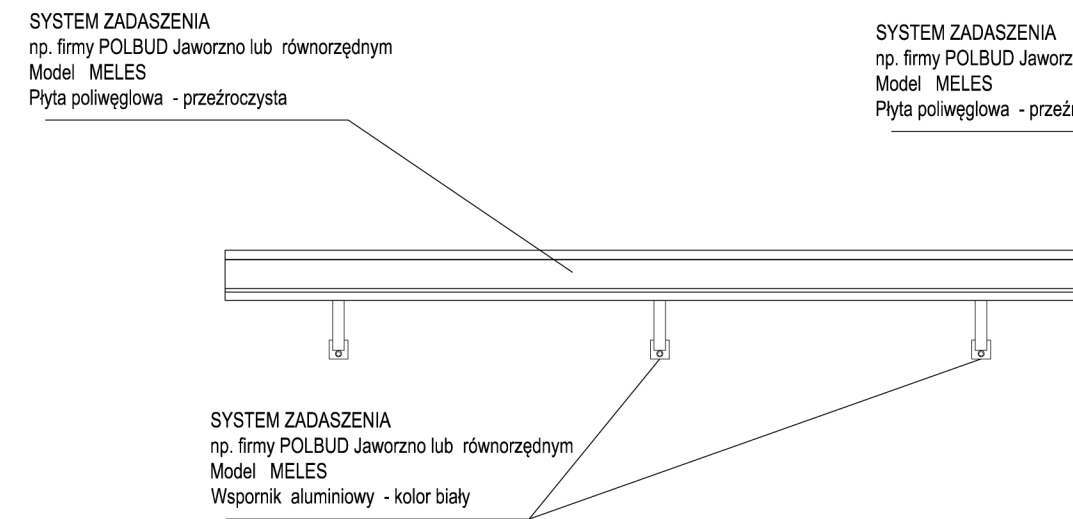
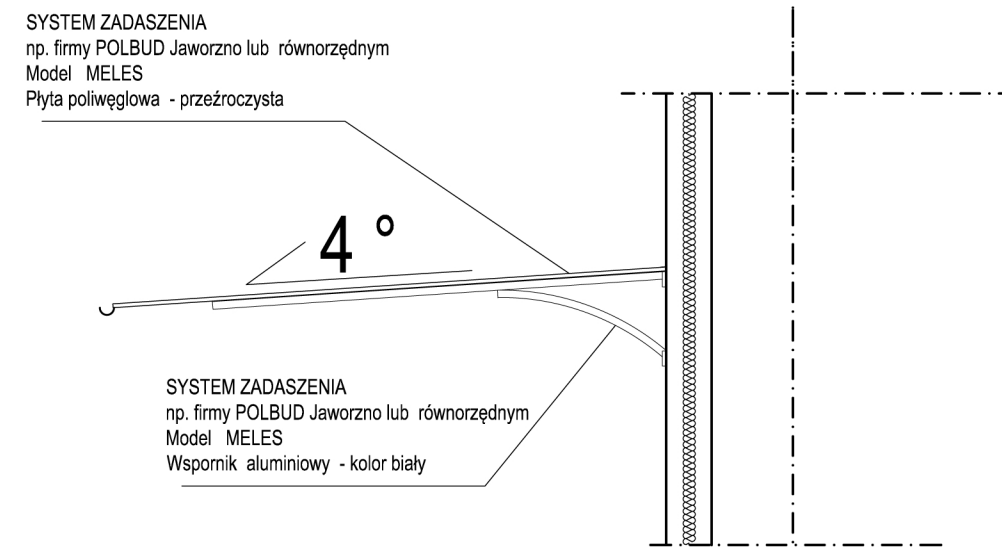


daszek południowy

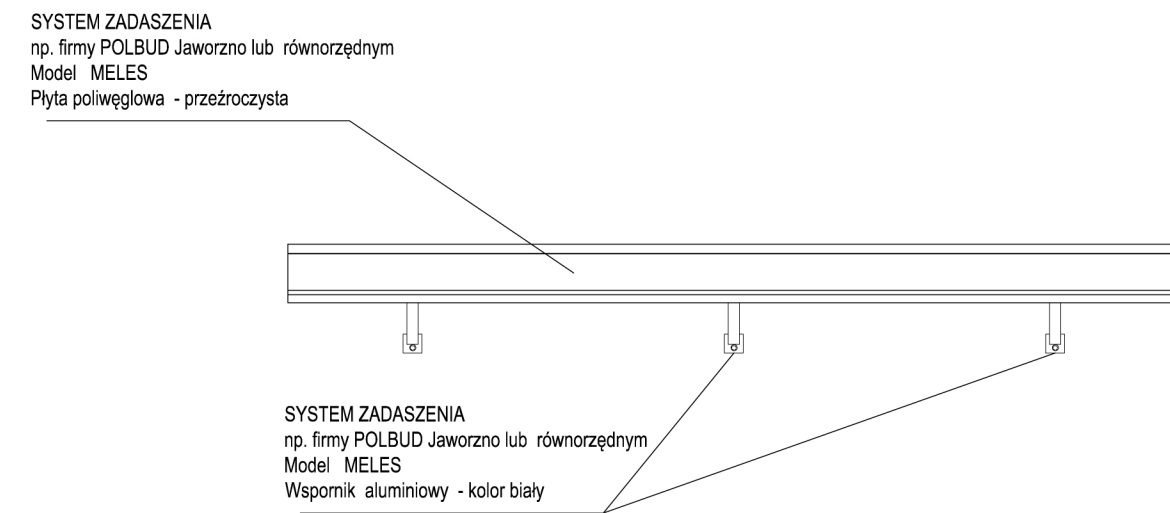

daszek północny

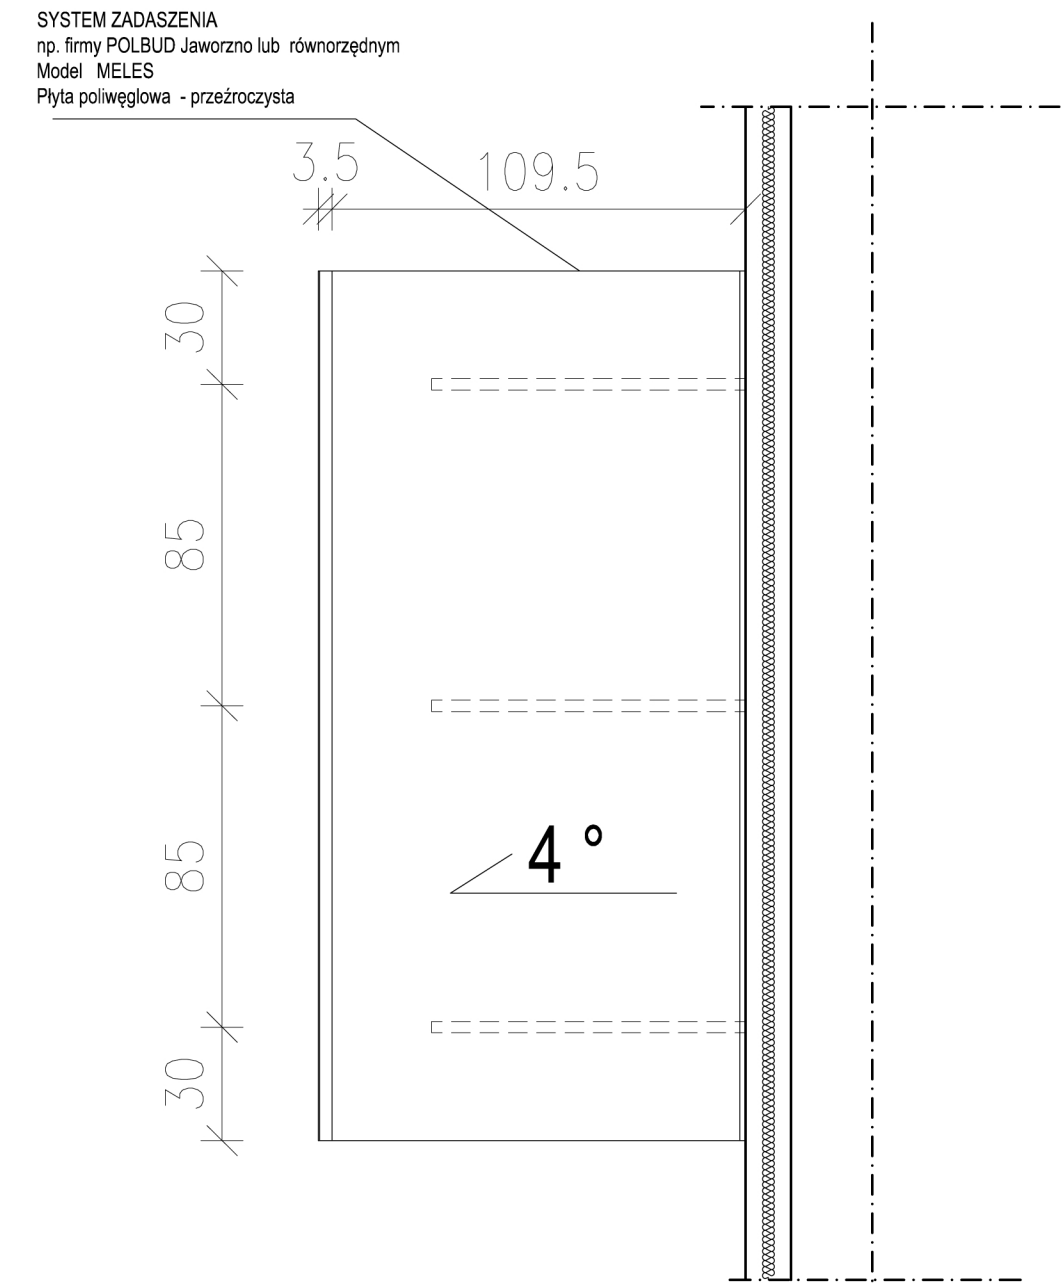

UWAGA!
Wszystkie wymiary
sprawdzić na budowie

PROJEKTANT:
TOMASZ KORAL SMOK ARCHITEKCI
PRACOWNIA ARCHITEKTONICZNA
UL. KRÓLEWSKA 53/14, 30-081 KRAKÓW

TEMAT:
PRZEBUDOWA I ROZBUDOWA BUDYNKU
OŚRODKA ZDROWIA Z LOKALEM MIESZKALNYM
I ŚWIETLICY WRAZ Z INSTALACJAMI WEWNĘTRZNYMI
WOD-KAN, C.O. I ENERGII ELEKTRYCZNEJ
NA DZ. NR EWID. 253 W KOZUBOWIE

INWESTOR
GMINA PIŃCZÓW
UL. 3 MAJA 10
28-400 PINCZÓW

FAZA
PROJEKT WYKONAWCZY

| BRANŻA | ARCHITEKTURA | DATA | PODPIS |
|------------------|--|---------|--------|
| AUTORZY PROJEKTU | mgr inż. arch Justyna Kosek-Koral | 02.2013 | |
| | mgr inż. arch Tomasz Koral | | |
| | mgr inż. arch Piotr Kiła | | |
| SPRAWDZAJĄCY | mgr inż. arch Piotr Sagan | 02.2013 | |
| | UPRAWNIENIA MP-054 GPW-8388-127-77 | | |

TEMAT RYSUNKU
DETAL DASZKÓW NAD WEJŚCIAMI
OŚRODEK ZDROWIA

NUMER RYSUNKU
PW-02-20

DATA
LUTY 2013

SKALA
1:20