


SKALA 1:10 000 — Rys. 2 — ORIENTACJA
Budowa zatoki parkingowej na ulicy Piastowskiej w
Pińczowie (budżet obywatelski)
Sporządził: Bartłomiej Piasecki
— projektowana zatoka parkingowa

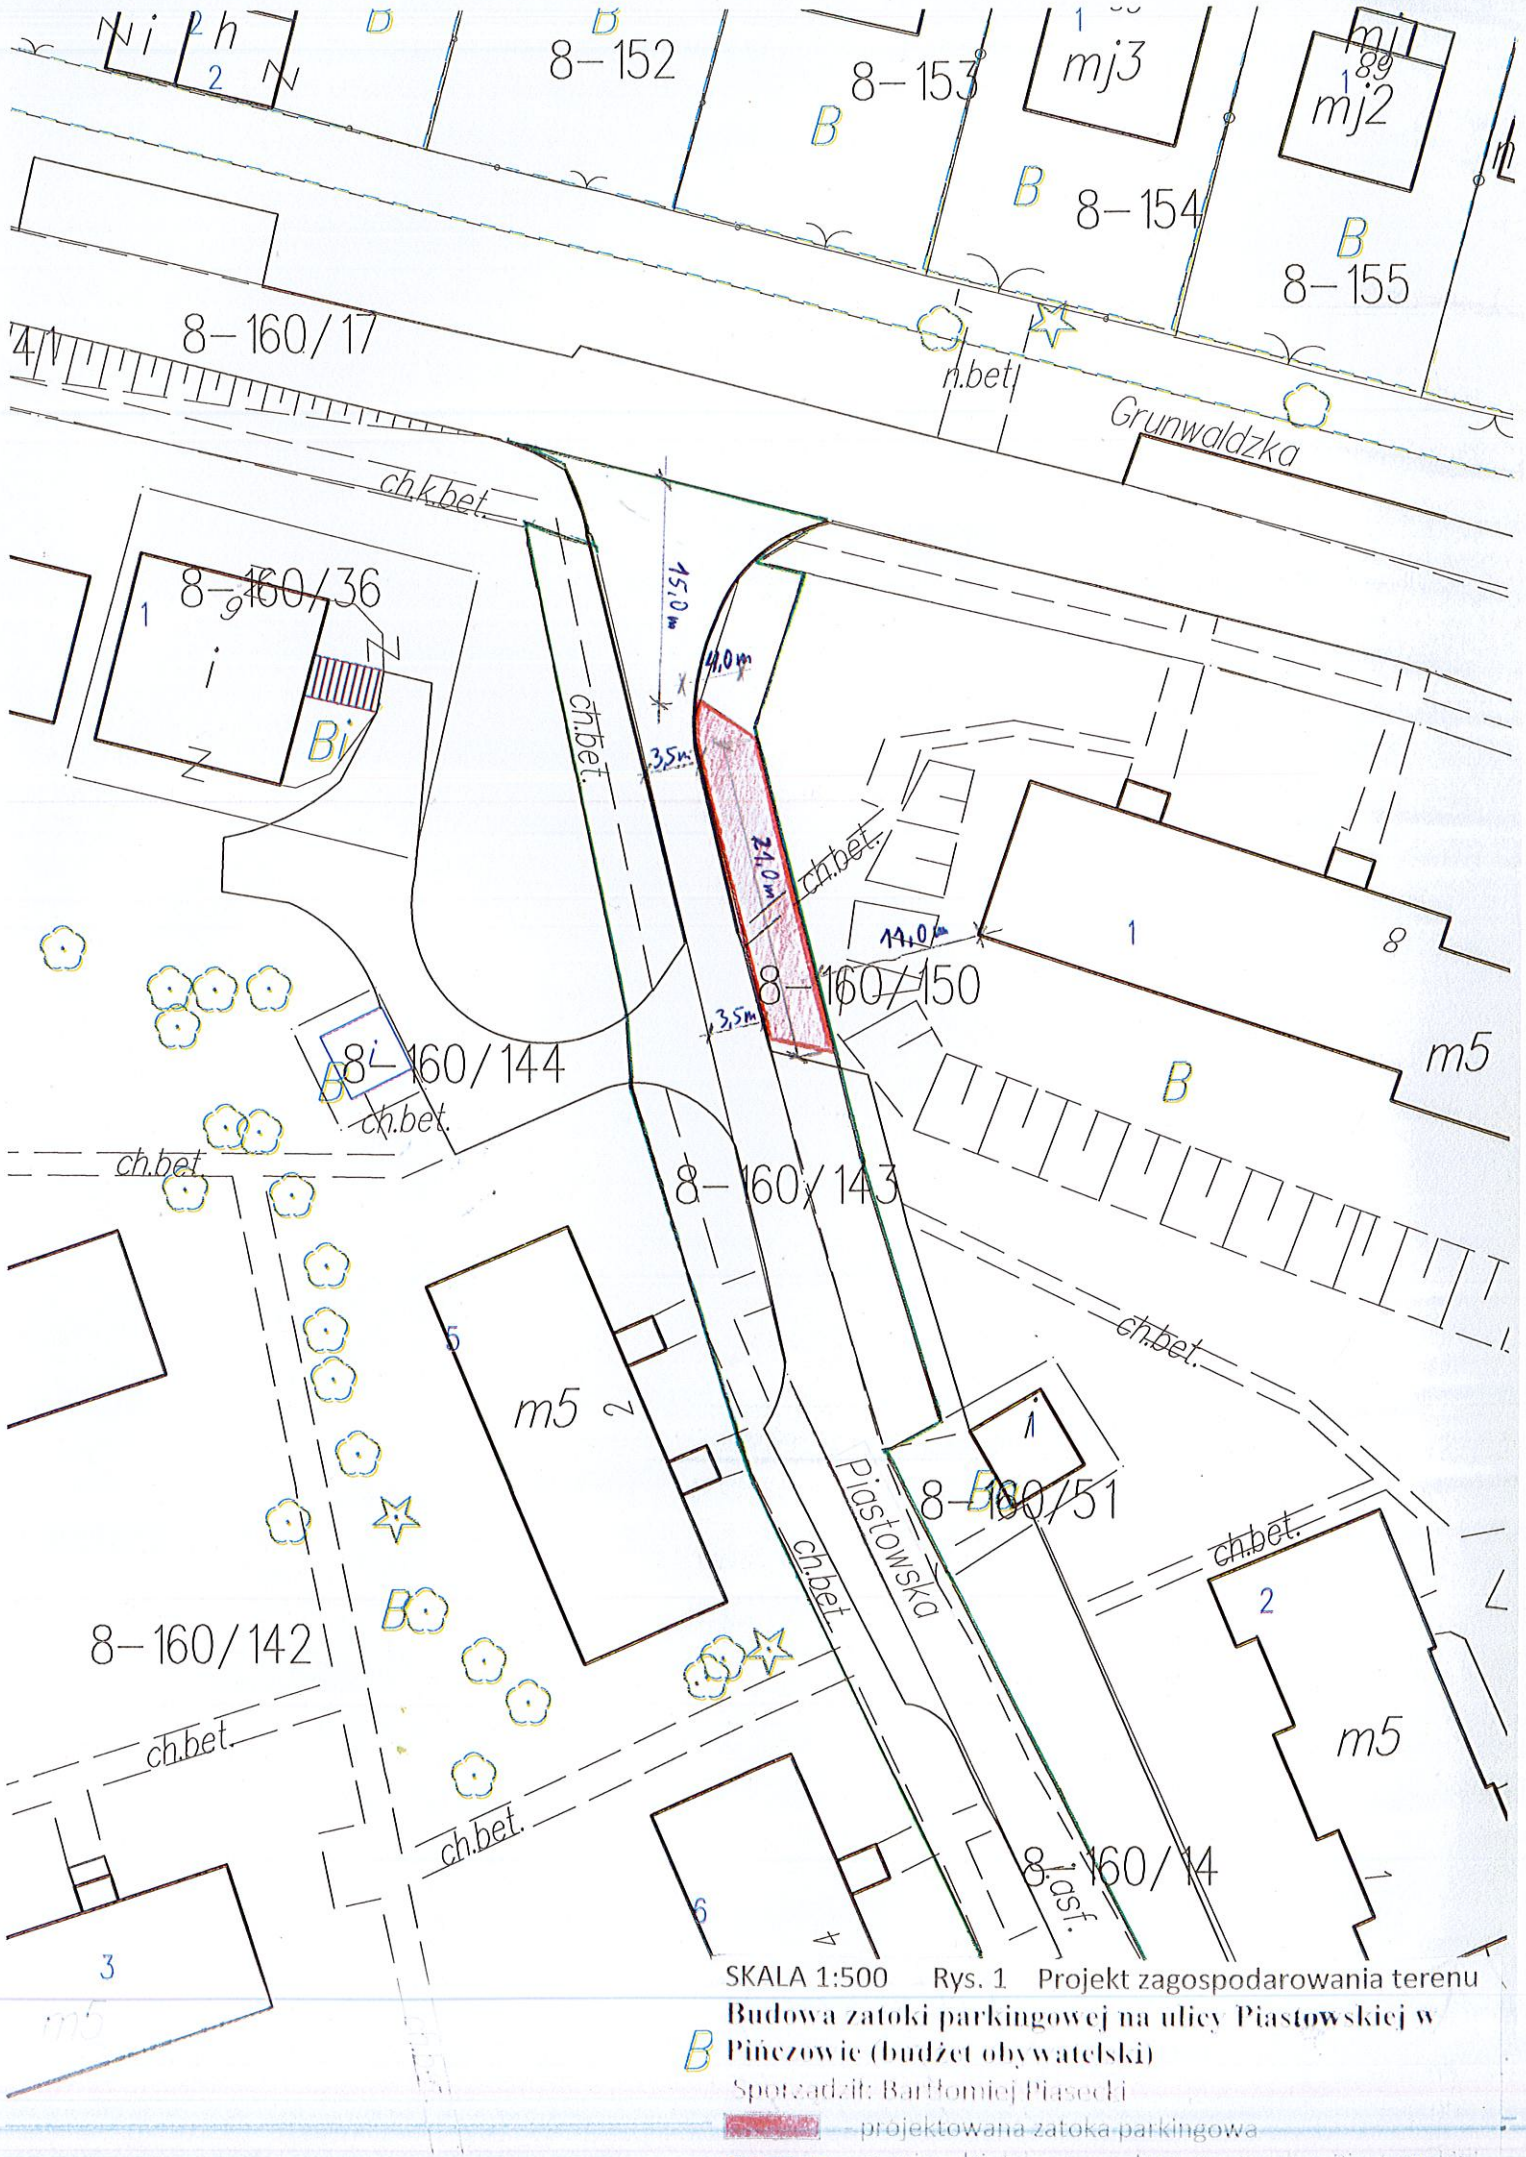

SKALA 1:500 Rys. 1. Projekt zagospodarowania terenu

Budowa zatoki parkingowej na ulicy Piastowskiej w Pińczowie (budżet obywatelski)

Sporządził: Bartłomiej Piasecki

projektowana zatoka parkingowa
 granice działek, linia drogowego ulicy Piastowskiej