

OPIS TECHNICZNY

Remont tarasu i schodów zewnętrznych przy remizie OSP w Chruścicach, zlokalizowanych na dz. o nr ewid. 1166 w obr. 09 Chruścice.

1. Stan istniejący:

Taras i schody zewnętrzne betonowe na gruncie o nawierzchni z płytek ceramicznych. W nawierzchni z płytek znajdują się liczne ubytki, przez które widać ubytki i spękania betonu, spowodowane zastosowaniem niewłaściwej technologii wykonania płyty tarasu jak i schodów (brak zbrojenia). Taras jak i schody wymagają gruntownego remontu.

2. Stan projektowany:

Istotą zamierzenia jest poprawa bezpieczeństwa i komfortu użytkowania poprzez remont tarasu i schodów. Remont planuje się przeprowadzić poprzez skucie płytek ceramicznych wraz z częściowym skuciem podkładu betonowego i wykonaniem nowej nawierzchni tarasu i schodów z kostki betonowej brukowej.

Planuje się wykonanie następujących robót:

- *Demontaż istniejącej balustrady stalowej;*
- *Skucie okładziny z płytek ceramicznych o gr. ok. 1,0 cm;*
- *Częściowe skucie płyty betonowej o gr. 15,0 cm (skucie warstwy o gr. 8,0 cm);*
- *Ustawienie palisady betonowej na betonie i ułożenie kostki betonowej brukowej 6,0 cm na podsypce cementowo-piaskowej lub wysiewce z kruszywa 3,0 cm (taras i schody);*
- *wykonanie utwardzenia z kostki betonowej brukowej przed tarasem o szerokości 1,0 m (podbudowa z kruszywa o gr. 10,0 cm, kostka betonowa brukowa o gr. 6,0 cm na podsypce cementowo-piaskowej lub wysiewce z kruszywa o gr. 3,0 cm;*

3. Uwagi:

Projektowany remont tarasu i schodów nie naruszy własności działek sąsiednich oraz będzie mieścić się w granicach działki na której znajduje się budynek remizy OSP.

Powiat Pińczowski


Gmina: Pińsk

Miejscowość: Chruścice

Pierworys Nr 4.186.14.23.2.3

Skala: 1:500

Nazwa organu prowadzącego terenowy zespół geodezyjny i kartograficzny
 Identyfikator ewidencyjny materiału geodezyjnego
 Nazwa materiału zasobu
 Data wykonania kopii
 Imię, nazwisko i podpis osoby odpowiedzialnej za dokumentację w Pińskowiu
 Kierownik Powiatowego Ośrodka Dokumentacji Geodezyjnej i Kartograficznej w Pińskowiu
 mgr inż. Anna Makselan

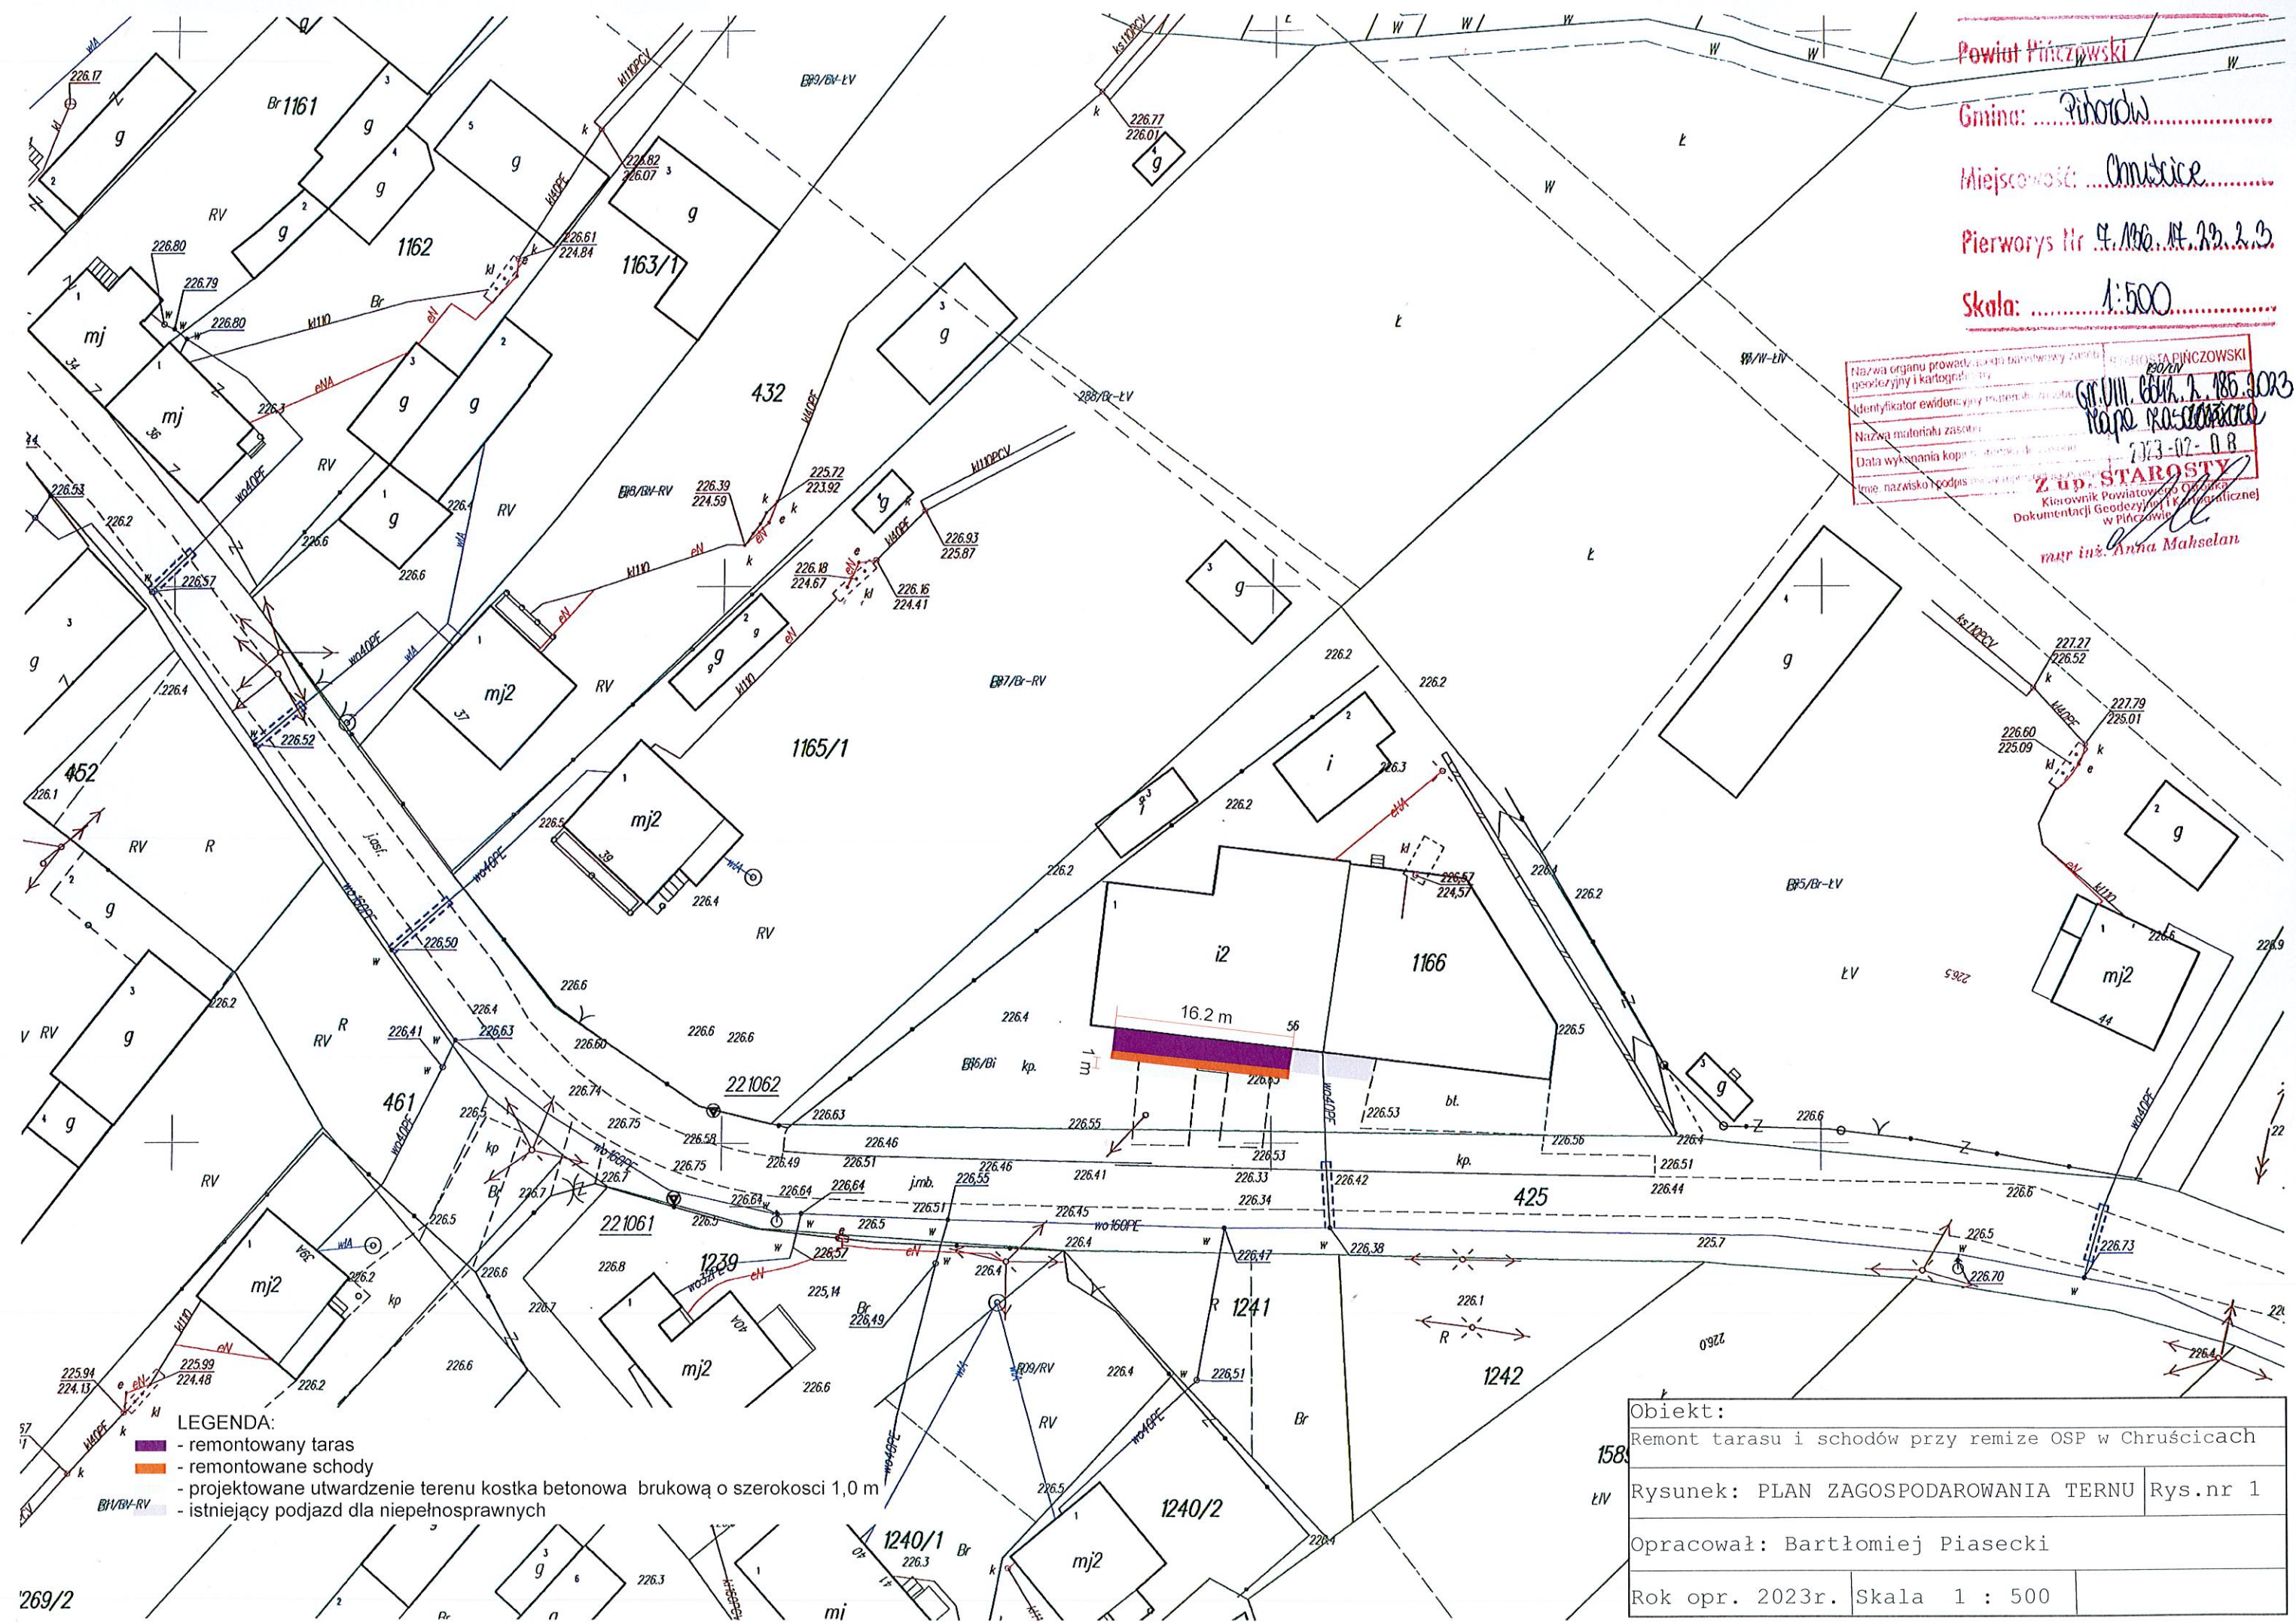

LEGENDA:
 - remontowany taras
 - remontowane schody
 - projektowane utwardzenie terenu kostką betonową brukową o szerokości 1,0 m
 - istniejący podjazd dla niepełnosprawnych

Obiekt:	Remont tarasu i schodów przy remizie OSP w Chruścicach	
158	Rysunek: PLAN ZAGOSPODAROWANIA TERNU	Rys.nr 1
14	Opracował: Bartłomiej Piasecki	
	Rok opr. 2023r.	Skala 1 : 500