



**RZUT PARTERU
INWENTARYZACJA
SKALA 1 : 100**

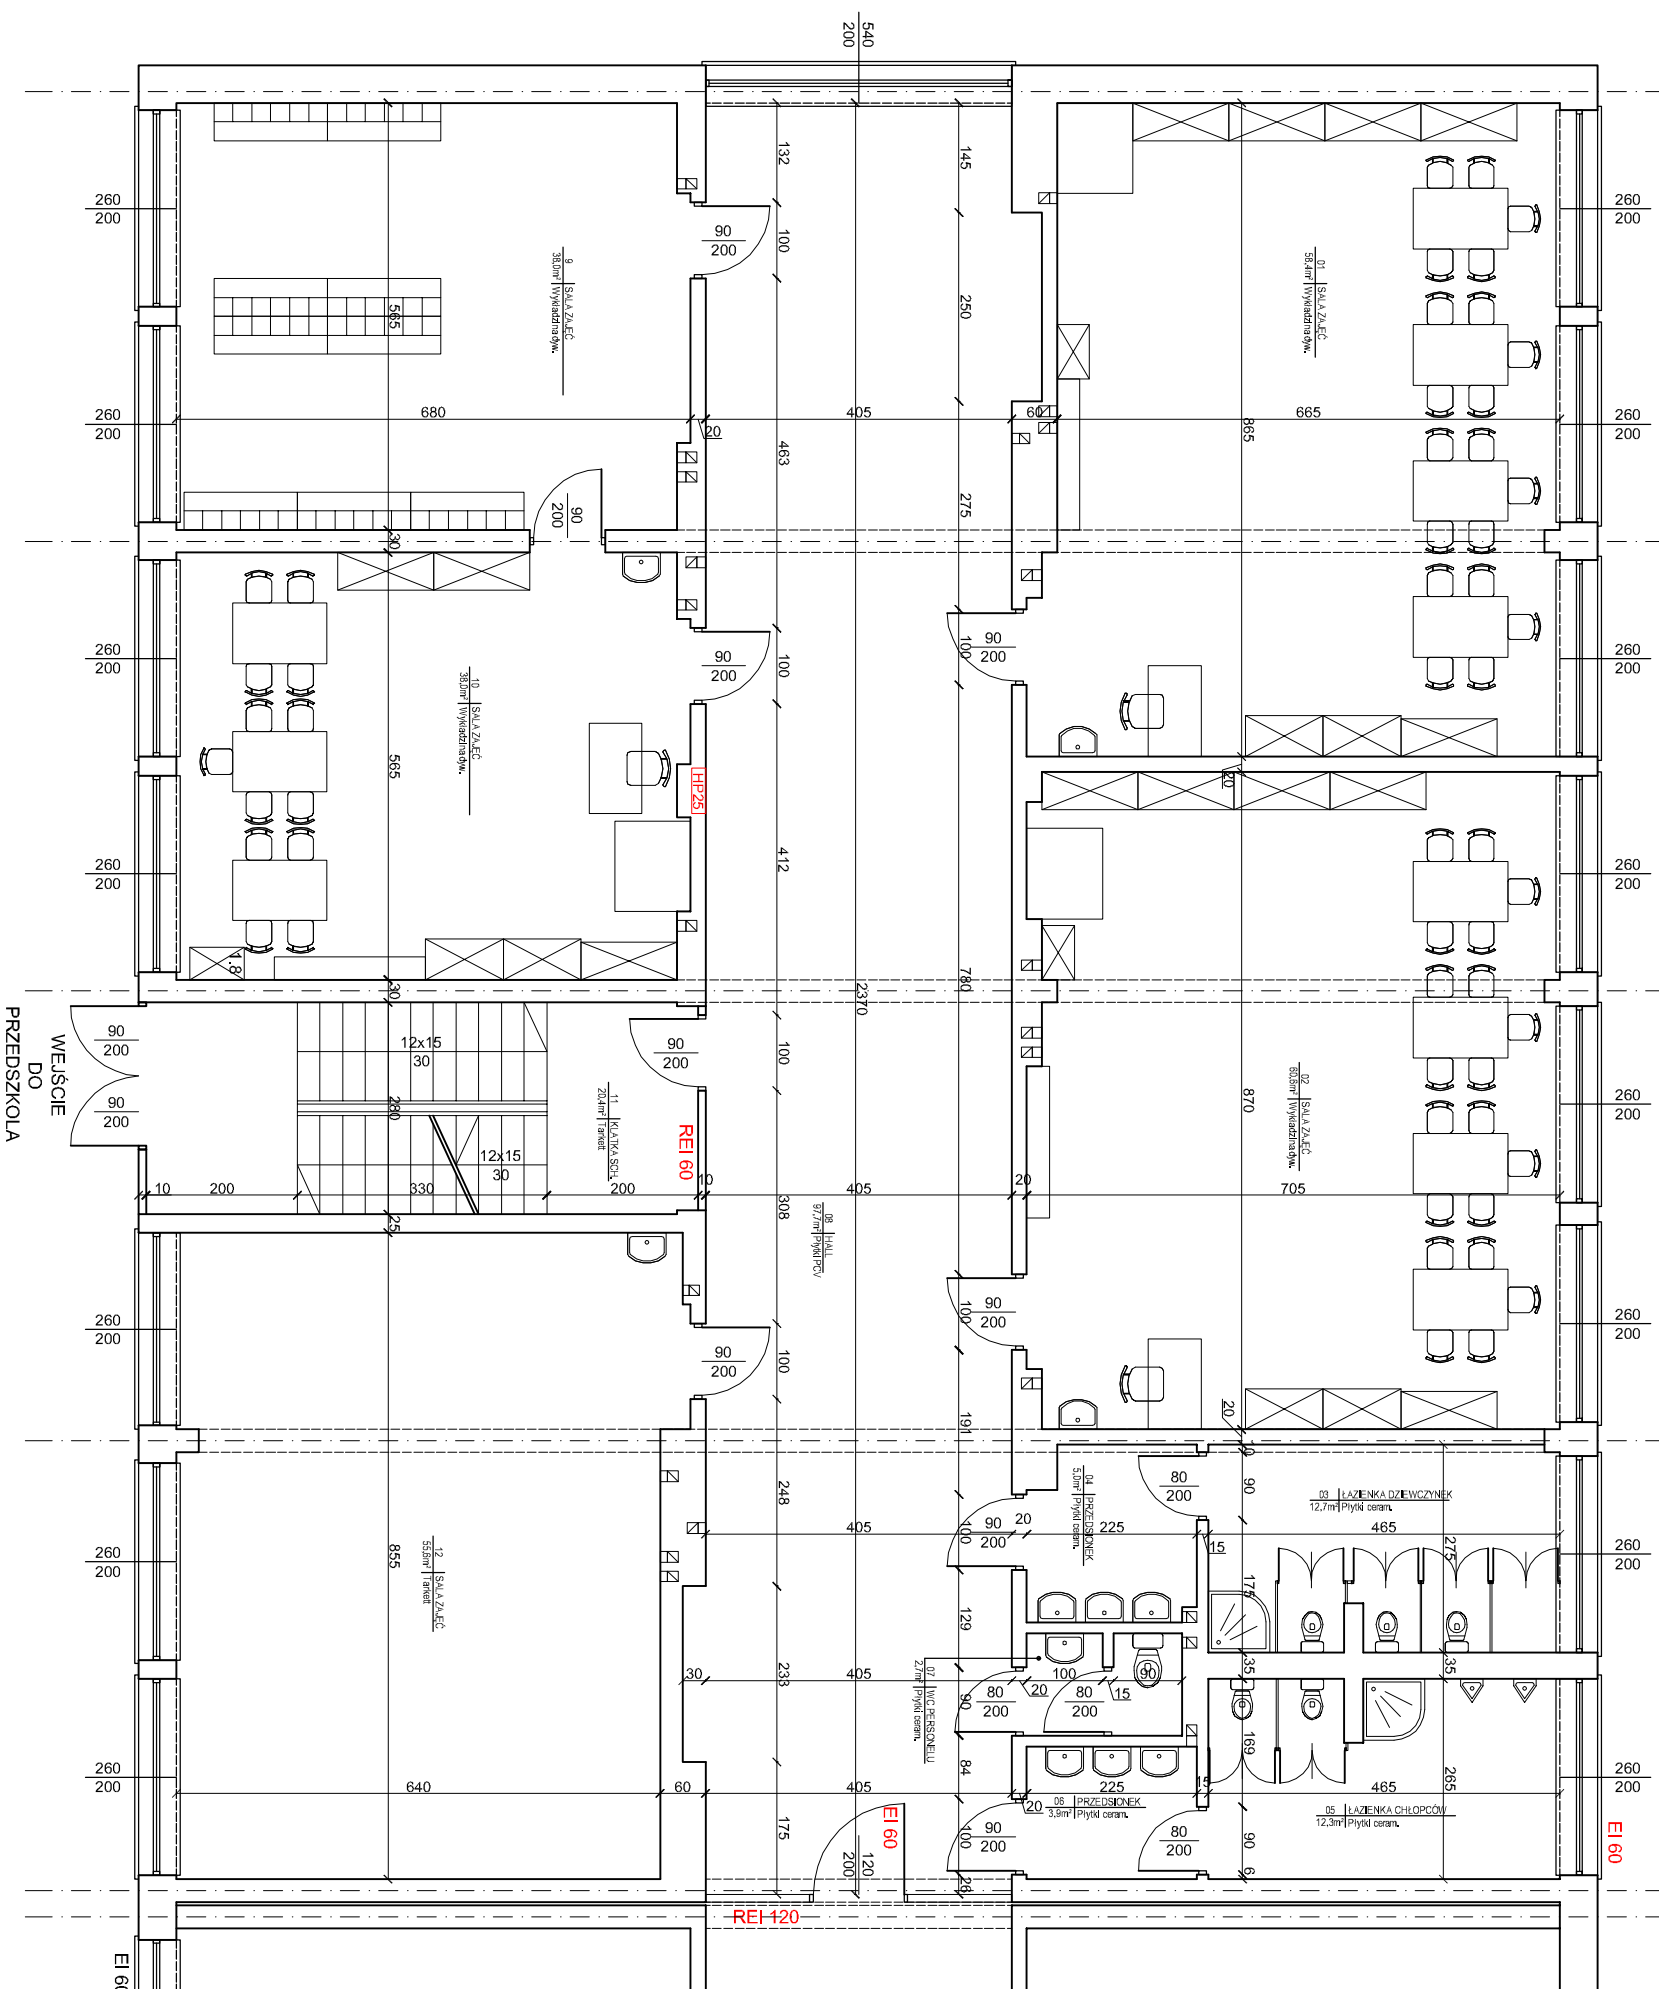

 <p>Gzregorz Makowski 28-101 Białoczek ul. Wiosna Piaskowa 2 64-505 800-433</p>		<p>INWESTOR: Gmina Pinczów ul. 3 Maja 10 28-400 Pinczów</p>	
<p>Imię i nazwisko / Upr. mgr inż. arch. Gzregorz Makowski Upr. 10/P/KOKK/2012</p>		<p>OBIEKT: Adaptacja części pomieszczeń szkoły podstawowej nr 2 w Pinczowie na klub dziecięcy. Program funkcjonalno - użytkowy.</p>	
<p>DATA: 03. 2019 r.</p>		<p>ADRES: ul. 7 Zrdeł 7 28-400 Pinczów</p>	
<p>TYTUŁ RYSUNKU: RZUT PARTERU (INWENTARYZACJA)</p>		<p>SKALA: 1:100</p>	
<p>PODPIS:</p>		<p>NR RYS: i01</p>	