


KLATKA SCHODOWA KL-1  
 SKALA 1: 20  
 - PROJEKT -

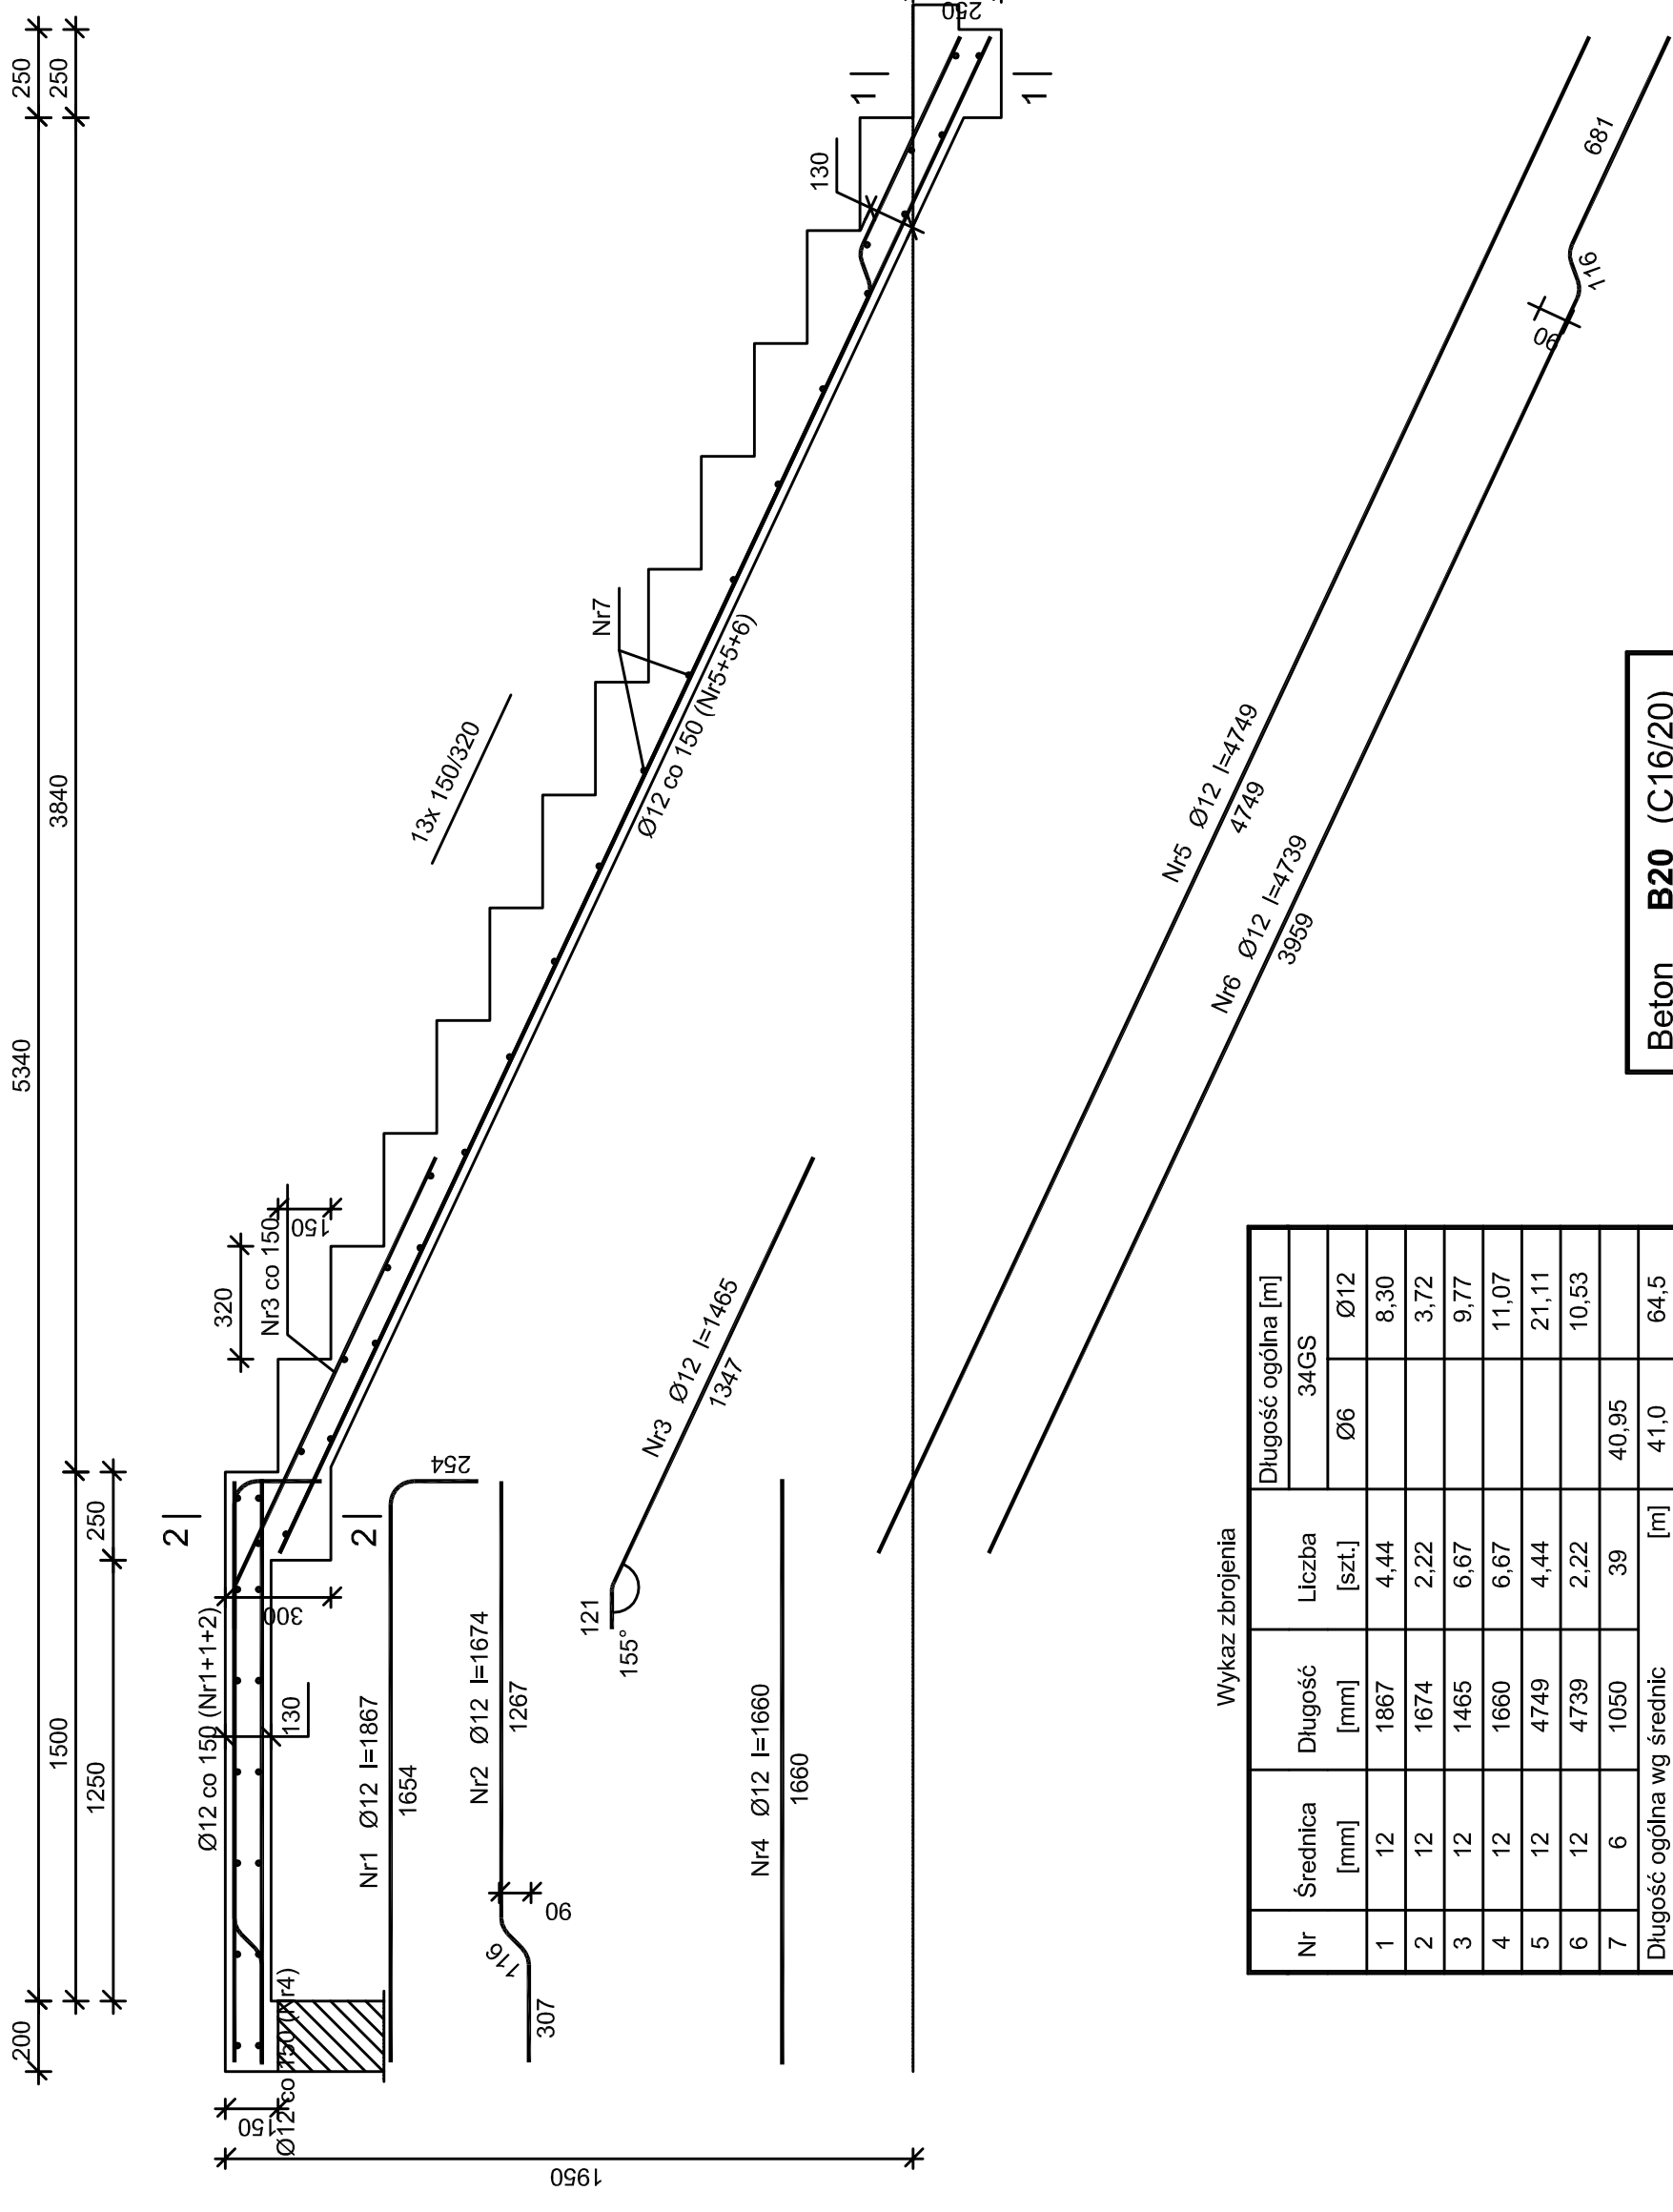

Wykaz zbrojenia

Nr	Średnica [mm]	Długość [mm]	Liczba [szt.]	Długość ogólna [m]	
				Ø6	Ø12
1	12	1867	4,44	8,30	
2	12	1674	2,22	3,72	
3	12	1465	6,67	9,77	
4	12	1660	6,67	11,07	
5	12	4749	4,44	21,11	
6	12	4739	2,22	10,53	
7	6	1050	39	40,95	
Długość ogólna wg średnic [m]				41,0	64,5
Masa 1mb pręta [kg/mb]				0,222	0,888
Masa prętów wg średnic [kg]				9,1	57,3
Masa prętów wg gatunków stali [kg]				66,4	
Masa całkowita [kg]					<b>67</b>

Beton **B20 (C16/20)**  
 Stal **34GS**  
 Otulina **20 mm**

NAZWA ZADANIA REMONT, PRZEBUDOWA I ADAPTACJA CZĘŚCI POMIESZCZEŃ SZOZ PIŃCZÓW WRAZ Z MONTAŻEM PLATFORMY DZWIKOWEJ DLA OSÓB NIEPEŁNOSPRAWNYCH W RAMACH DOSTOSOWANIA OBIEKTU DO ZGODNOŚCI Z ROZP. MINISTRA ZDROWIA W SPRAWIE SZCZEGÓŁOWYCH WYMAGAŃ JAKIM POWINNY ODPOWIADAĆ POMIESZCZENIA I URZĄDZENIA PODMIOTU WYKONUJĄCEGO DZIAŁALNOŚĆ LECZNICZĄ Z DNIA 26. 06. 2012 INWESTOR SAMORZĄDOWY ZAKŁAD OPIEKI ZDROWOTNEJ W PIŃCZOWIE ADRES INWESTYCJI UL. KLASZTORNA 6, 28-400 PIŃCZÓW.	
STADIUM KONSTRUKCJA	
PRZEDMIOT RYSUNKU KL. SCHODOWA KL-1	
NR RYSUNKU K 07	SKALA 1: 20
DATA 12. 2014	
PROJEKTANT mgr inż. Piotr Markiewicz upr. nr 140/KI/75	
Podpis	
PROJEKTANT SPRAWDZAJĄCY mgr inż. Krzysztof Wójcik upr. nr 3183	
Podpis	