



BELKI BIEGU KL-2
SKALA 1: 20
- PROJEKT -

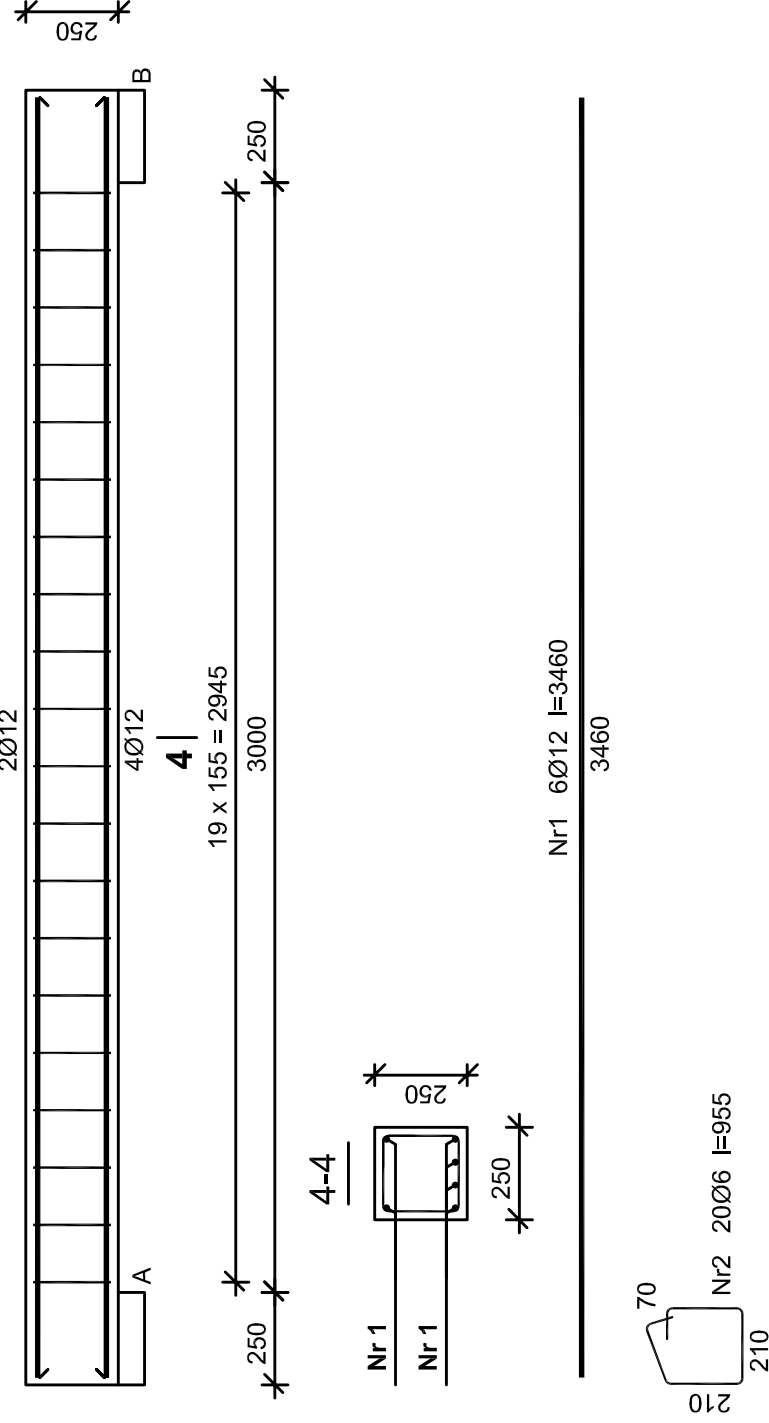

Wykaz zbrojenia

Nr	Średnica [mm]	Długość [mm]	Liczba [szt.]	Długość ogólna [m]	
				34GS	RB400
1.	12	3460	6	20,76	
2.	6	955	20	19,10	
Długość ogólna wg średnic [m]				19,2	20,8
Masa 1mb pręta [kg/mb]				0,222	0,888
Masa prętów wg średnic [kg]				4,3	18,5
Masa prętów wg gatunków stali [kg]				4,3	18,5
Masa całkowita [kg]				23	

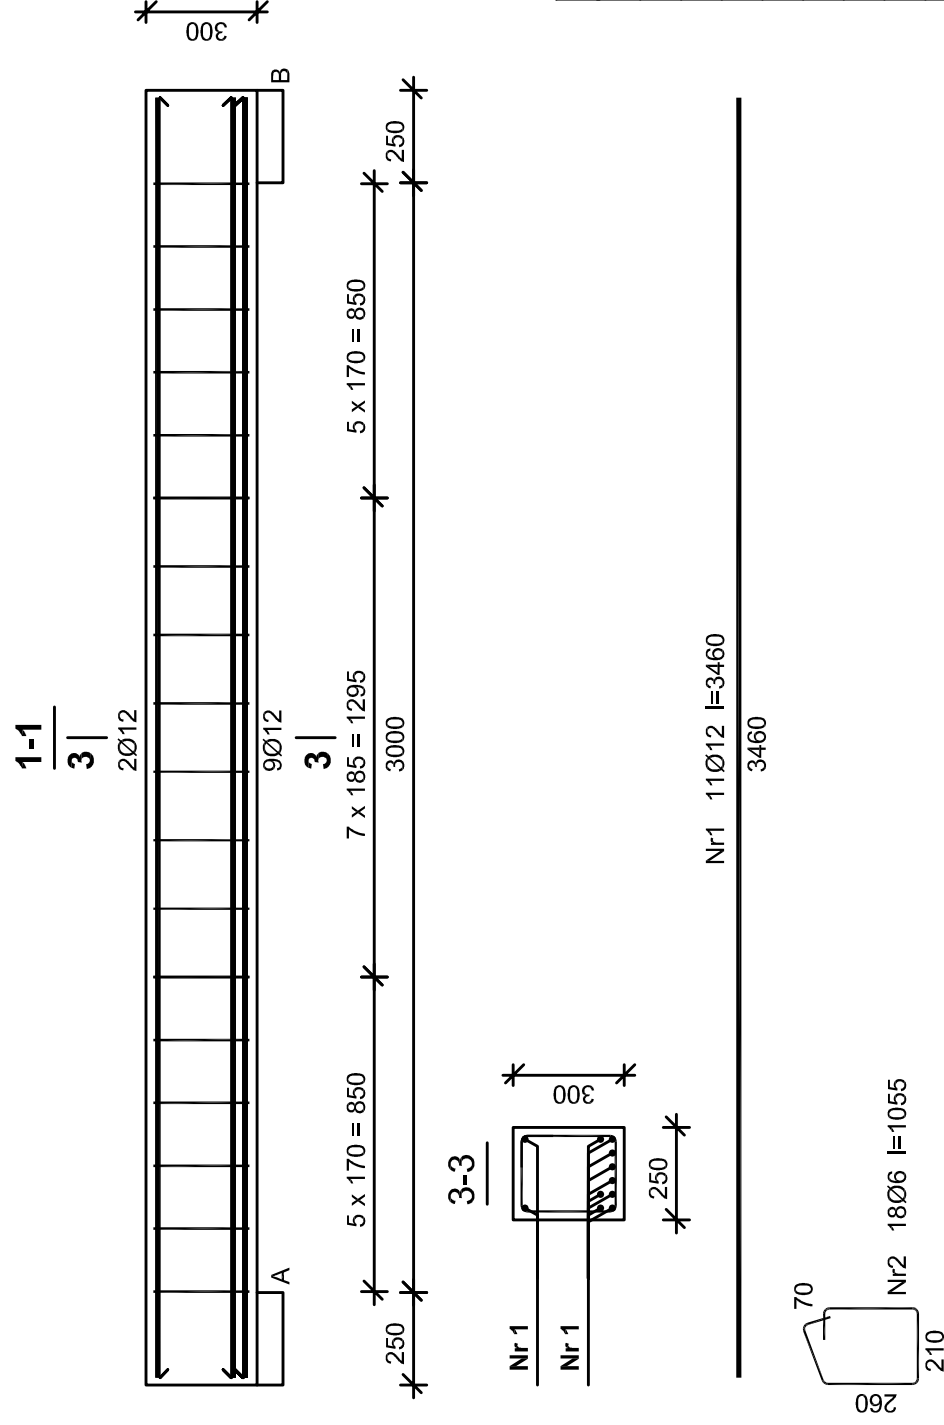

Beton B20 (C16/20)
Stal 34GS
RB400
Otulina 20 mm

Wykaz zbrojenia

Nr	Średnica [mm]	Długość [mm]	Liczba [szt.]	Długość ogólna [m]	
				34GS	RB400
1.	12	3460	11	38,06	
2.	6	1055	18	18,99	
Długość ogólna wg średnic [m]				19,0	38,1
Masa 1mb pręta [kg/mb]				0,222	0,888
Masa prętów wg średnic [kg]				4,2	33,8
Masa prętów wg gatunków stali [kg]				4,2	33,8
Masa całkowita [kg]				38	

NAZWA ZADANIA REMONT, PRZEBUDOWA I ADAPTACJA CZĘŚCI POMIESZCZEŃ SZOZ PIŃCZÓW WRAZ Z MONTAŻEM PLATFORMY DZWIADOWEJ DLA OSÓB NIEPEŁNOSPRAWNYCH W RAMACH DOSTOSOWANIA OBIEKTU DO ZGODNOŚCI Z ROZP. MINISTRA ZDROWIA W SPRAWIE SZCZEGÓŁOWYCH WYMAGAŃ JAKIM POWINNY ODPOMIADAĆ POMIESZCZENIA I URZĄDZENIA PODMIOTU WYKONUJĄCEGO DZIAŁALNOŚĆ LECZNICZĄ Z DNIA 26. 06. 2012 INWESTOR SAMORZĄDOWY ZAKŁAD OPIEKI ZDROWOTNEJ W PIŃCZOWIE	ADRES INWESTYCJI UL. KLASZTORNA 6, 28-400 PIŃCZÓW.
	STADIUM KONSTRUKCJA
PRZEDMIOT RYSUNKU BELKI BIEGU KL-2	
NR RYSUNKU K 10	SKALA 1:20
DATA 12. 2014	
PROJEKTANT mgr inż. Piotr Markiewicz upr. nr 140/KI/75	Podpis
PROJEKTANT SPRAWDZAJĄCY mgr inż. Krzysztof Wójcik upr. nr 3183	Podpis