

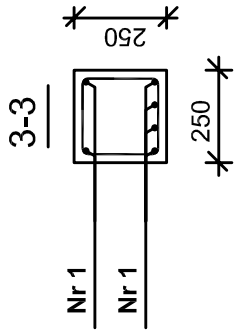


BELKI BIEGU KL-1
 SKALA 1: 20
 - PROJEKT -


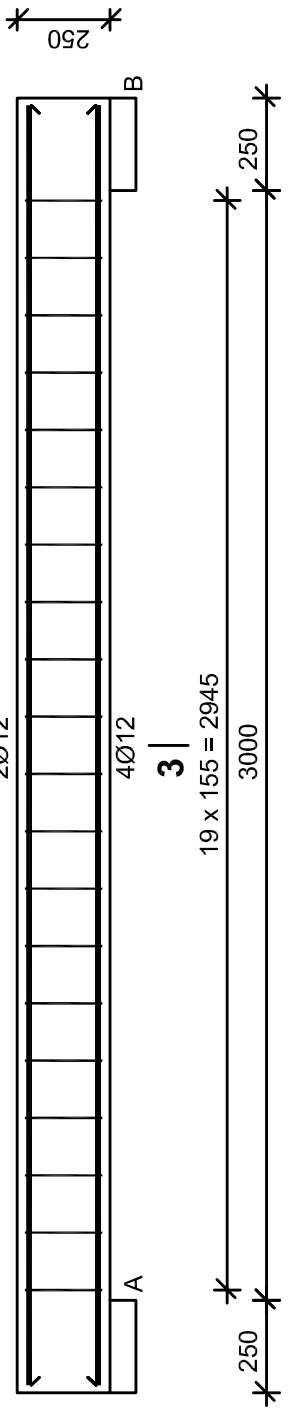


Nr1 6Ø12 l=3460
 3460

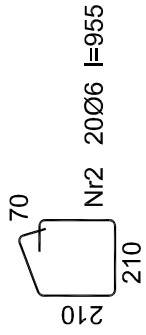


Wykaz zbrojenia

Nr	Średnica [mm]	Długość [mm]	Liczba [szt.]	Długość ogólna [m]	
				Ø6	Ø12
1.	12	3460	6		20,76
2.	6	955	20	19,10	
Długość ogólna wg średnic [m]				19,2	20,8
Masa 1mb pręta [kg/mb]				0,222	0,888
Masa prętów wg średnic [kg]				4,3	18,5
Masa prętów wg gatunków stali [kg]					22,8
Masa całkowita [kg]					23

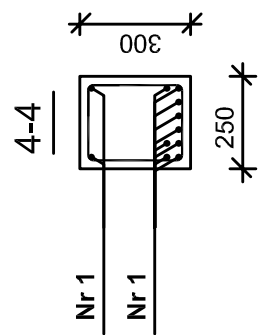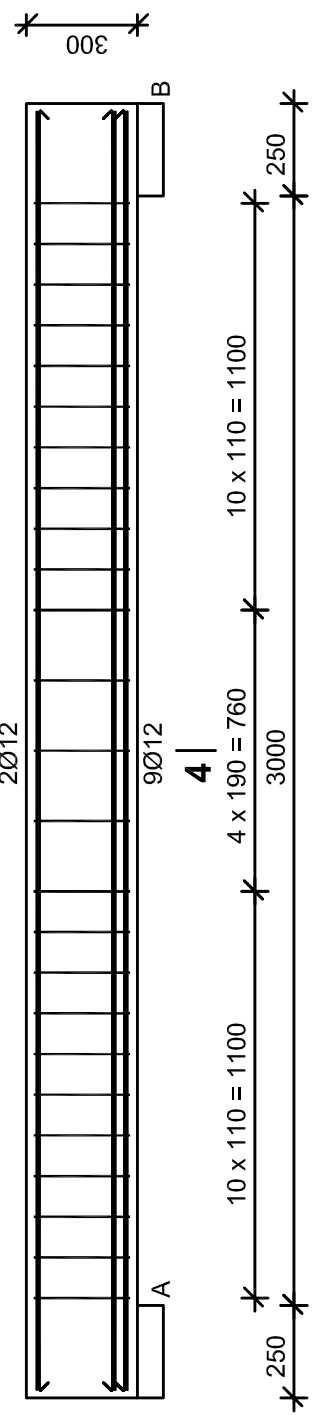

Nr1 11Ø12 l=3460
 3460

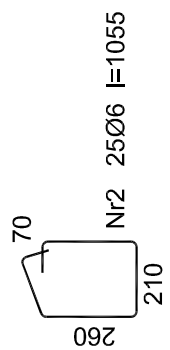

Wykaz zbrojenia

Nr	Średnica [mm]	Długość [mm]	Liczba [szt.]	Długość ogólna [m]	
				Ø6	Ø12
1.	12	3460	11		38,06
2.	6	1055	25	26,38	
Długość ogólna wg średnic [m]				26,4	38,1
Masa 1mb pręta [kg/mb]				0,222	0,888
Masa prętów wg średnic [kg]				5,9	33,8
Masa prętów wg gatunków stali [kg]					39,7
Masa całkowita [kg]					40

Beton B20 (C16/20)
 Stal 34GS
 Otulina 20 mm

NAZWA ZADANIA
 REMONT, PRZEBUDOWA I ADAPTACJA CZĘŚCI POMIESZCZEŃ SZOZ PIŃCZÓW WRAZ Z MONTAŻEM PLATFORMY DZWIADOWEJ DLA OSÓB NIEPEŁNOSPRAWNYCH W RAMACH DOSTOSOWANIA OBIEKTU DO ZGODNOŚCI Z ROZP. MINISTRA ZDROWIA W SPRAWIE SZCZEGÓŁOWYCH WYMAGAŃ JAKIM POWINNY ODPOWIADAĆ POMIESZCZENIA I URZĄDZENIA PODMIOTU WYKONUJĄCEGO DZIAŁALNOŚĆ LECZNICZĄ Z DNIA 26. 06. 2012
 INWESTOR
 SAMORZĄDOWY ZAKŁAD OPIEKI ZDROWOTNEJ W PIŃCZOWIE
 ADRES INWESTYCJI
 UL. KLASZTORNA 6,
 28-400 PIŃCZÓW.
 STADIUM
 KONSTRUKCJA
 PRZEDMIOT RYSUNKU
 BELKI BIEGU KL-1
 NR RYSUNKU
 K 08
 SKALA
 1:20
 DATA
 12. 2014
 PROJEKTANT
 mgr inż.
 Piotr Markiewicz
 upr. nr 140/K/75
 Podpis
 PROJEKTANT SPRAWDZAJĄCY
 mgr inż.
 Krzysztof Wójcik
 upr. nr 3183
 Podpis