



RZUT PARTERU -
SKALA 1: 50

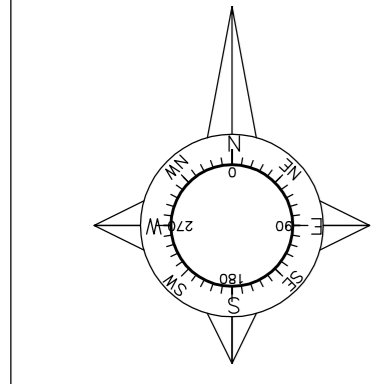

schody wykonane w technice lekkiej konstrukcji stalowej
Wysięciska ewakuacyjne poz.

NR RYSUNKU	SKALA	DATA
K 03	1: 50	12. 2014
PRZEMIOT RYSUNKU	KONSTRUKCJA	
PRZEMIOT RYSUNKU	RZUT PARTERU	
INWESTOR	SAKORZĄDOWY ZAKŁAD OPIEKI ZDROWOTNEJ W PIKOCIE	
ADRES INWESTYCJI	UL. KLASZTORNA 6, 28-400 PIKOCIE	
STADIUM	KONSTRUKCJA	
PROJEKTANT	Piotr Morkiewicz	
PROJEKTANT SPRAWDZAJĄCY	Krzysztof Wojcik	

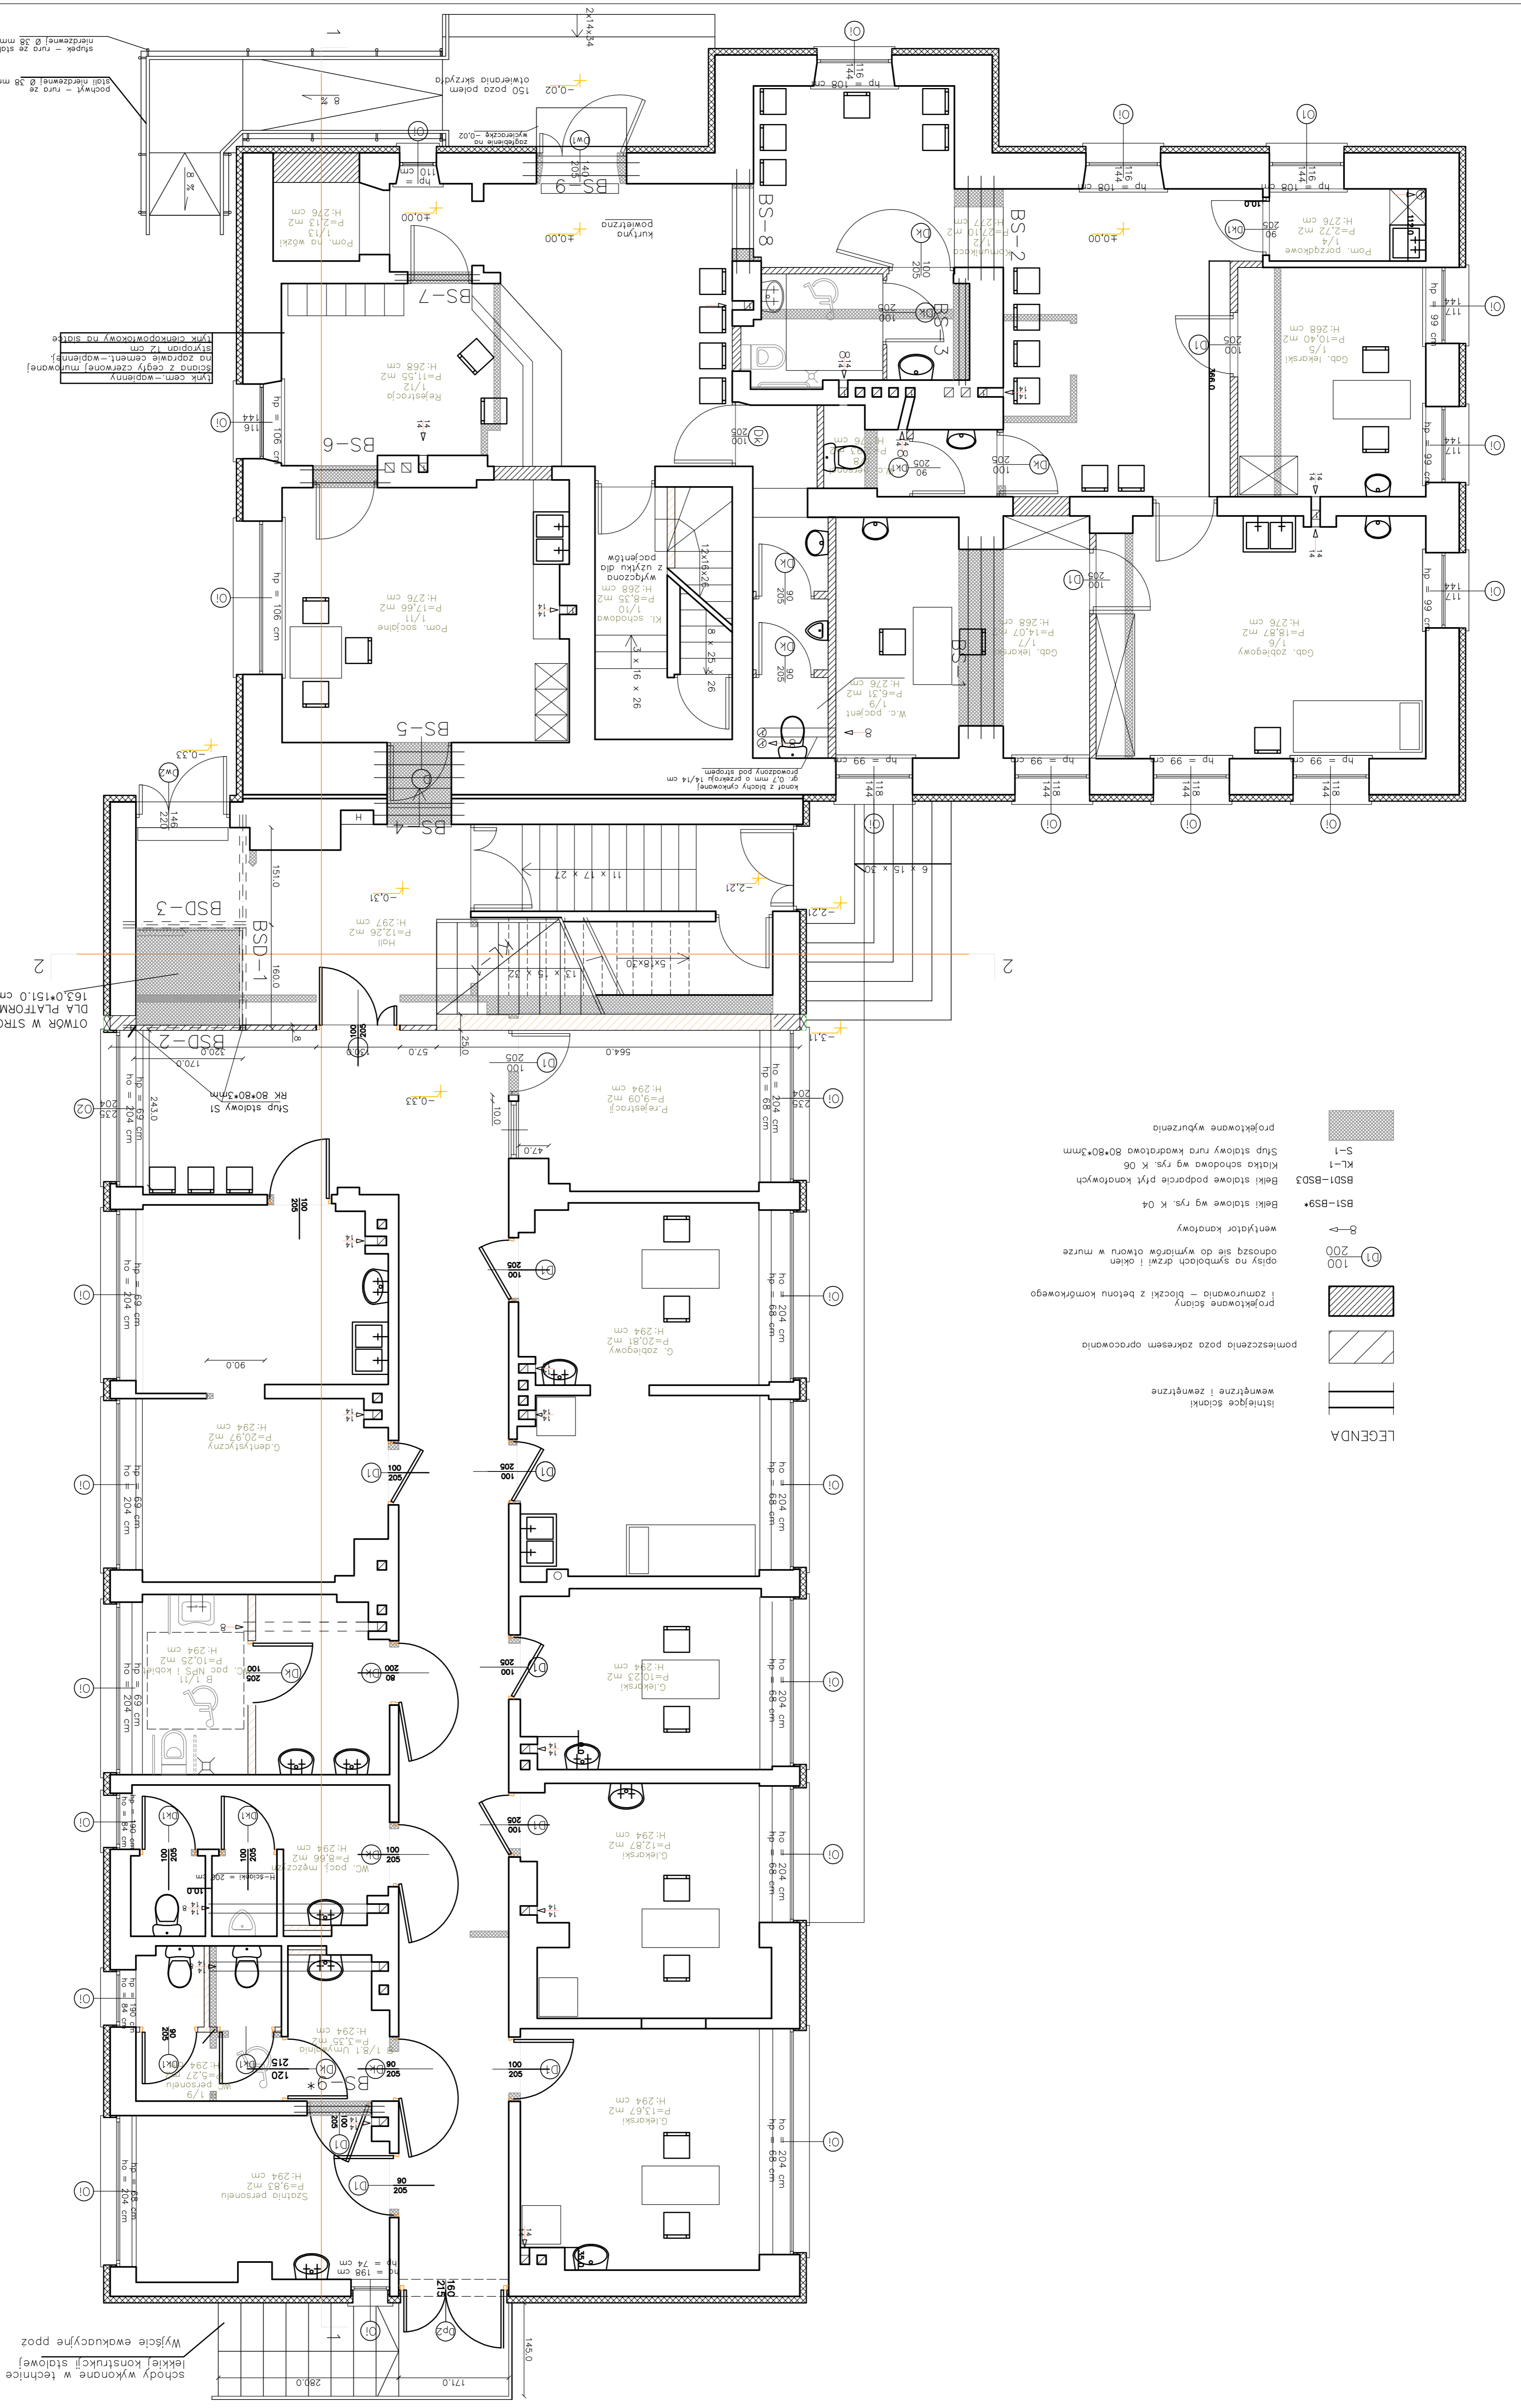

- LEGENDA**
- istniejące ściany
 - wewnętrzne i zewnętrzne
 - pomieszczenia poza zakresem opracowania
 - projektowane ściany i zamurzenia - blocki z betonu komórkowego
 - opisuje symbol drzwi i okien i odnosi się do wymiarów otworu w murze
 - wentylator kanałowy
 - Belki stłowe wg rys. K 04
 - Belki stłowe podparcie płyt kanałowych
 - Kłosa schodowa wg rys. K 06
 - Słup stłowy rura kwadratowa 80*80*3mm
 - projektowane wyburzenia

OTWR W STROPIE
DLA PLATFORMY DZWIOWEJ
163,0*151,0 cm