


NR RYSUNKU	SKALA	DATA	PROJEKTANT	PROJEKTANT SPRAWZUJĄCY	PROJEKT
RZUT PIĘTRA	1:50	12. 2014	Piotr Morkiewicz	Krzysztof Wójcik	
STADIUM		PRZEŁOM RYSUNKU			KONSTRUKCJA
ADRES INWESTYCJI		UL. KLASZTORNA 6, 28-400 PIKOWO.			
INWESTOR SAMORZĄDOWY ZAKŁAD OPIEKI ZDROWOTNEJ W PIKOWIE					
ZADANIE Z DNIA 26. 06. 2012 WYKONANIE DZIAŁALNOŚCI LECZNICZY FUNKCYJNEJ I PRZEPISYWAJĄCYCH POMIĘSZCZENIA I URZĄDZENIA W SPRÁWIE SZCZECIOWYCH WYAGNÁ ZOOLOGICZNY Z ROZP. MINISTRA ZDROWIA W RAMACH DOSTOSOWANIA OBIEKTU DO DIAŁALNOŚCI LECZNICZY I REHABILITACyjNYCH					
CZĘŚĆ POMIĘSZCZENIA SZOZ PIKOWO MÁZ Z MONTAZEM PLATFORMY DZWIGOWEJ DŁA OSÓB NIEPEŁNOSPRAWNYCH					
ROZMONT PRZEBUDOWY I ADAPTACJA					
NMZWA ZADANIA					
UWAGI: - Projekt należy rozpatrywać w całości. - Wskazywane elementy konstrukcyjne wg projektu. 
PRZEBUDOWA I ADAPTACJA MÁZ Z MONTAZEM PLATFORMY DZWIGOWEJ DŁA OSÓB NIEPEŁNOSPRAWNYCH					
WYKONANIE DZIAŁALNOŚCI LECZNICZY I REHABILITACyjNYCH FUNKCYJNEJ I URZĄDZENIA W SPRÁWIE SZCZECIOWYCH WYAGNÁ					
ZOOLOGICZNY Z ROZP. MINISTRA ZDROWIA W RAMACH DOSTOSOWANIA OBIEKTU DO					
DIAŁALNOŚCI LECZNICZY I REHABILITACyjNYCH					
FUNKCYJNEJ I PRZEPISYWAJĄCYCH					
POMIĘSZCZENIA I URZĄDZENIA W					
SPRÁWIE SZCZECIOWYCH WYAGNÁ					
ZOOLOGICZNY Z ROZP. MINISTRA ZDROWIA W					
RAMACH DOSTOSOWANIA OBIEKTU DO					
DIAŁALNOŚCI LECZNICZY I REHABILITACyjNYCH					
FUNKCYJNEJ I URZĄDZENIA W					
SPRÁWIE SZCZECIOWYCH WYAGNÁ					



- ### LEGENDA
- istniejące ścianki
 - pomieszczenia poza zakresem opracowania
 - projektowane ściany i zamurówki z betonu komórkowego
 - okna i drzwi w wymiarach okien
 - 100
 - 200
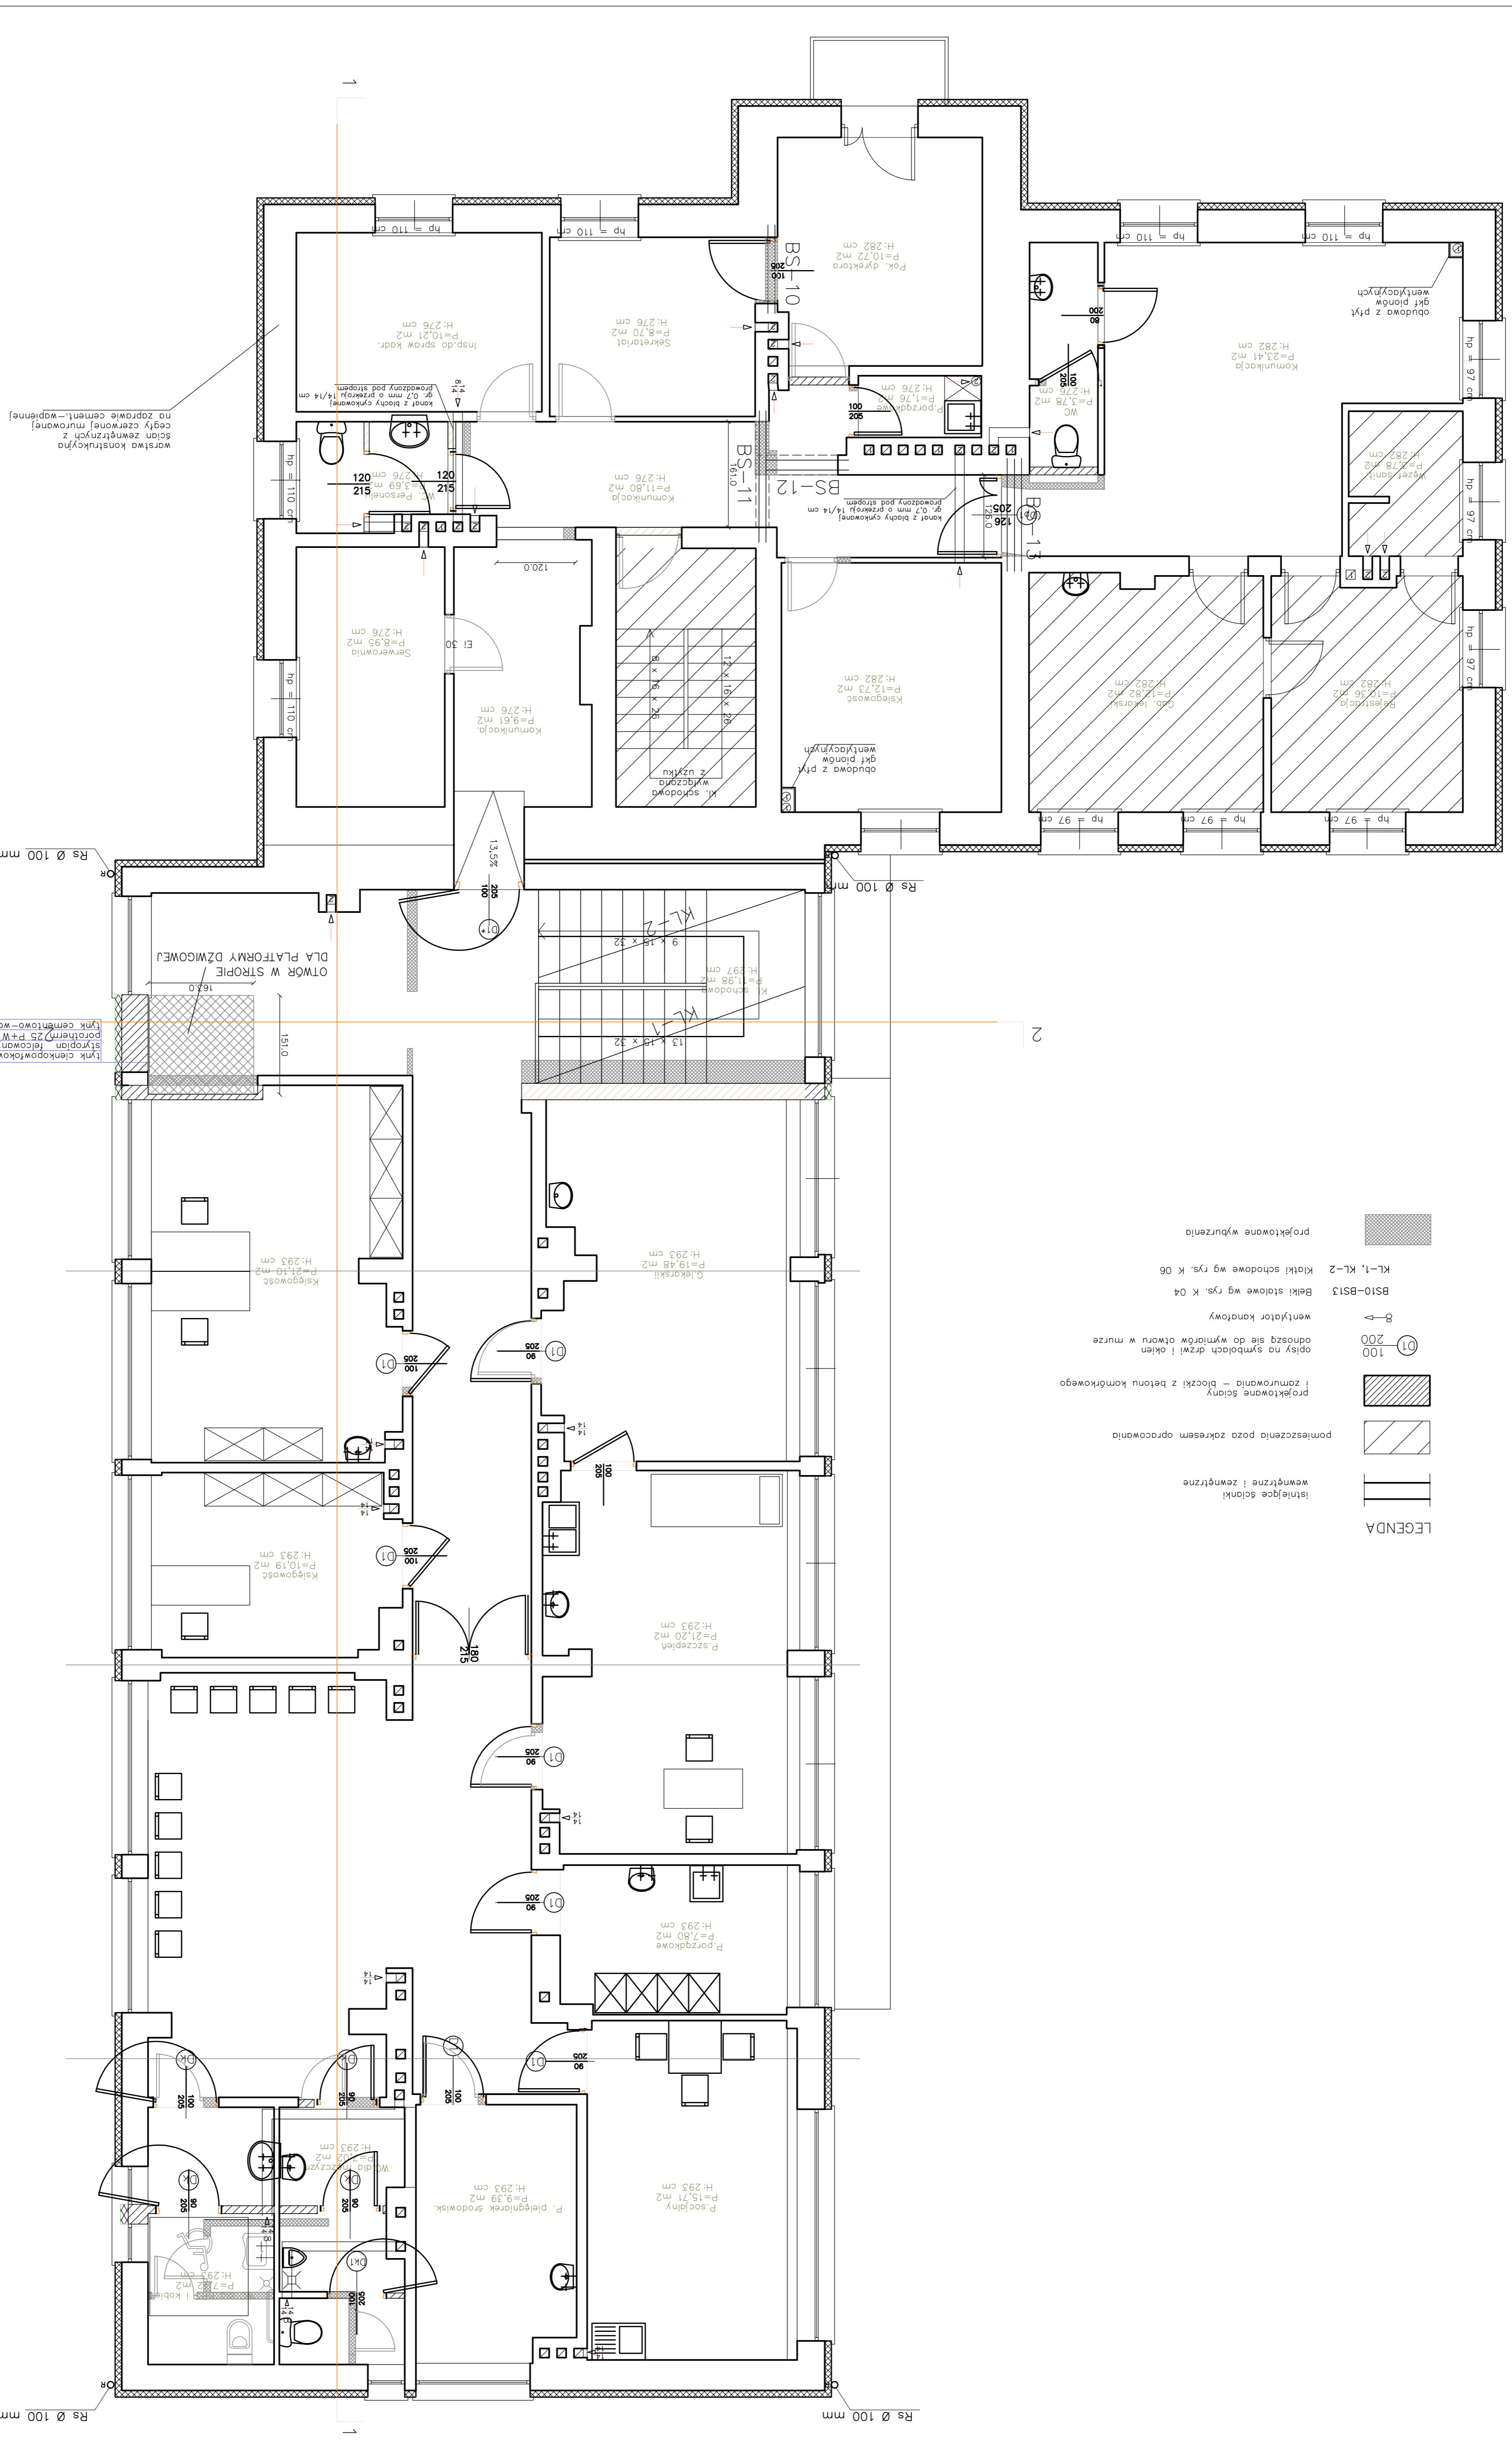

RZUT PIĘTRA
SKALA 1:50
- PROJEKT -