


**ORIENTACJA
SKALA 1:25000**

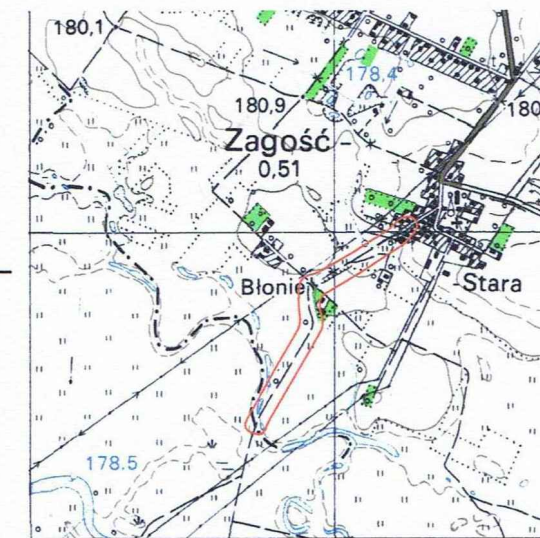

ARKUSZ 1

**MAPA DO CELÓW PROJEKTOWYCH
ZAGOŚĆ STARA**

Jedn. ewiden. Pińczów - obszar wiejski - 260804_5
Obręb - Zagóść Stara 260804_5.0031
Gm. Pińczów, pow. Pińczowski, woj. świętokrzyskie
Nr zgłoszenia roboty - GN.VIII.6642.1.685.2017
Sekcja: 7.133.17.18.1, 7.133.17.18.2, 7.133.17.18.3
Skala 1:500

Układ współrzędnych prostokątnych płaskich - „2000”
Układ wysokości - Kronsztad 86

Aktualizację fragmentu mapy sat. - wys. oraz mapę do celów projektowych wykonał 24.02.2016 J.A.W.POMIAR sc. Busko Zdrój geodeta uprawniony mgr inż. Andrzej Mitka nr uprawnień zawodowych 10821. W granicach projektowanej inwestycji budowlanej mapa została wykonana bez badania obciążeń służebnościami gruntowymi ujawnionymi w księgach wieczystych. Nie wyklucza się istnienia w terenie innych nie wskazanych na niniejszej mapie urządzeń podziemnych, które nie były zgłoszone do inwentaryzacji lub o których brak jest informacji w instytucjach branżowych.

Obszar aktualizacji oznaczono linią koloru czerwonego.
Granice nieruchomości przyjęto z Ewidencji Gruntów i Budynków.

Nr ks. rob. 171/2017 Pińczów 2017.09.12

**USŁUGI GEODEZYJNE
"J.A.W. POMIAR" s.c.**
ul. Batorego 12, tel. (0-41) 378-12-20
28-100 Busko-Zdrój
Regon 290178629 NIP 655-10-06-680

**GEODETA UPRAWNIONY
mgr inż. Andrzej Mitka**
ul. Jana Górczaka 10, 28-406 Pińczów
tel. 357-25-85, tel.kom. 0 808 664 067
Nz.zasw. 10821


Polaryzacja nie, to niniejszy dokument został opracowany w wyniku pracy geodety i kartografów, których rezultat zawiera operat techniczny wykonany do ewidencji i kartograficznego zasobu geodezyjnego i kartograficznego

Organ prowadzący państwowy zasób geodezyjny i kartograficzny STAROSTA PIŃCZOWSKI
P. 2608 2017 561
12 WRZ. 2017
Z up. STAROSTY

mgr inż. Józef Rusiński
Kierownik Wydziału Geodezji i Kartografii, Katedry i Gospodarki Nieruchomościami w Pińczowie

LEGENDA:

- krawędź nawierzchni
- krawędź pobocza
- oś drogi
- bariera ochronna typu SP-09/2
- nawierzchnia jezdni z betonu asfaltowego
- utwardzone pobocze kruszywem kamiennym
- przełaz skrzynkowy dwudzielny 4,5 m x 2,0 m
- przełaz rurowy Ø 60 cm ze ściankami czołowymi
- przedłużenie istniejącego przełazu rurowego Ø 100 cm o 1,0 mb wraz z budową ścianki czołowej
- projektowany rów przydrożny
- rura ochronna dwudzielna na wodociąg
- zjazd z betonu asfaltowego
- drzewo do wycinki wraz z karczowaniem
- linia rozgraniczająca drogę
- linia wyznaczająca teren, z którego korzystanie będzie ograniczone

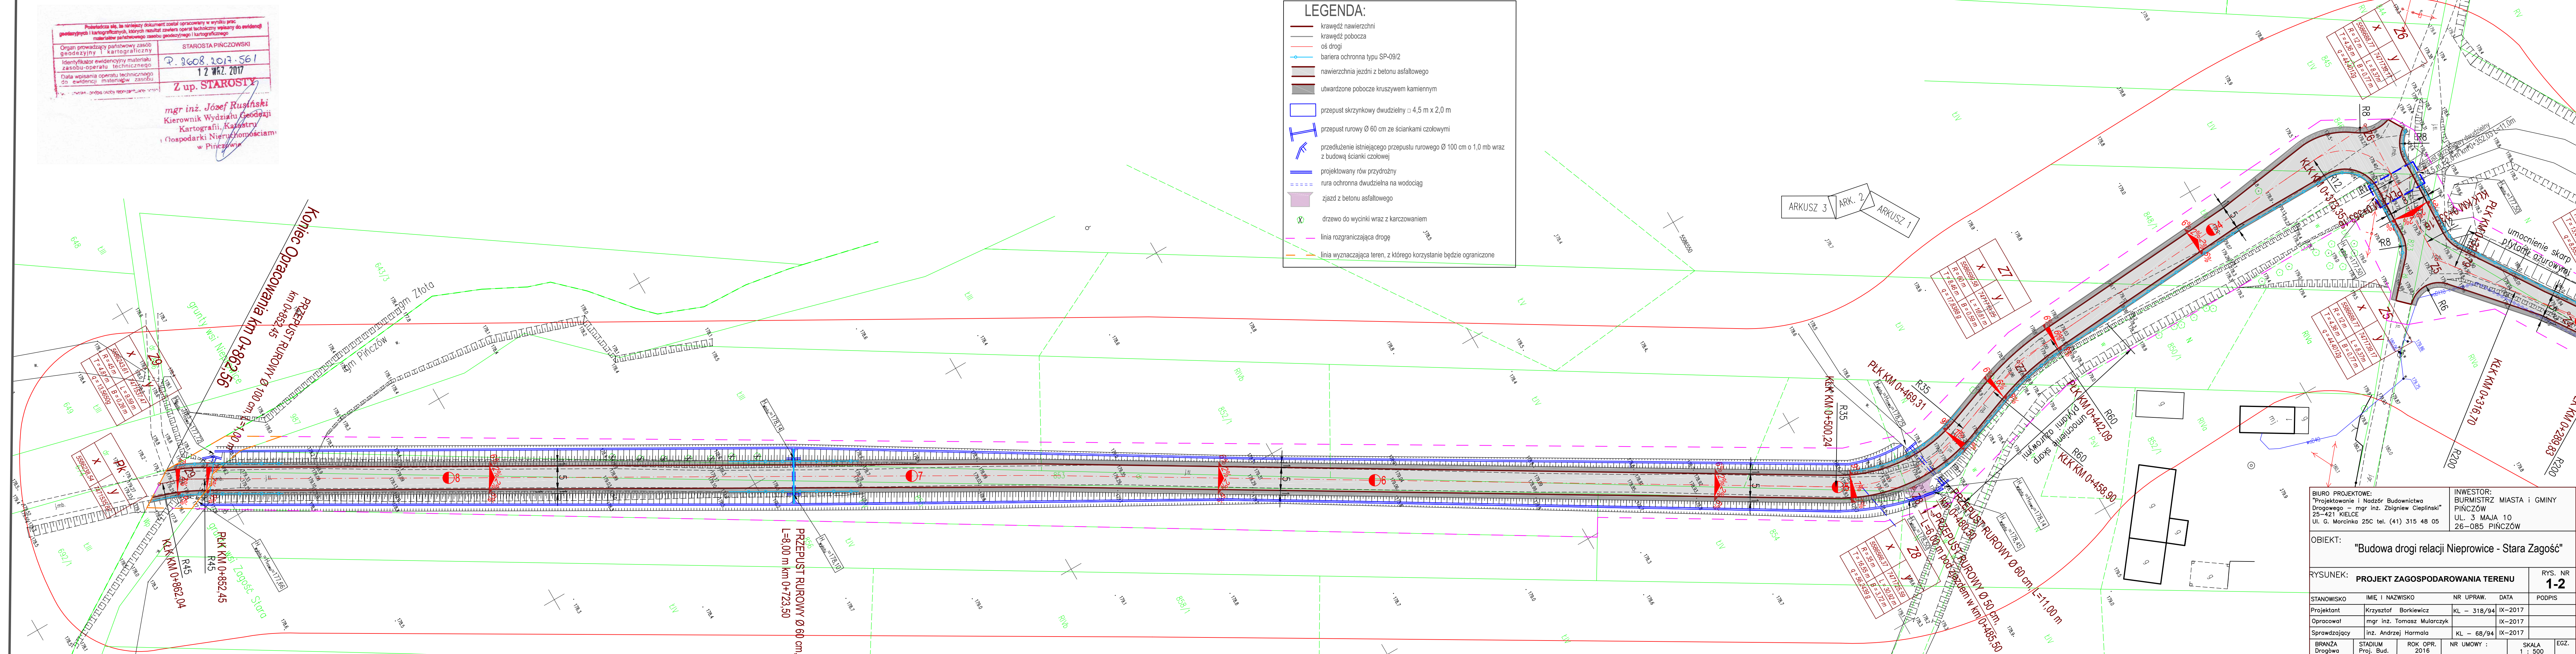

ARKUSZ 3 ARK. 2 ARKUSZ 1

BIURO PROJEKTOWE: "Projektowanie i Nadzór Budownictwa Drogowego mgr inż. Zbigniew Ciepiński" 25-421 KIELCE Ul. G. Morcinka 25C tel. (41) 315 48 05		INWESTOR: BURMISTRZ MIASTA i GMINY PIŃCZÓW UL. 3 MAJA 10 26-085 PIŃCZÓW	
OBIEKT: "Budowa drogi relacji Nieprzowice - Stara Zagóść"			
RYSUNEK: PROJEKT ZAGOSPODAROWANIA TERENU		RYS. NR 1-2	
STANOWISKO	IMIĘ I NAZWISKO	NR UPRAW.	DATA
Projektant	Krzysztof Borkiewicz	KL - 318/94	IX-2017
Opracował	mgr inż. Tomasz Mularczyk		IX-2017
Sprawdzający	inż. Andrzej Harmala	KL - 68/94	IX-2017
BRANŻA	STADIUM	ROK OPR.	NR UMOWY :
Drogbwa	Proj. Bud.	2016	
			SKALA 1 : 500
			EGZ.