


RZUT
 PODPIWNICZENIA
 SKALA 1:50
 - PROJEKT -

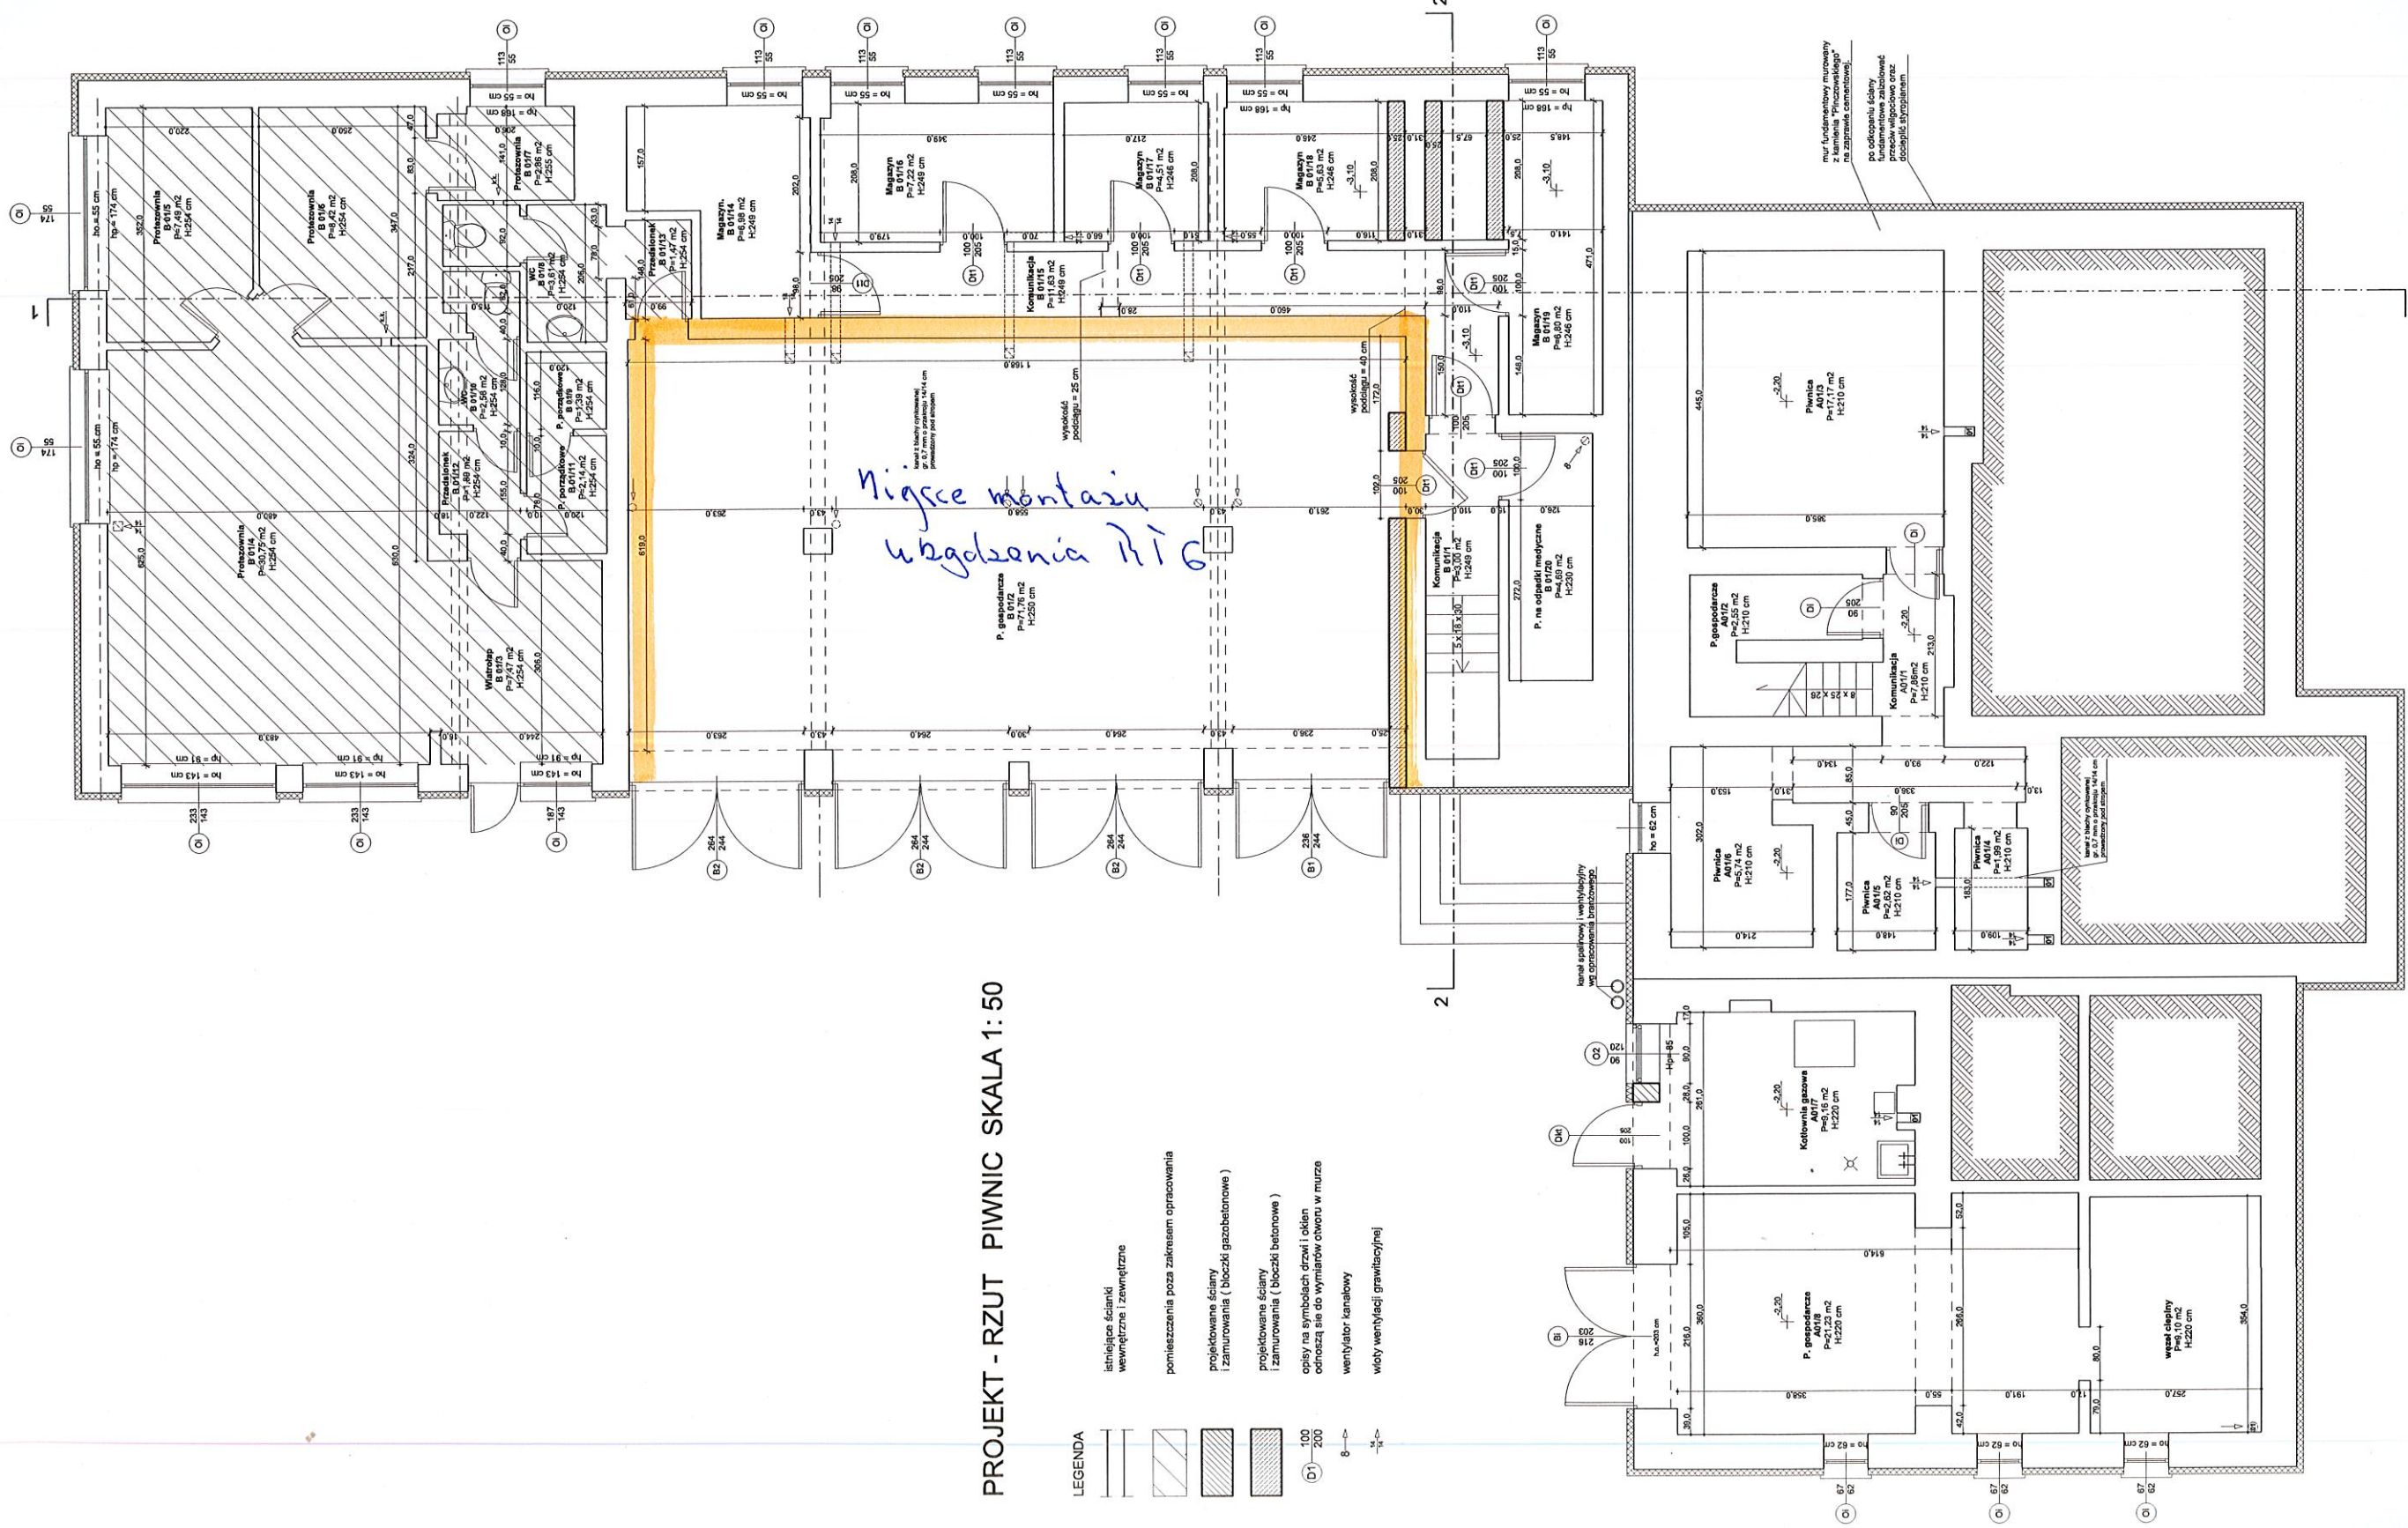

PROJEKT - RZUT PIWNIC SKALA 1:50

- LEGENDA
- istniejące ścianki wewnętrzne i zewnętrzne
 - pomieszczenia poza zakresem opracoania
 - projektowane ściany i zamurowania (błoczi gazobetonowe)
 - projektowane ściany i zamurowania (błoczi betonowe)
 - opisy na symbolach drzwi i okien odnoszą się do wymiarów otworu w murze
 - wentylator kanałowy
 - wloty wentylacji grawitacyjnej

UWAGA!
 - Projekt należy rozpatrywać wieloetapowo
 - Obwory w stropach, skanach i dachu skorynować z urządzeniami konkretnych firm
 - Prace zlożeniem zamówienia stolarki okiennej i drzwiowej
 - Wymiary i ilość otworów należy sprawdzić w naturze na budowie

INWENTARZ INWESTYCJI
 REMONT, PRZEBUDOWA I ADAPTACJA CZĘŚCI POMIESZCZEŃ SZOZ PIŃCZÓW DOWIESZCZYŃ DLA ODBIORCÓW NIEPEŁNOSPRAWNYCH W RAMACH DOSTĘPOWANIA DO BUDYNKU DO ZGODNEJ Z RZPZP. MINISTERSTWA WYMAGAJĄCYM POWINNY ODPORWADAC POMIĘSZCZENIA I URZĄDZENIA PODMOWIĄC Z DNIA 28. 08. 2014

SAMORZĄDOWY ZESPÓŁ OPIEKI ZDROWOTNEJ W PIŃCZOWIE
 ADRES ZAMIESZKANIA
 UL. KLASZTORNA 6,
 28-400 PIŃCZÓW,

PROJEKT BUDOWLANY
 PRZEDMIOT PRACY
 RZUT PODPIWNICZENIA

WYKONAWCA
 A 01
 SKALA
 1:50
 DATA
 12. 2014

PROJEKTANT
 Leszek Gałczewski
 PRACOWNIK FIRMOWY
 mgr inż. arch. A. - 22087
 Ewa Kosztowniak
 PRACOWNIK FIRMOWY
 mgr inż. arch.
 Michał S. Ciolk