


KONSTRUKCJA WSPORCZA POD CENTRALĘ WENTYLACYJNĄ NR1 SKALA 1:20

Biuro Projektowe  
w Płocku  
ul. Zachodnia 10  
11-001 Płock

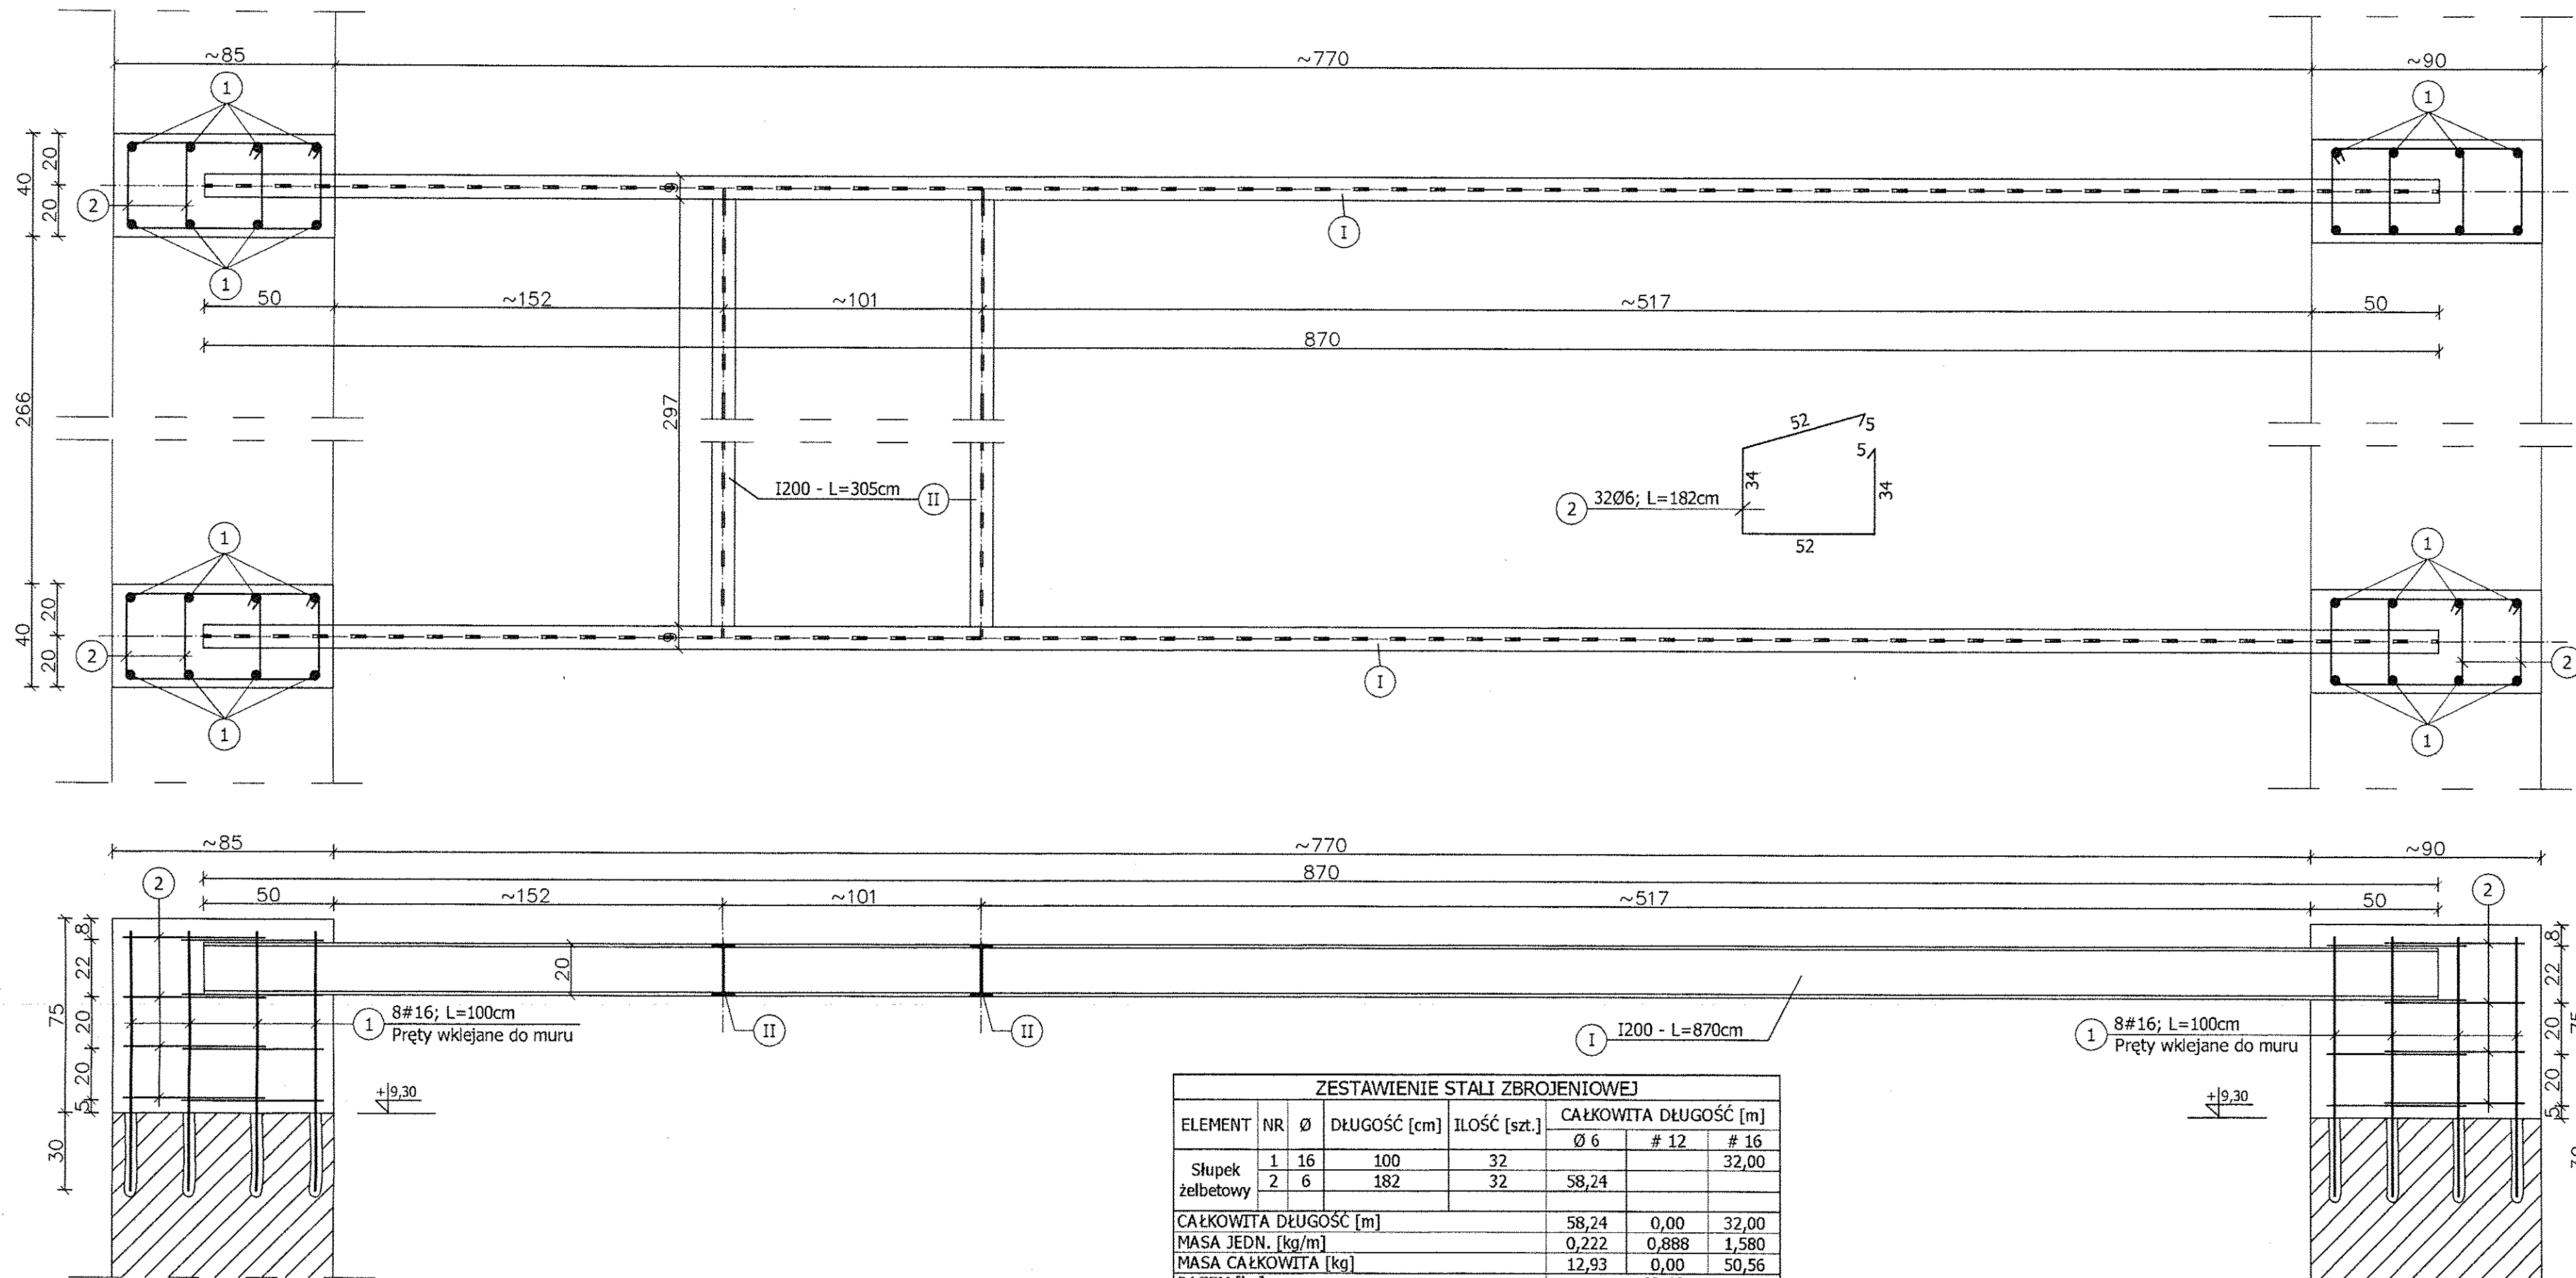

NR	PROFIL	DŁUGOŚĆ [mm]	ILOŚĆ [szt.]	MASA JEDN. [kg/m]	MASA 1szt. [kg]	MASA CAŁK.
I	I200	8700	2	26,3	228,81	457,62
II	I200	3050	2	26,3	80,22	160,43
					RAZEM [kg]:	618,05
					DODATEK NA SPOINY 1,8% [kg]:	11,12
					OGÓŁEM [kg]:	629,17

- UWAGI:
- LOKALIZACJA CENTRALI NR1 WG PROJ. WENTYLACJI.
  - WSZYSTKIE ELEMENTY NALEŻY SPRAWDZIĆ I DOPASOWAĆ NA MIEJSCU.
  - ZABEZPIECZENIE ANTYKOROZYJNE RAM STALOWYCH POPRZECZ MAŁOWANIE 1x FARBĄ PODKLADOWĄ I 1x FARBĄ NAWIERZCHNIOWĄ OGÓLNEGO STOSOWANIA.
  - DOKŁADNĄ WYSOKOŚĆ SŁUPKÓW NA ŚCIANACH ZEWNĘTRZNYCH DOPASOWAĆ DO WYSOKOŚCI OKAPU.

BETON C20/25 (B25)  
STAL A-IIIN (BSt500) - #  
STAL A-I (St3SX) - Ø  
OTULINA ZBROJENIA 4cm  
STAL PROFILOWA St3S

ELEMENT	NR	Ø	DŁUGOŚĆ [cm]	ILOŚĆ [szt.]	CAŁKOWITA DŁUGOŚĆ [m]		
					Ø 6	# 12	# 16
Słupek żelbetowy	1	16	100	32			32,00
	2	6	182	32	58,24		
CAŁKOWITA DŁUGOŚĆ [m]					58,24	0,00	32,00
MASA JEDN. [kg/m]					0,222	0,888	1,580
MASA CAŁKOWITA [kg]					12,93	0,00	50,56
RAZEM [kg]					63,49		

"GRAFOS" - Projektowanie i nadzór budowlany PRACOWNIA PROJEKTOWA ul. Langiewicza 16 26-130 Suchedniów			
OBIEKT	ISTNIEJĄCY ZABYTKOWY BUDYNEK SAMORZĄDOWEGO CENTRUM KULTURY d. ZESPÓŁ POPAULIŃSKI w Pińczowie		
ADRES	PIŃCZÓW, ul. Piłsudskiego działka nr ewid. - 1 obręb 13 m. Pińczowa		
TREŚĆ RYSUNKU	KONSTRUKCJA WSPORCZA POD CENTRALĘ WENTYLACYJNĄ NR1		
Projektował	mgr inż. NAI VAN HOANG	Nr upr. KL 199/86	<i>[Signature]</i>
Opracowała	mgr inż. AGATA OSTROWSKA		<i>[Signature]</i>
Opracowała	mgr inż. EMILIA WOŁOWIEC		<i>[Signature]</i>
Sprawdził	mgr inż. STANISŁAW JANYST	Nr upr. KL 217/86	<i>[Signature]</i>
Skala rysunku 1:20	Nr zlecenia - umowy	Data wykonania 04.2009	Nr rysunku 05