


# KONSTRUKCJA WSPORCZA POD CENTRALĘ WENTYLACYJNĄ NR2

SKALA 1:20

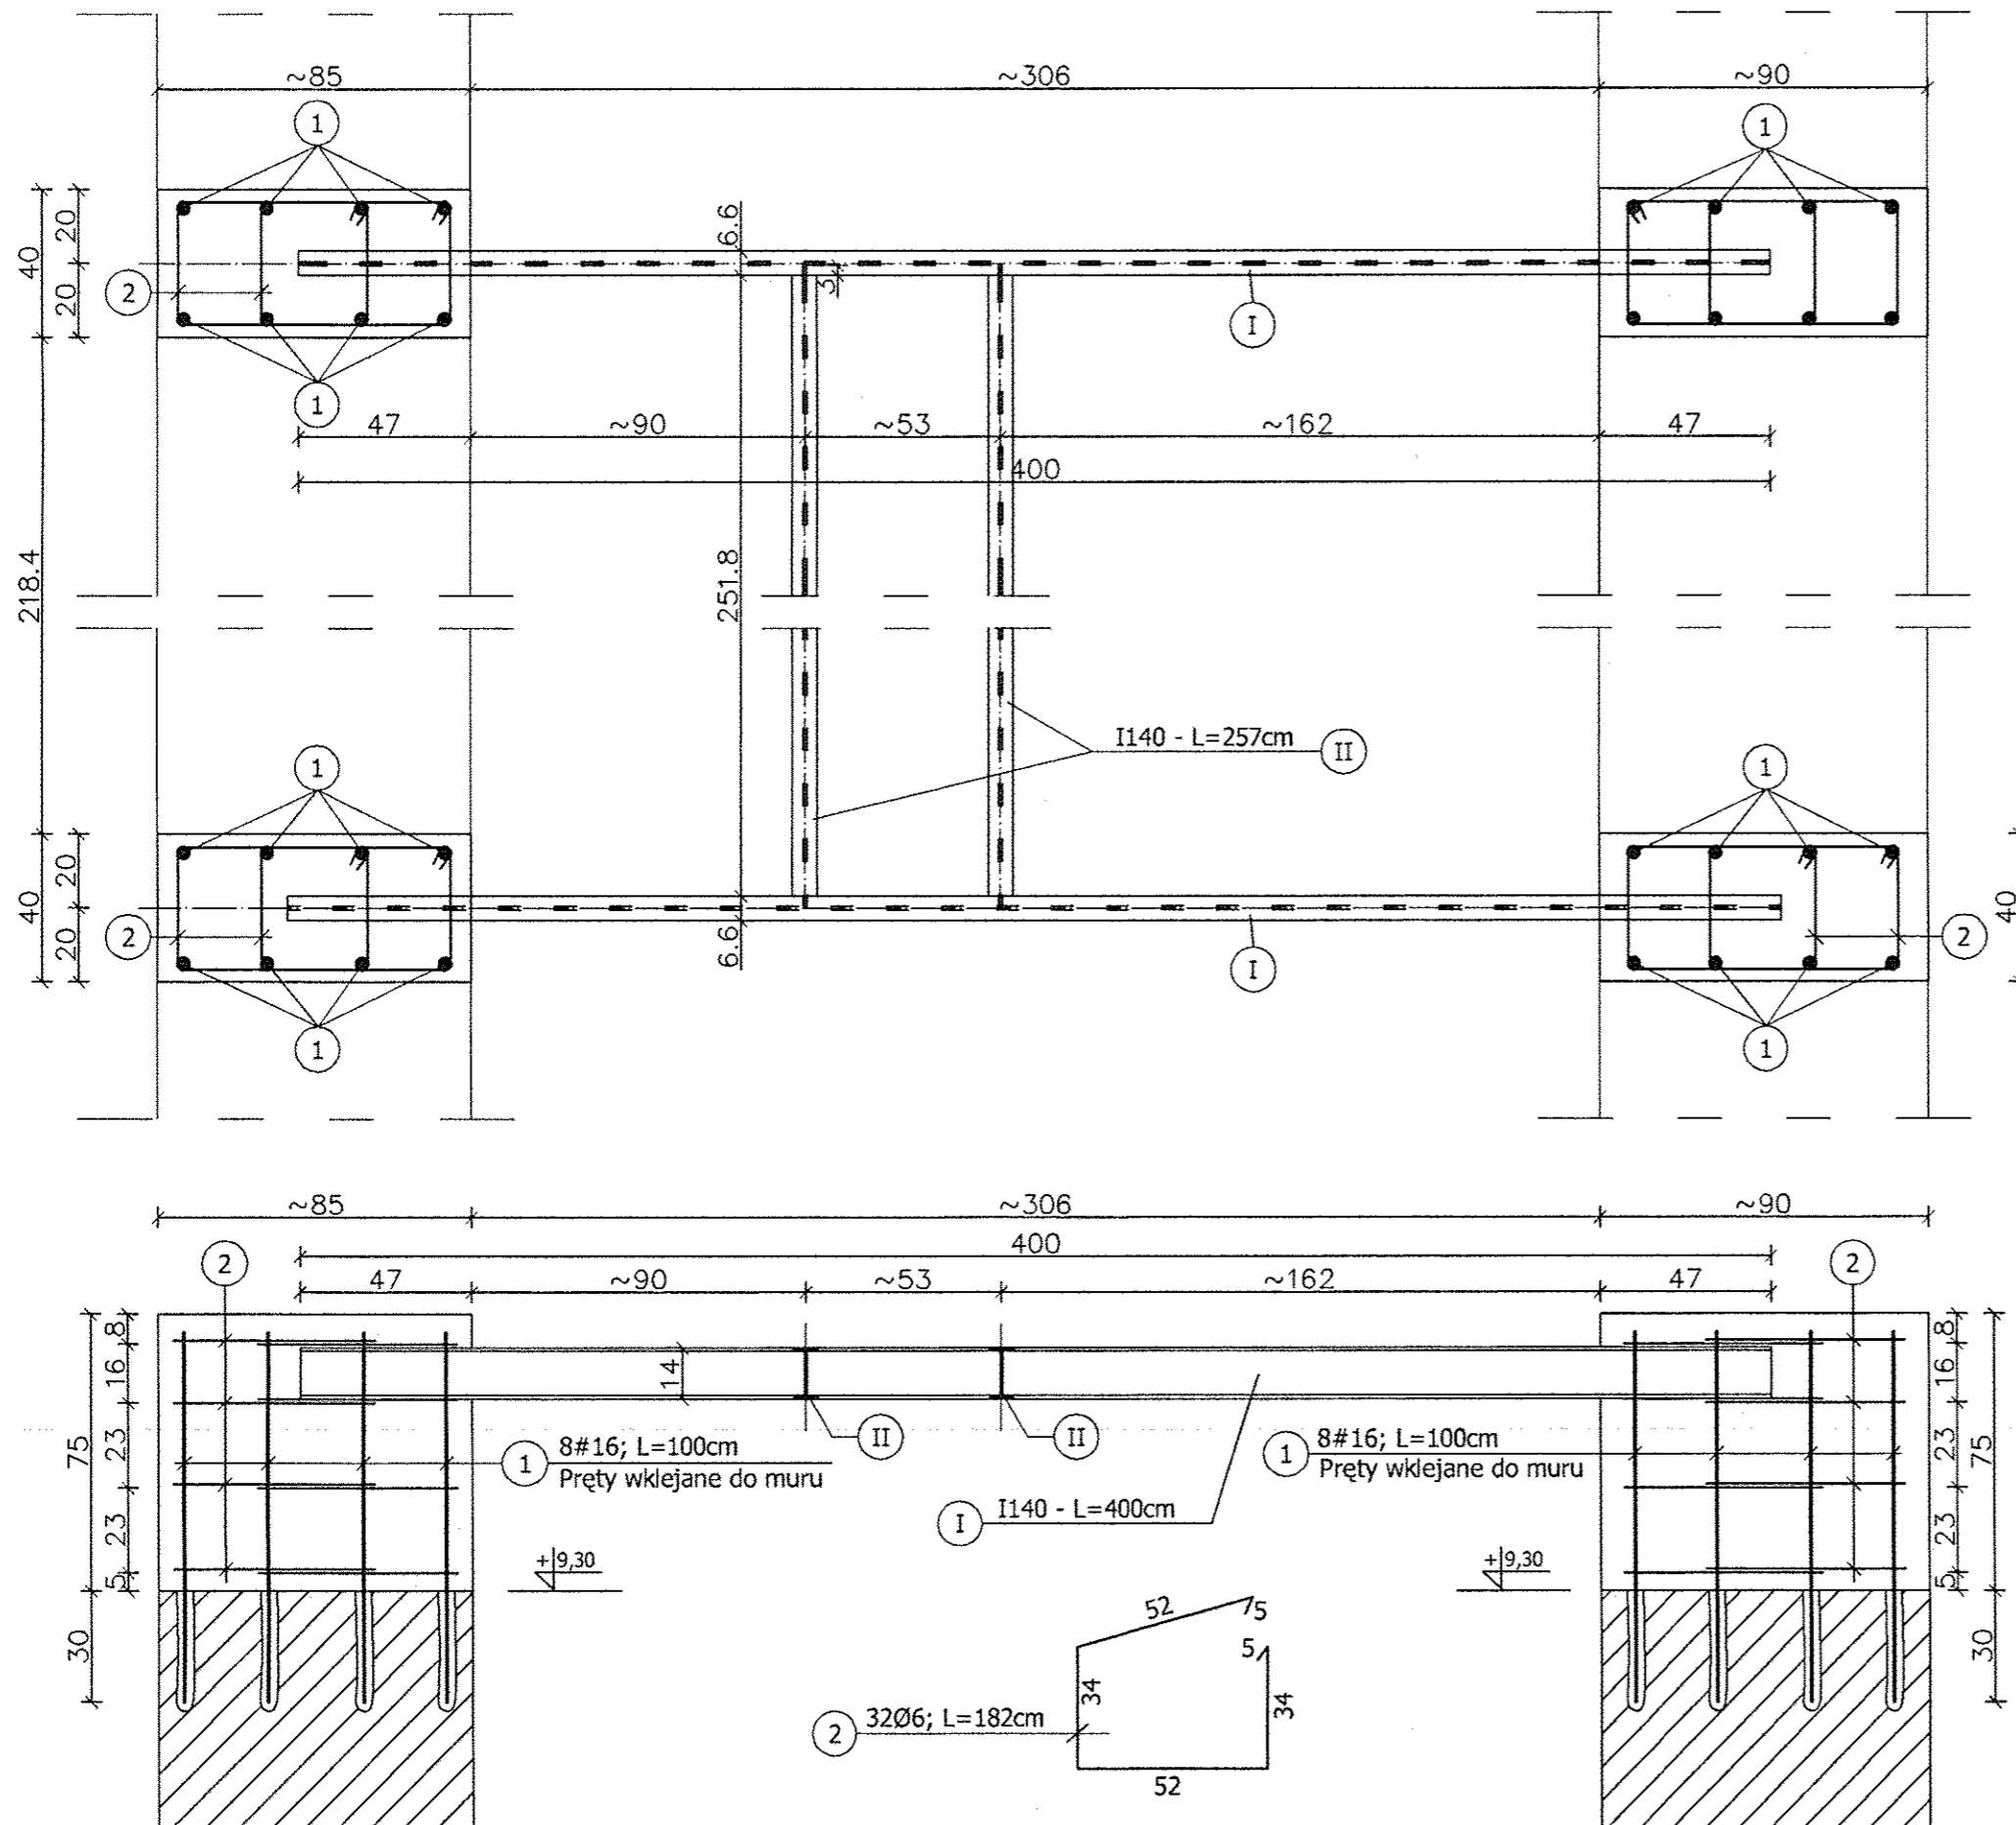

NR	PROFIL	DŁUGOŚĆ [mm]	ILOŚĆ [szt.]	MASA JEDN. [kg/m]	MASA 1szt. [kg]	MASA CAŁK.
I	I140	4000	2	14,4	57,60	115,20
II	I140	2570	2	14,4	37,01	74,02
RAZEM [kg]:						189,22
DODATEK NA SPOINY 1,8% [kg]:						3,41
OGÓLEM [kg]:						192,62

ELEMENT	NR	Ø	DŁUGOŚĆ [cm]	ILOŚĆ [szt.]	CAŁKOWITA DŁUGOŚĆ [m]			
					Ø 6	# 12	# 16	
Słupki żelbetowy	1	16	100	32			32,00	
	2	6	182	32	58,24			
CAŁKOWITA DŁUGOŚĆ [m]						58,24	0,00	32,00
MASA JEDN. [kg/m]						0,222	0,888	1,580
MASA CAŁKOWITA [kg]						12,93	0,00	50,56
RAZEM [kg]						63,49		

UWAGI:

1. LOKALIZACJA CENTRALI NR2 WG PROJ. WENTYLACJI.
2. WSZYSTKIE ELEMENTY NALEŻY SPRAWDZIĆ I DOPASOWAĆ NA MIEJSCU.
3. ZABEZPIECZENIE ANTYKOROZYJNE RAM STALOWYCH POPRZECZ MAŁOWANIE 1x FARBA PODKLADOWĄ I 1x FARBA NAWIERZCHNIOWĄ OGÓLNEGO STOSOWANIA.
4. DOKŁADNĄ WYSOKOŚĆ SŁUPKÓW NA ŚCIANACH ZEWNĘTRZNYCH DOPASOWAĆ DO WYSOKOŚCI OKAPU.

BETON C20/25 (B25)  
 STAL A-IIIN (BSt500) - #  
 STAL A-I (St3SX) - Ø  
 OTULINA ZBROJENIA 4cm  
 STAL PROFILOWA St3S

"GRAFOS" - Projektowanie i nadzór budowlany PRACOWNIA PROJEKTOWA ul. Langiewiczza 16 26 - 130 Suchedniów			
OBIEKT	ISTNIEJĄCY ZABYTKOWY BUDYNEK SAMORZĄDOWEGO CENTRUM KULTURY d. ZESPÓŁ POPAULIŃSKI w Pińczowie		
ADRES	PIŃCZÓW, ul. Piłsudskiego działka nr ewid. - 1 obręb 13 m. Pińczowa		
TREŚĆ RYSUNKU	KONSTRUKCJA WSPORCZA POD CENTRALĘ WENTYLACYJNĄ NR2		
Projektował	mgr inż. NAI VAN HOANG KL 199/86	Nr upr.	Podpis
Opracowała	mgr inż. AGATA OSTROWSKA		
Opracowała	mgr inż. EMILIA WOŁOWIEC		
Sprawdził	mgr inż. STANISŁAW JANYST KL 217/86		
Skala rysunku	Nr zlecenia - umowy	Data wykonania	Nr rysunku
1:20		04.2009	06