
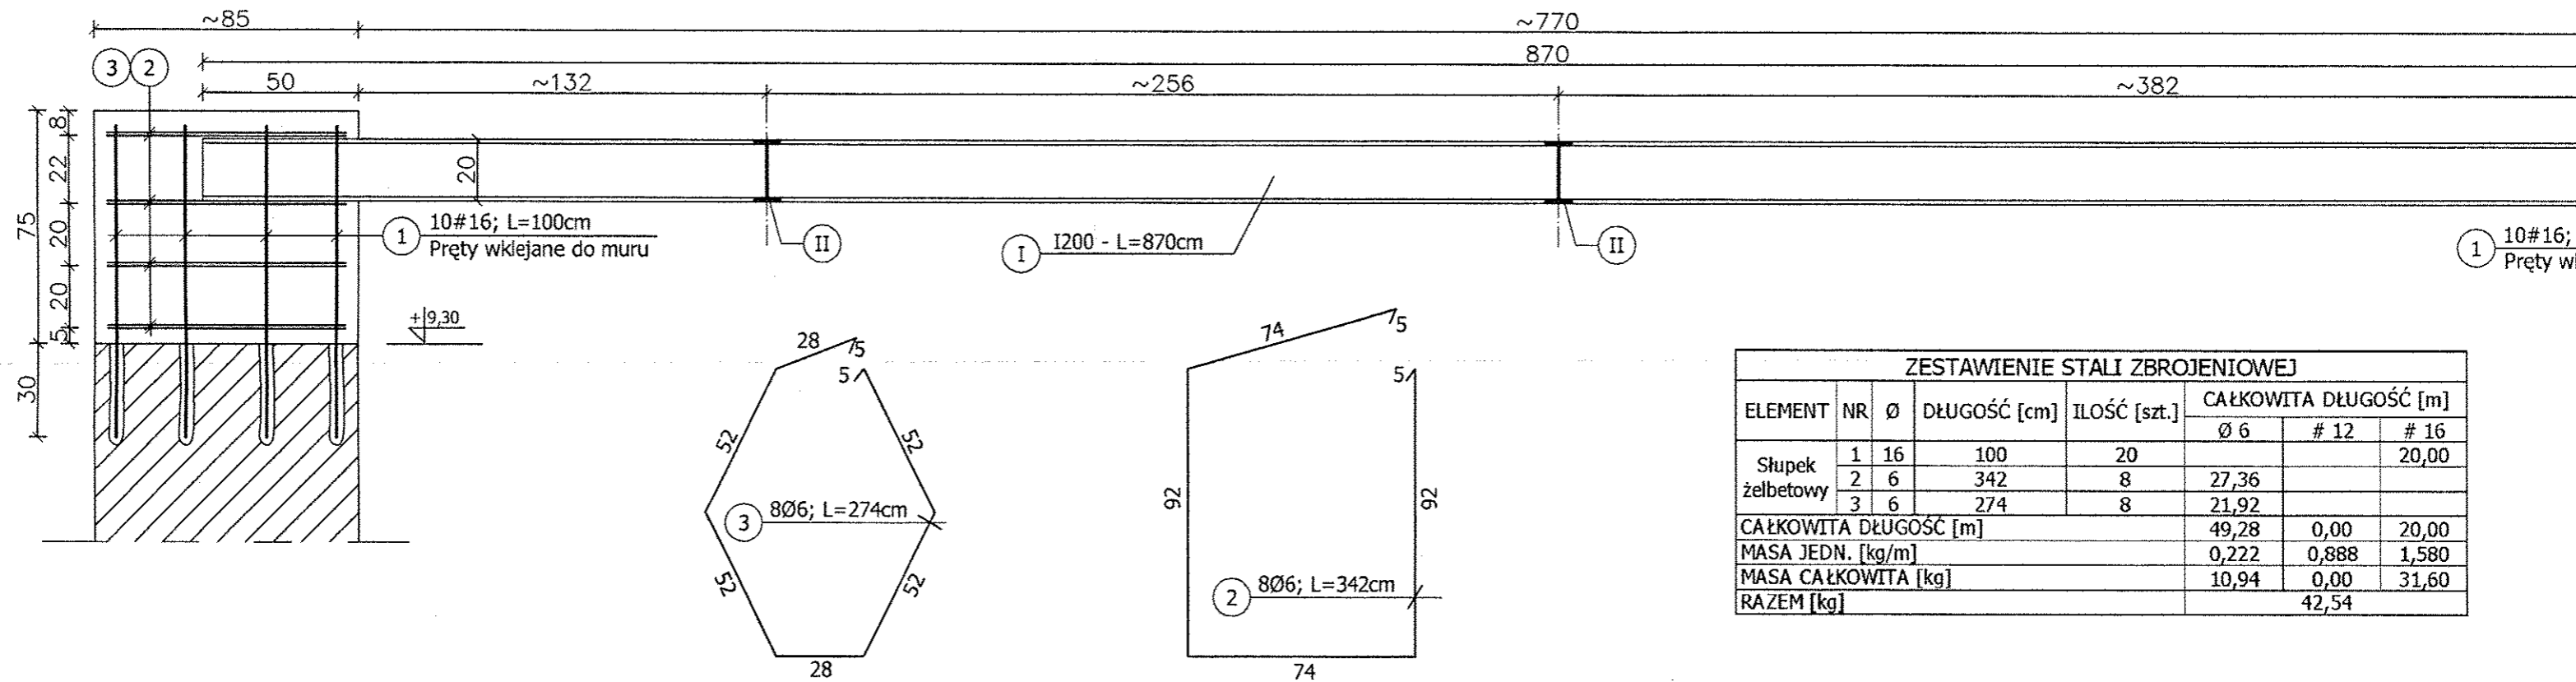


KONSTRUKCJA WSPORCZA POD CENTRALĘ WENTYLACYJNĄ NR3

SKALA 1:20

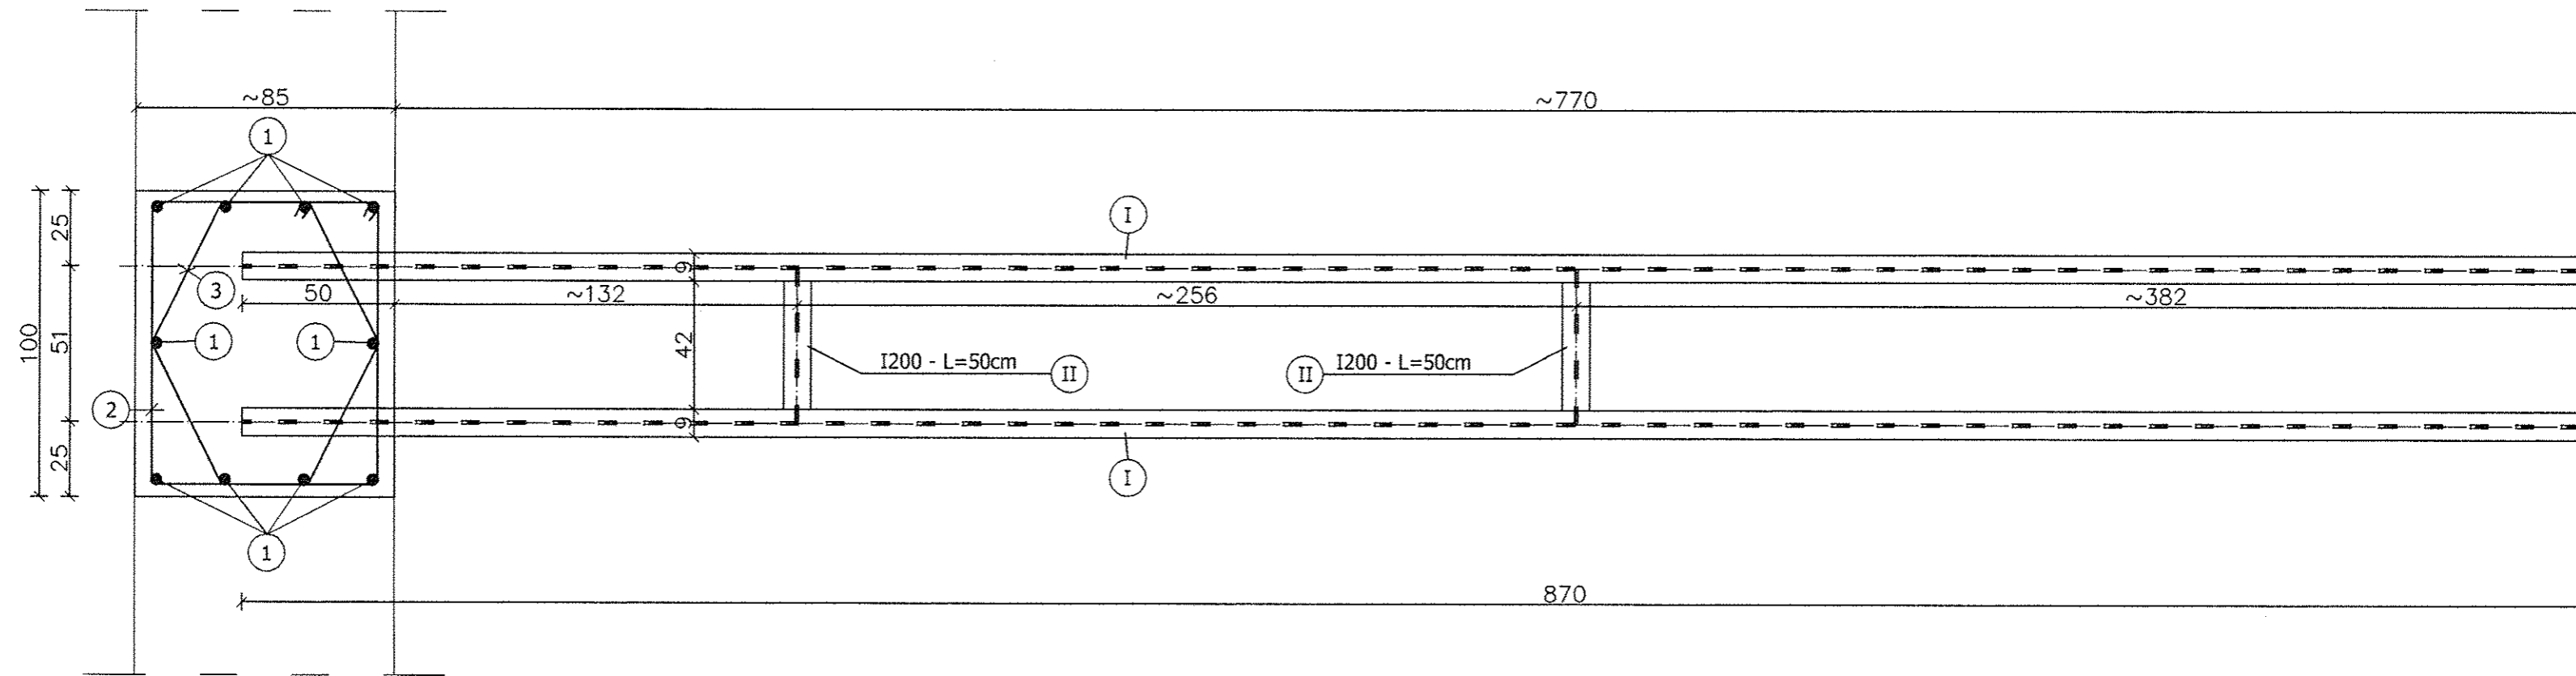

ZESTAWIENIE STALI ZBROJENIOWEJ							
ELEMENT	NR	Ø	DŁUGOŚĆ [cm]	ILOŚĆ [szt.]	CAŁKOWITA DŁUGOŚĆ [m]		
					Ø 6	# 12	# 16
Słupek żelbetowy	1	16	100	20			20,00
	2	6	342	8	27,36		
	3	6	274	8	21,92		
CAŁKOWITA DŁUGOŚĆ [m]					49,28	0,00	20,00
MASA JEDN. [kg/m]					0,222	0,888	1,580
MASA CAŁKOWITA [kg]					10,94	0,00	31,60
RAZEM [kg]					42,54		