


RZUT PARTERU

skala 1:100

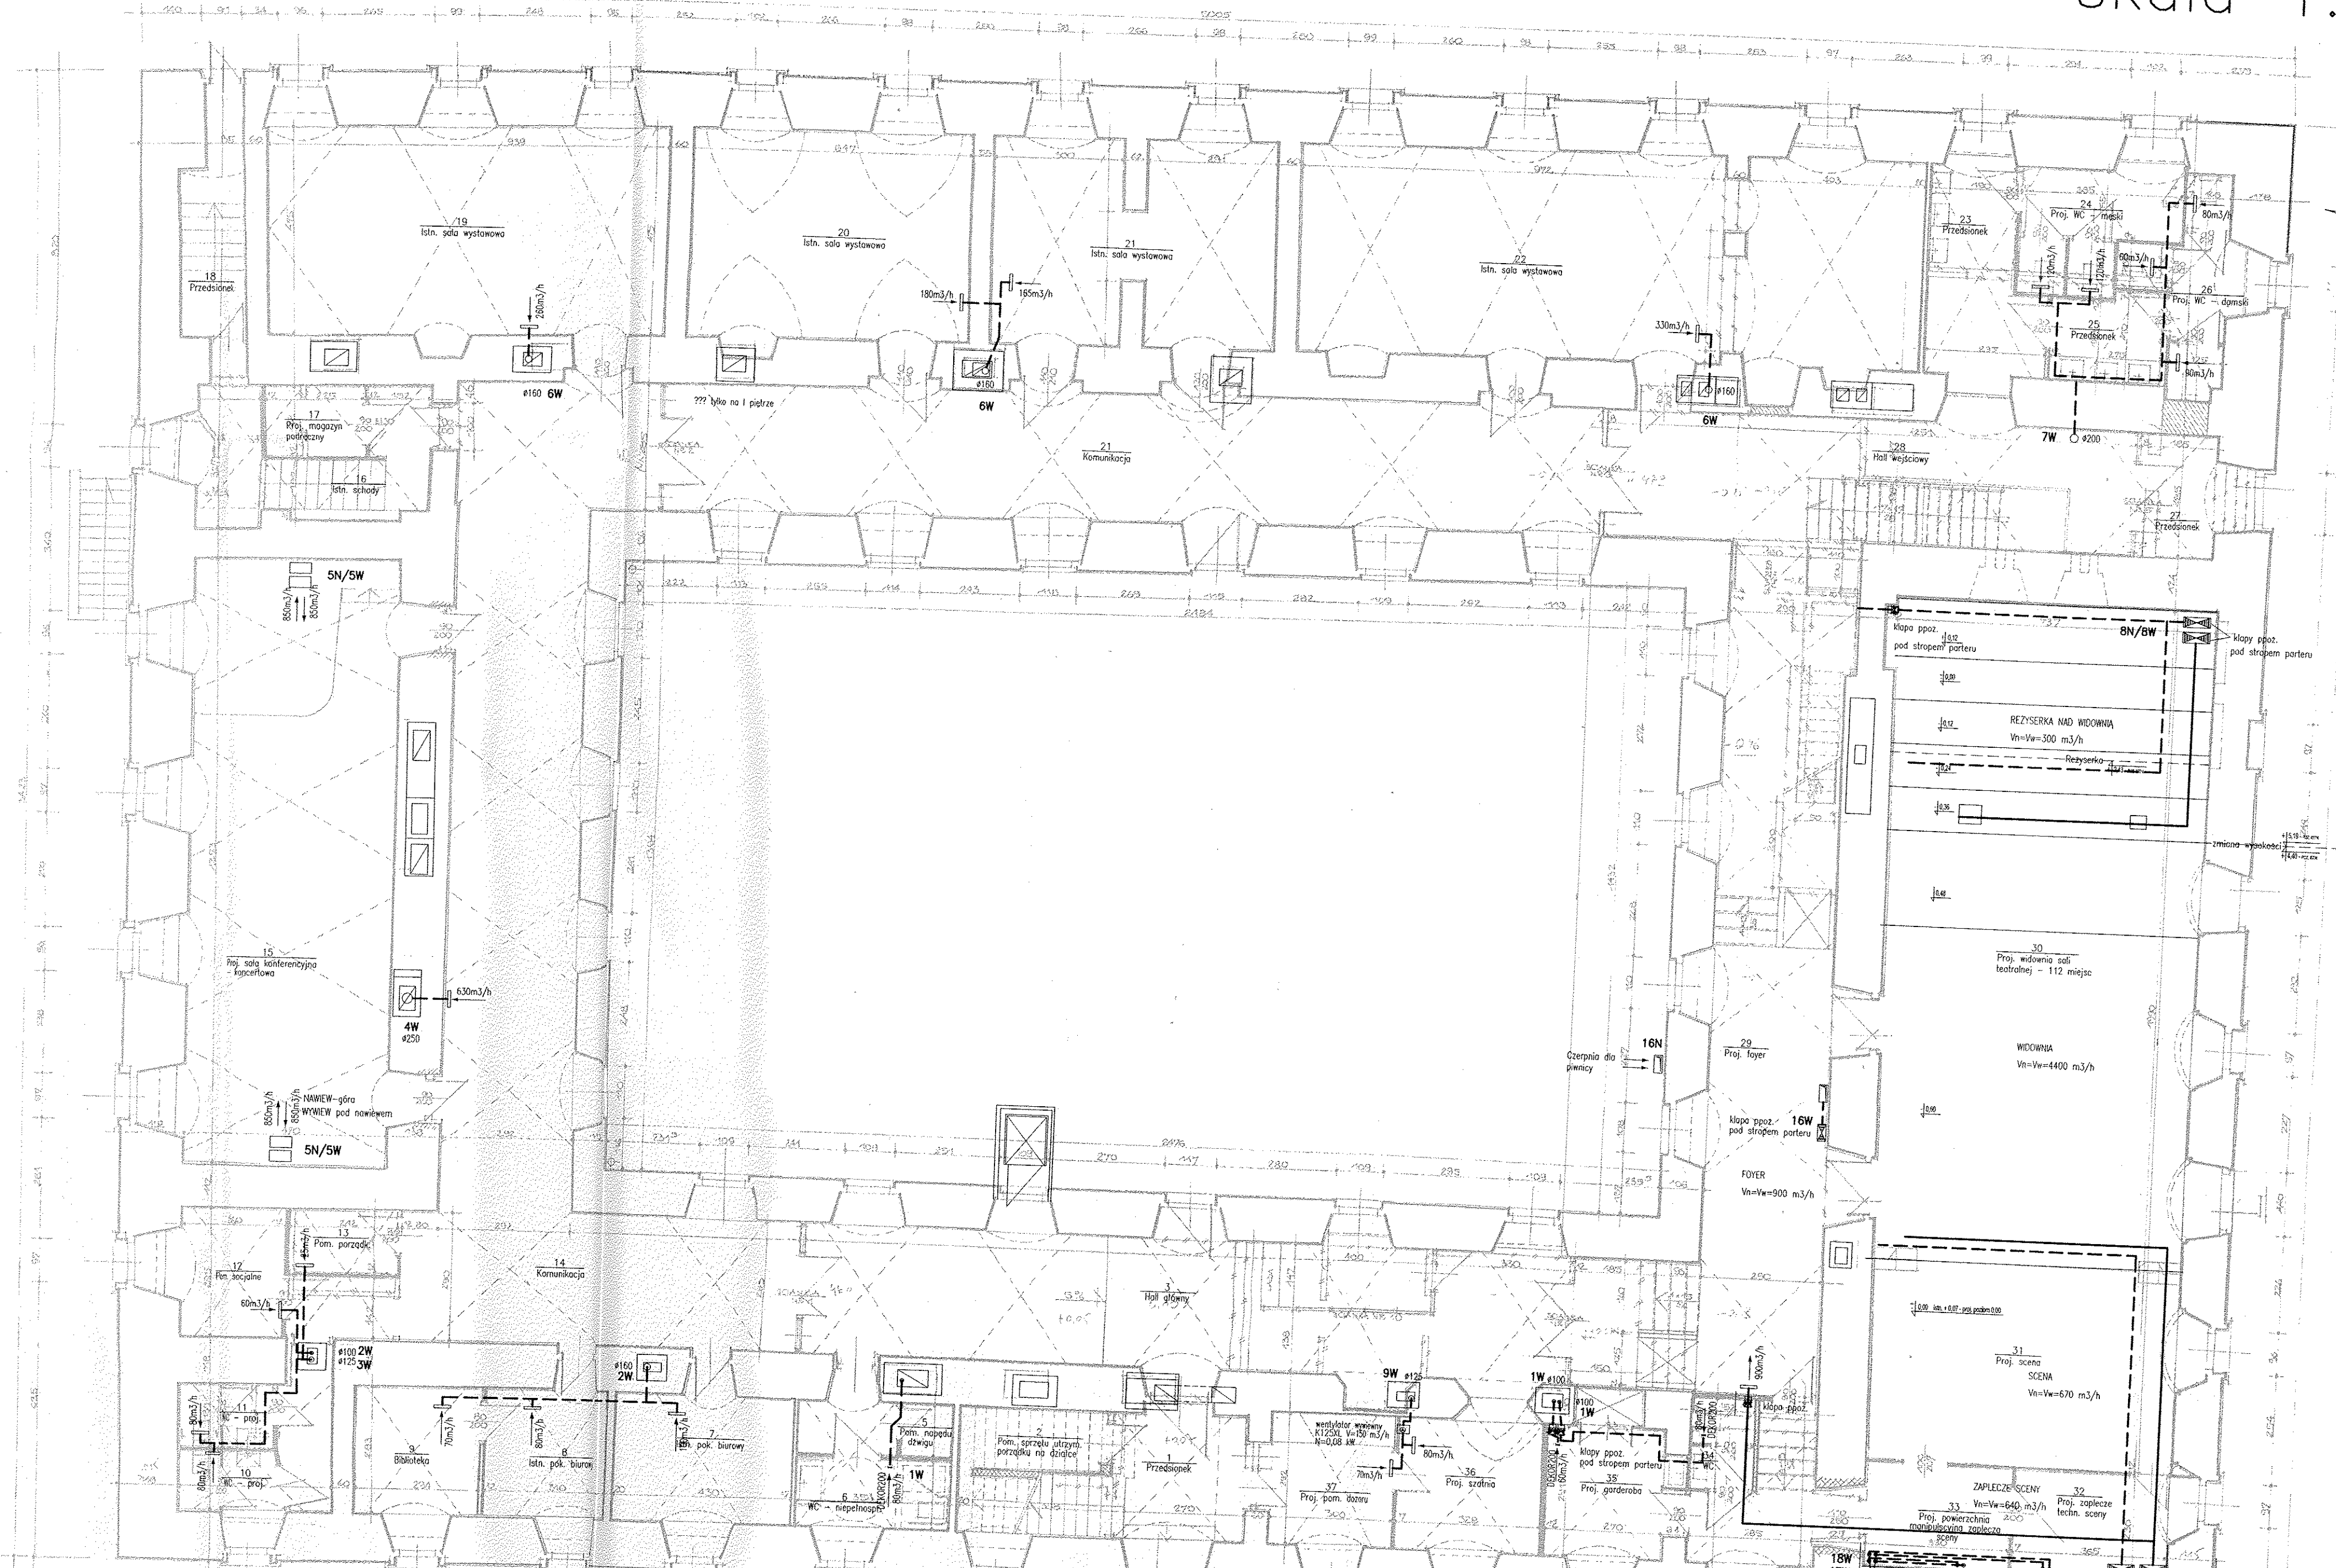

STAROSTWO POWIATOWE
w Pińczowie
Wydział Architektury i Budownictwa
ul. Zamkowa 5, 28-400 Pińczów
tel. 041 357-60-01
fax 041 357 60 07

STAROSTWO POWIATOWE
w Pińczowie
Wydział Architektury i Budownictwa
ul. Zamkowa 5, 28-400 Pińczów
tel. 041 357-60-01
fax 041 357 60 07

Zaprojektowano pod względem zgodności
z przepisami dotyczącymi higieny i zdrowia
oraz wymaganiami dotyczącymi:
1) bezpieczeństwa
2) z zastrzeżeniami wyznaczonymi w załącz-
niku nr 1
L.d. opinii... 8/6/09
Data... 20.04.09

mgr inż. Ryszard Pińko
Kierownik Biura Projektowego
ul. Zamkowa 5, 28-400 Pińczów
tel. 041 357 60 01
fax 041 357 60 07

Uzgodniono pod względem wymagań higienicznych
i zdrowotnych bez zastrzeżeń (z zastrzeżeniami)

Data... 20.04.09
L.p. 89/09

"GRAFOS" - Projektowanie i nadzór budowlany PRACOWNIA PROJEKTOWA ul. Langiewicza 16	
OBIEKT	26 - 130 Suchedniów ISTNIEJĄCY ZABYTKOWY BUDYNEK SAMORZĄDOWEGO CENTRUM KULTURY d. ZESPÓŁ POPAULIŃSKI w Pińczowie
ADRES	PIŃCZÓW, ul. Piłsudskiego działka nr ewid. - 1 obręb 13 m. Pińczowa
TEMAT	PROJEKT BUDOWLANY PRZEBUDOWY, MODERNIZACJI I WYPOSAŻENIA SAMORZĄDOWEGO CENTRUM KULTURY