


# RZUT PODDASZA

# SKALA 1:100

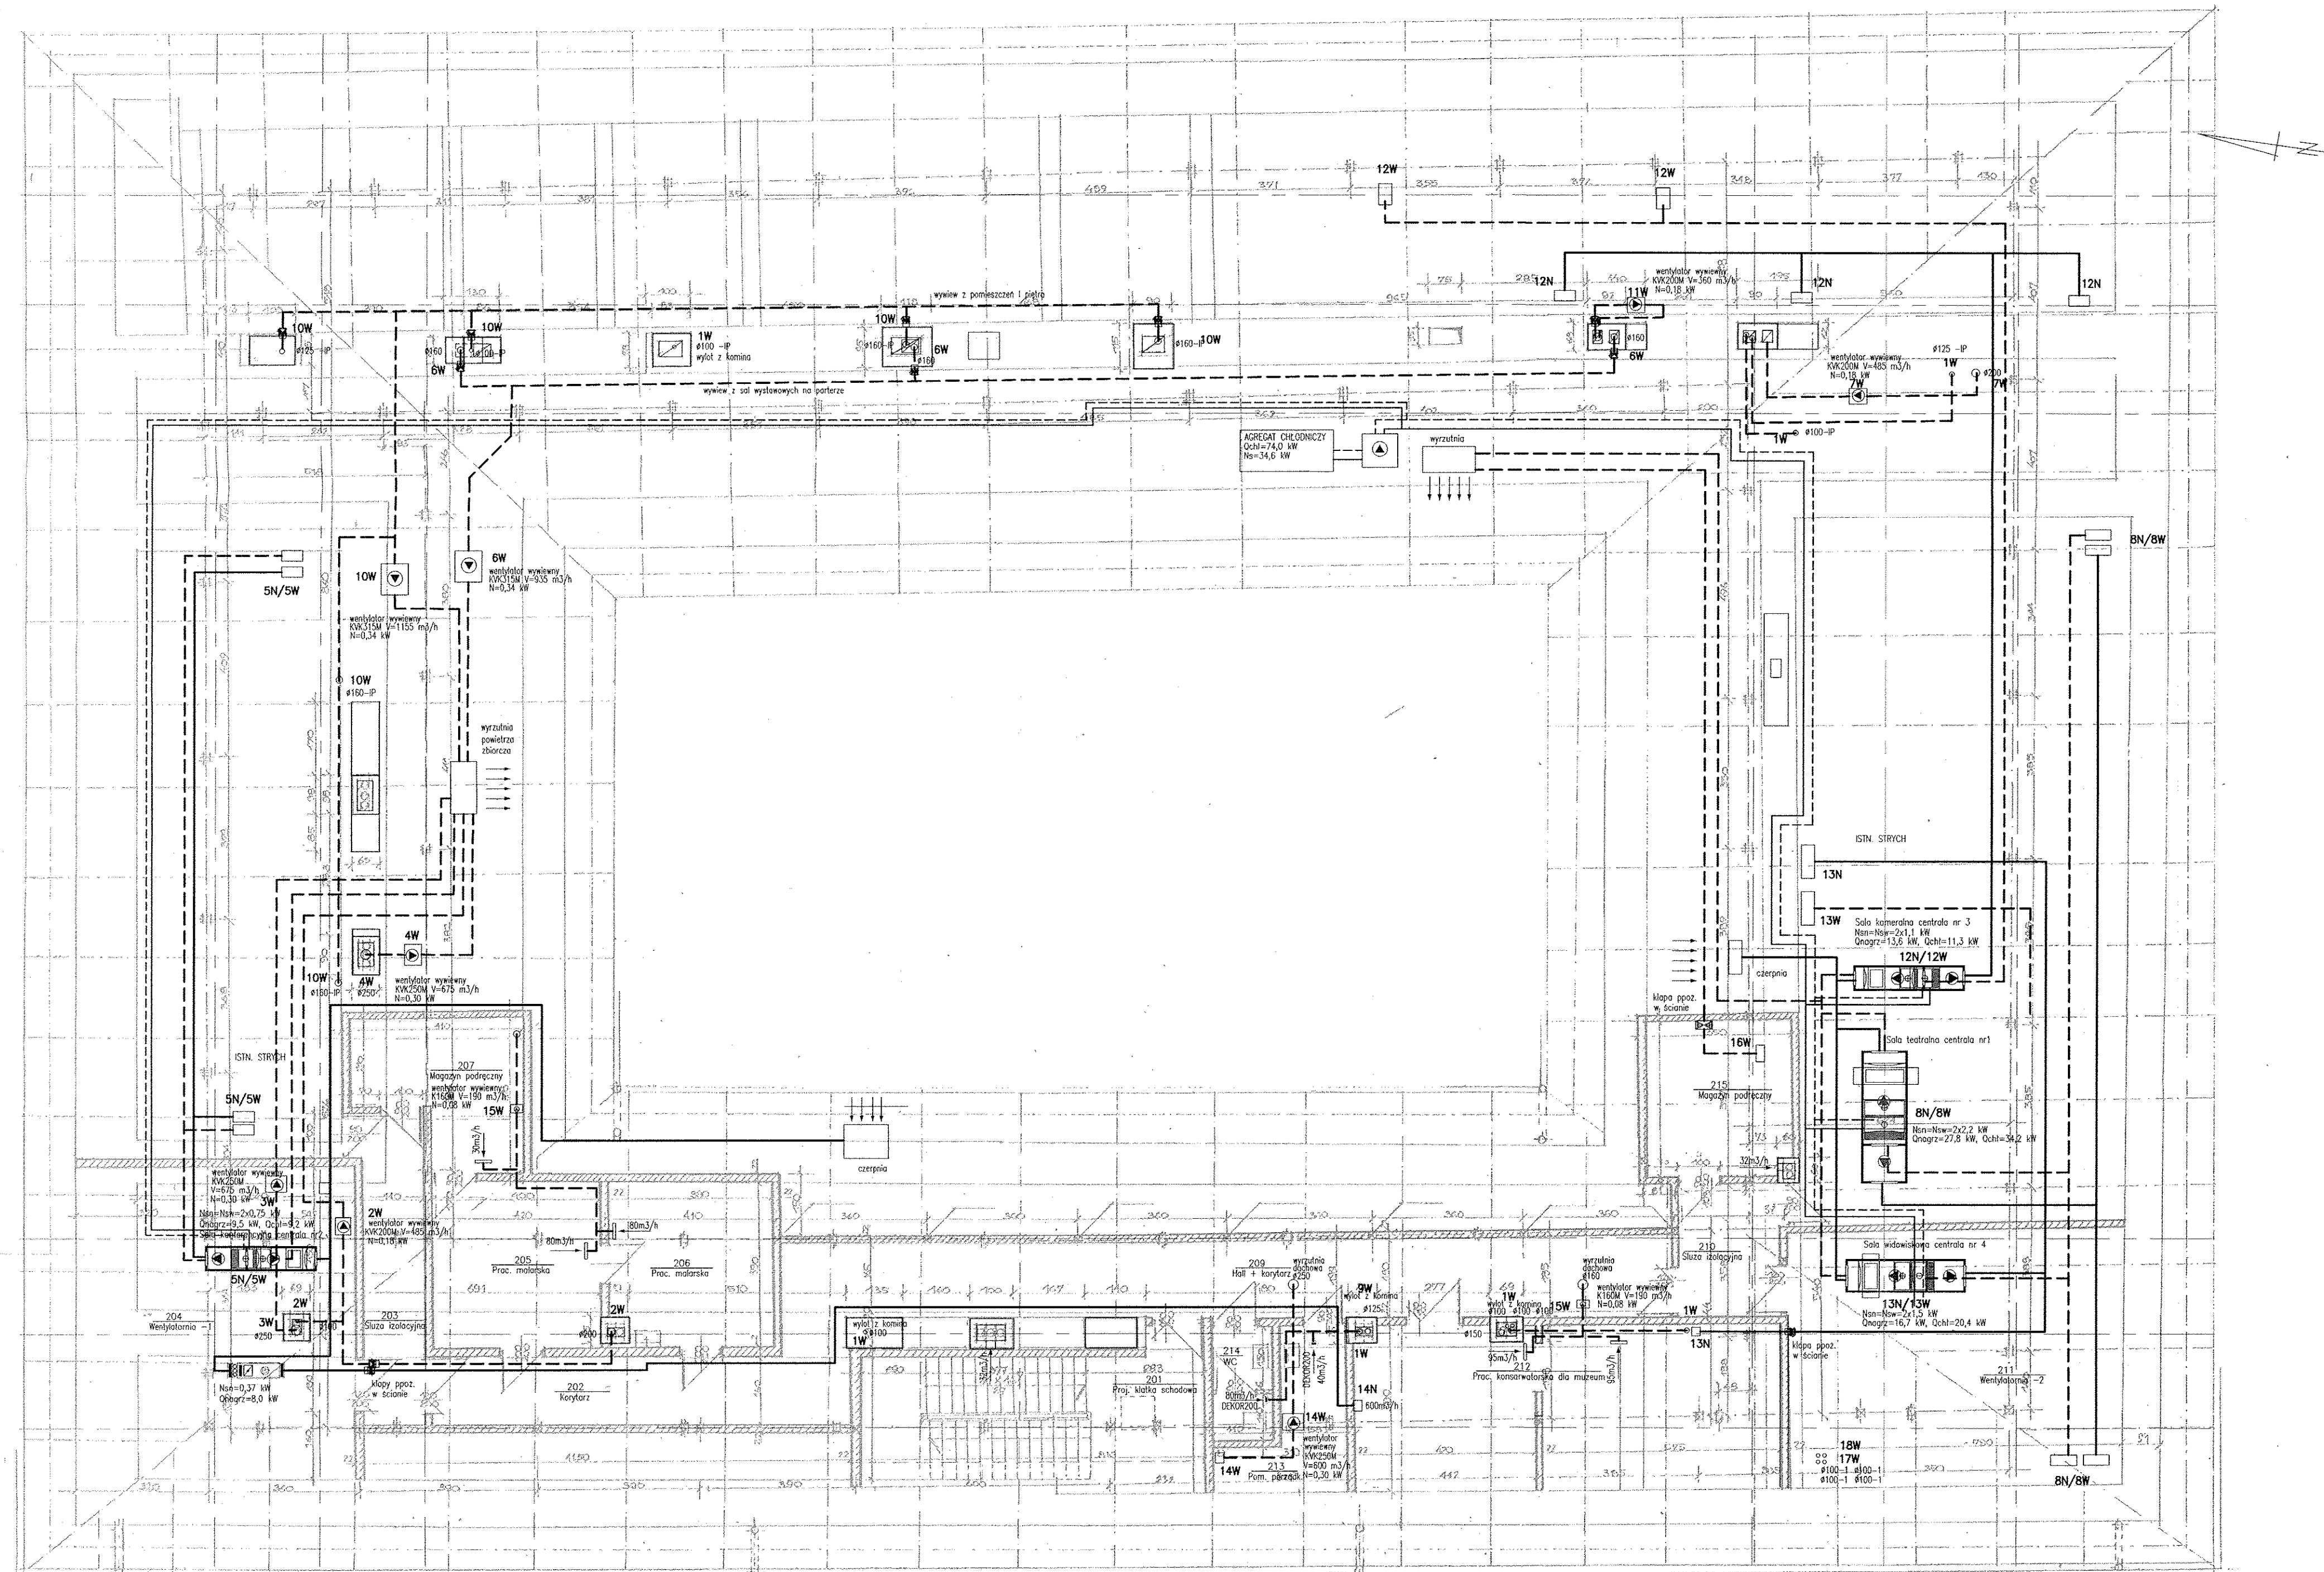

STARSZYSTWO POWIATOWE  
w Pińczowie  
Wydział Architektury i Budownictwa  
ul. Zacisze 5, 28-400 Pińczów  
tel. 041 357-60-01  
fax 041 357 60 07

22

STARSZYSTWO POWIATOWE  
w Pińczowie  
Wydział Architektury i Budownictwa  
ul. Zacisze 5, 28-400 Pińczów  
tel. 041 357-60-01  
fax 041 357 60 07

"GRAFOS" - Projektowanie i nadzór budowlany PRACOWNIA PROJEKTOWA ul. Langiewicza 16 28 - 130 Suchedniów	
OBIEKT	ISTNIEJĄCY ZABYTROWY BUDYNEK SAMORZĄDOWEGO CENTRUM KULTURY d. ZESPÓŁ POPAULIŃSKI w Pińczowie
ADRES	PIŃCZÓW, ul. Piłsudskiego dzielnica nr ewid. - 1 obręb 13 m. Pińczowa
TEMAT	PROJEKT BUDOWLANY PRZEBUDOWY, MODERNIZACJI I WYPOSAŻENIA SAMORZĄDOWEGO CENTRUM KULTURY d. ZESPÓŁU POPAULIŃSKIEGO - INSTALACJA WENTYLACJI MECHANICZNEJ I KLIMATYZACJI
TYTUŁ RYSUNKU	RZUT PODDASZA
Projektował	mgr inż. DANUTA WARDA 70 / 82
Opracował	mgr inż. DANUTA WARDA 70 / 82
Sprawił	mgr inż. KRYSZYNA CHODACKA KL-S4/2002
Skala rysunku	1:100
Nr zlecenia - umowy	KL-S4/2002
Data wykonania	LISTOPAD 2008 R.
Nr rysunku	4