

Oznaczenia graficzne oznaczenia zagospodarowania terenu:

	— krawędź nawierzchni bitumicznej
	— krawędź pobocza utwardzonego
	— krawężnik betonowy
	— obrzeże betonowe
	— nawierzchnia drogi z mieszanki mienralno-asfaltowej
	— nawierzchnia zatok/miejsc postojowych z kostki brukowej
	— chodnik z kostki brukowej
	— zjazdy z kostki brukowej/mieszanki mienralno-asfaltowej
	— zieleniec
	— pobocze utwardzone kruszywem
	— jezdni z kostki brukowej

Oznaczenia graficzne:


Oś drogi gminnej nr 365033T

Oś drogi gminnej nr 365051T

Projektowane oznakowanie pionowe

Projektowane oznakowanie poziome


Zamawiający: Gmina Pińczów ul. 3 Maja 10; 28-400 Pińczów		Wykonawca: "Ajko" Artur Kręcisz ul. Sikorskiego 6; 28-200 Staszów tel. 660 381 206; e-mail: ajko@ajko.com.pl		
Obiekt: Projekt stałej organizacji ruchu drogi gminnej 365033 T - ul. Przemysłowa w Pińczowie od km 0+196 do km 1+113.				
Nazwa rysunku Projekt zagospodarowania terenu			Skala 1:500	
Opracowanie	Imię i nazwisko	Nr. uprawnień	Data	Podpis
Projektant	Artur Kręcisz	SWK/0087/PWBD/15 w branży drogowej	03.2021	
Data opracowania: Marzec 2021			Nr rysunku 2	Nr arkusza 1

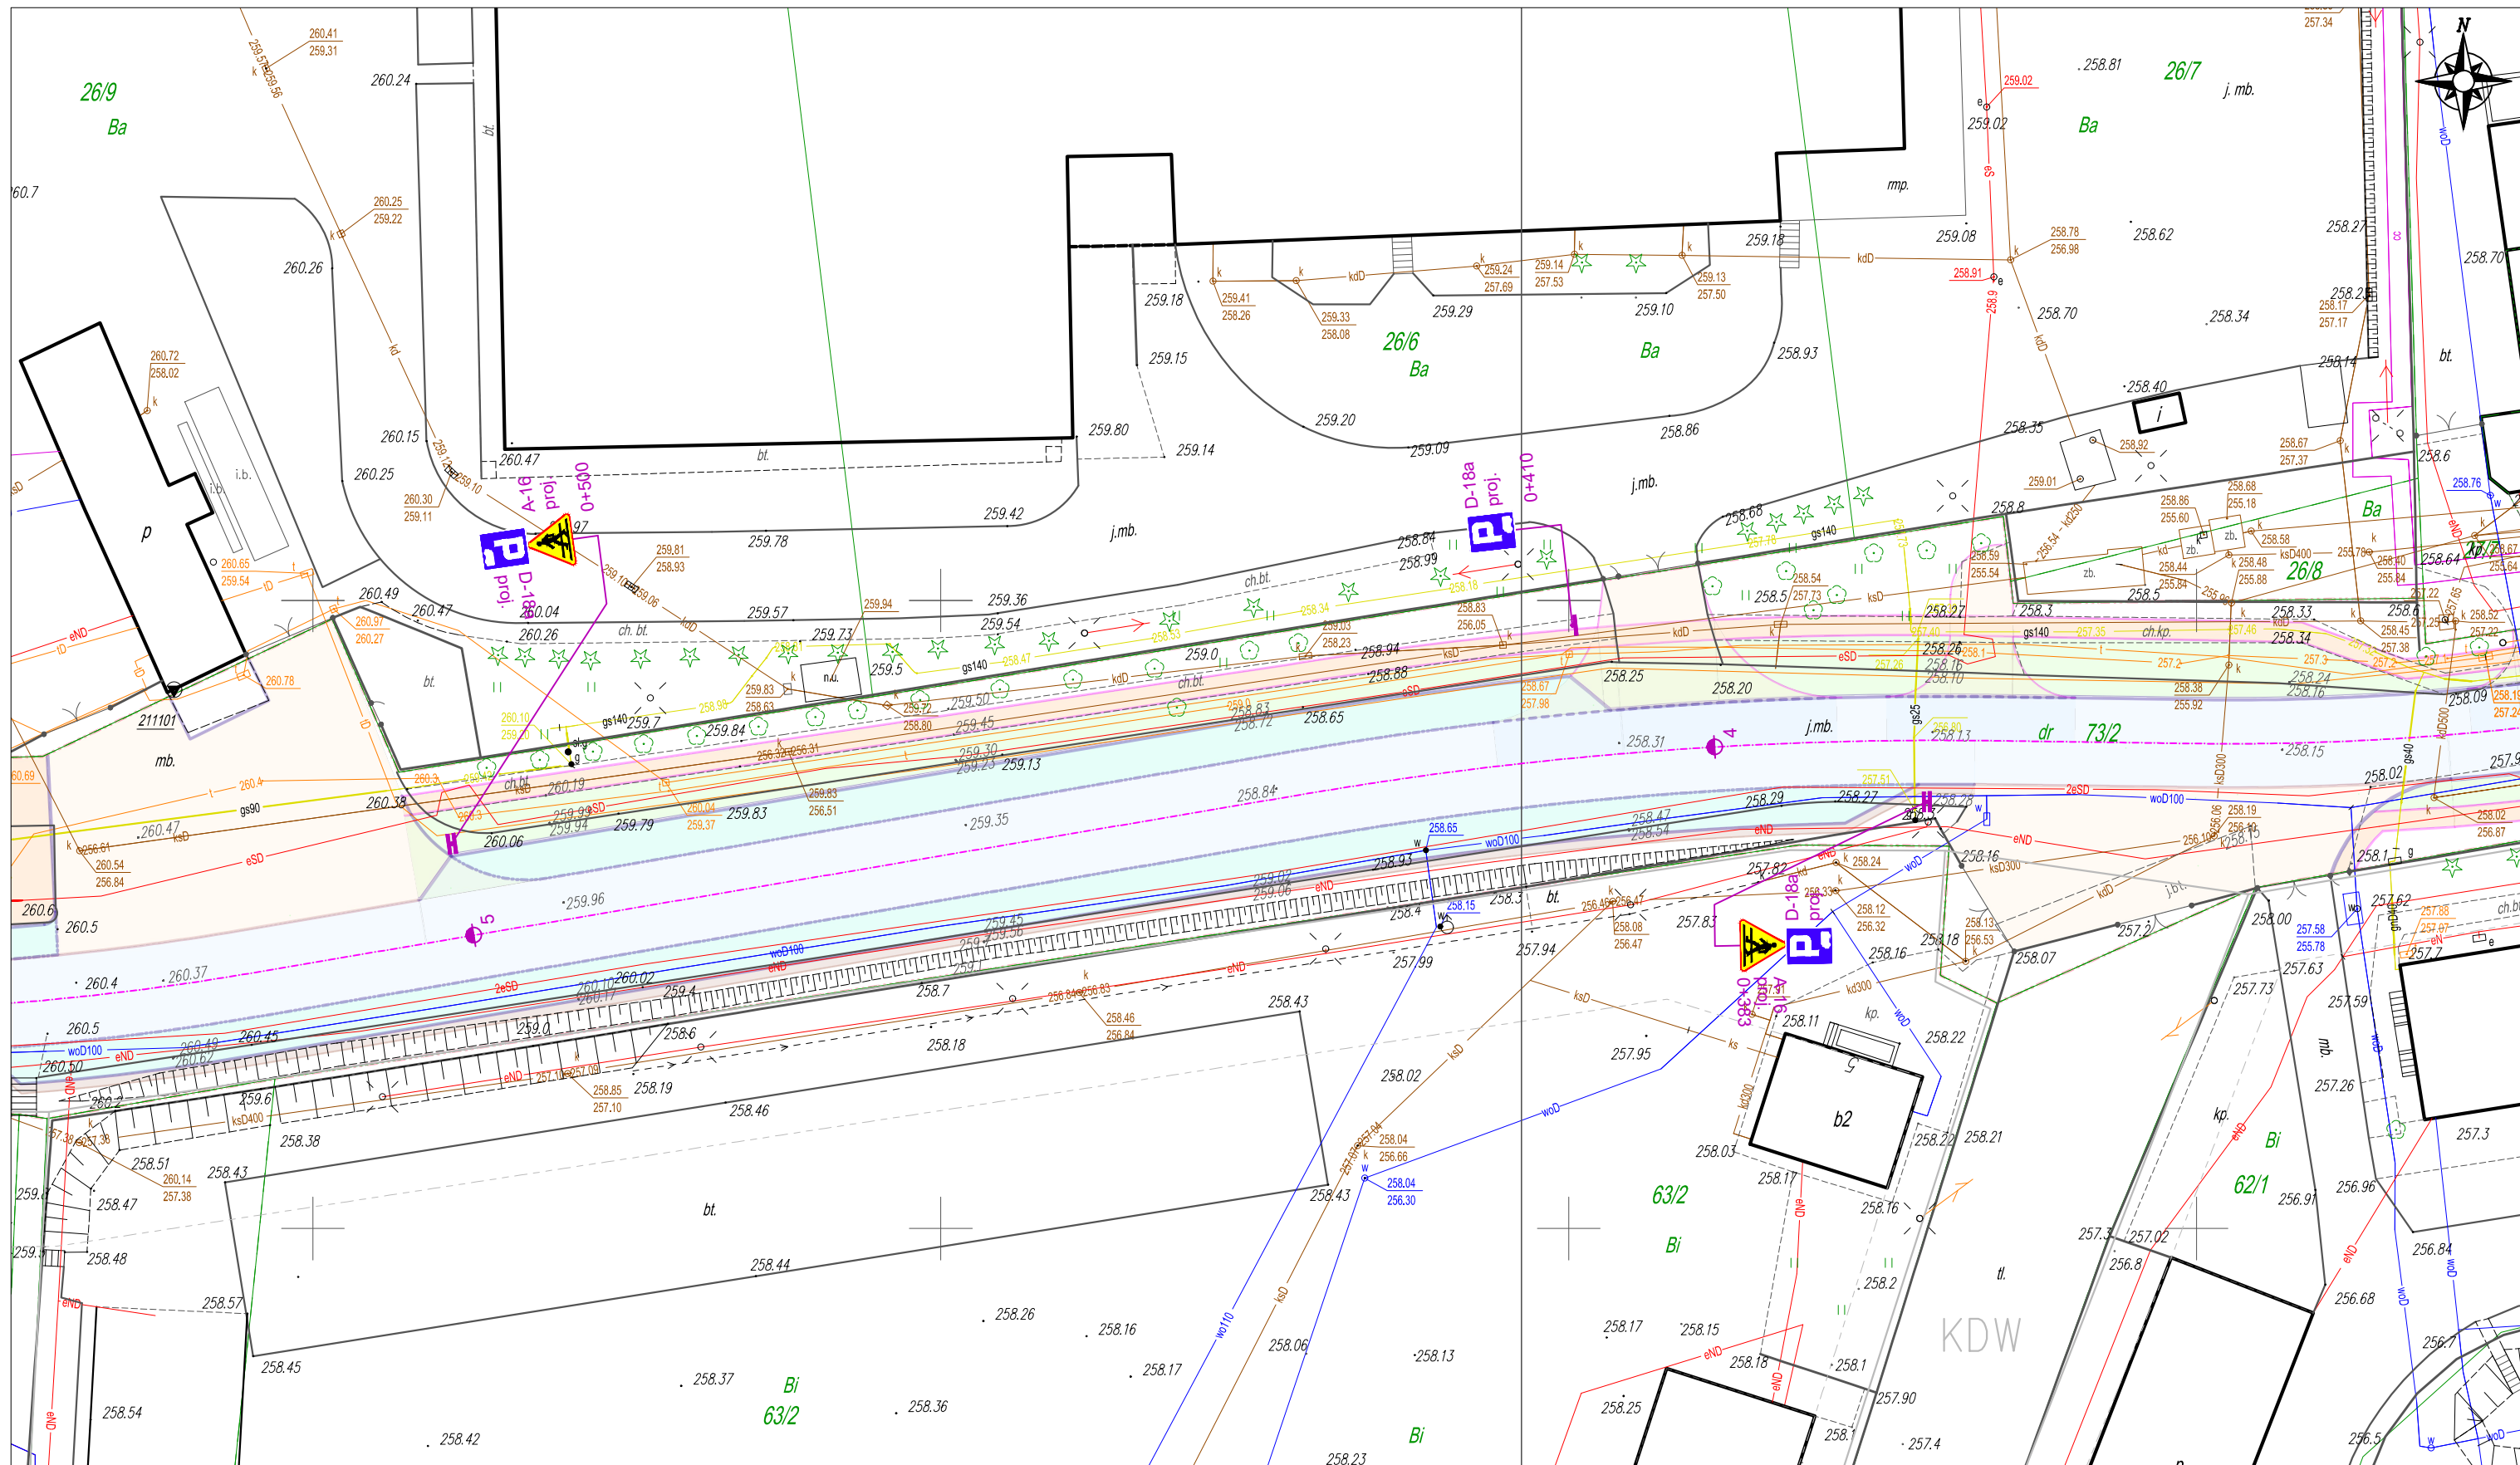

- Oznaczenia graficzne oznaczenia zagospodarowania terenu:
- krawężnik nawierzchni bitumicznej
 - krawężnik pobocza utwardzonego
 - krawężnik betonowy
 - obrzeże betonowe
 - nawierzchnia drogi z mieszanki mienralno-asfaltowej
 - nawierzchnia zatok/miejsc postojowych z kostki brukowej
 - chodnik z kostki brukowej
 - zjazdy z kostki brukowej/mieszanki mienralno-asfaltowej
 - zieleniec
 - pobocze utwardzone kruszywem
 - jezdnia z kostki brukowej

- Oznaczenia graficzne:
- Oś drogi gminnej nr 365033T
 - Oś drogi gminnej nr 365051T
 - Projektowane oznakowanie pionowe
 - Projektowane oznakowanie poziome


Zamawiający: Gmina Pińczów ul. 3 Maja 10; 28-400 Pińczów		Wykonawca: "Ajko" Artur Kręcisz ul. Sikorskiego 6; 28-200 Staszów tel. 660 381 206; e-mail: ajko@ajko.com.pl		
Obiekt: Projekt stałej organizacji ruchu drogi gminnej 365033 T - ul. Przemysłowa w Pińczowie od km 0+196 do km 1+113.				
Nazwa rysunku Projekt zagospodarowania terenu				Skala 1:500
Opracowanie	Imię i nazwisko	Nr. uprawnień	Data	Podpis
Projektant	Artur Kręcisz	SWK/0087/PWBD/15 w branży drogowej	03.2021	
Data opracowania: Marzec 2021			Nr rysunku 2	Nr arkusza 2

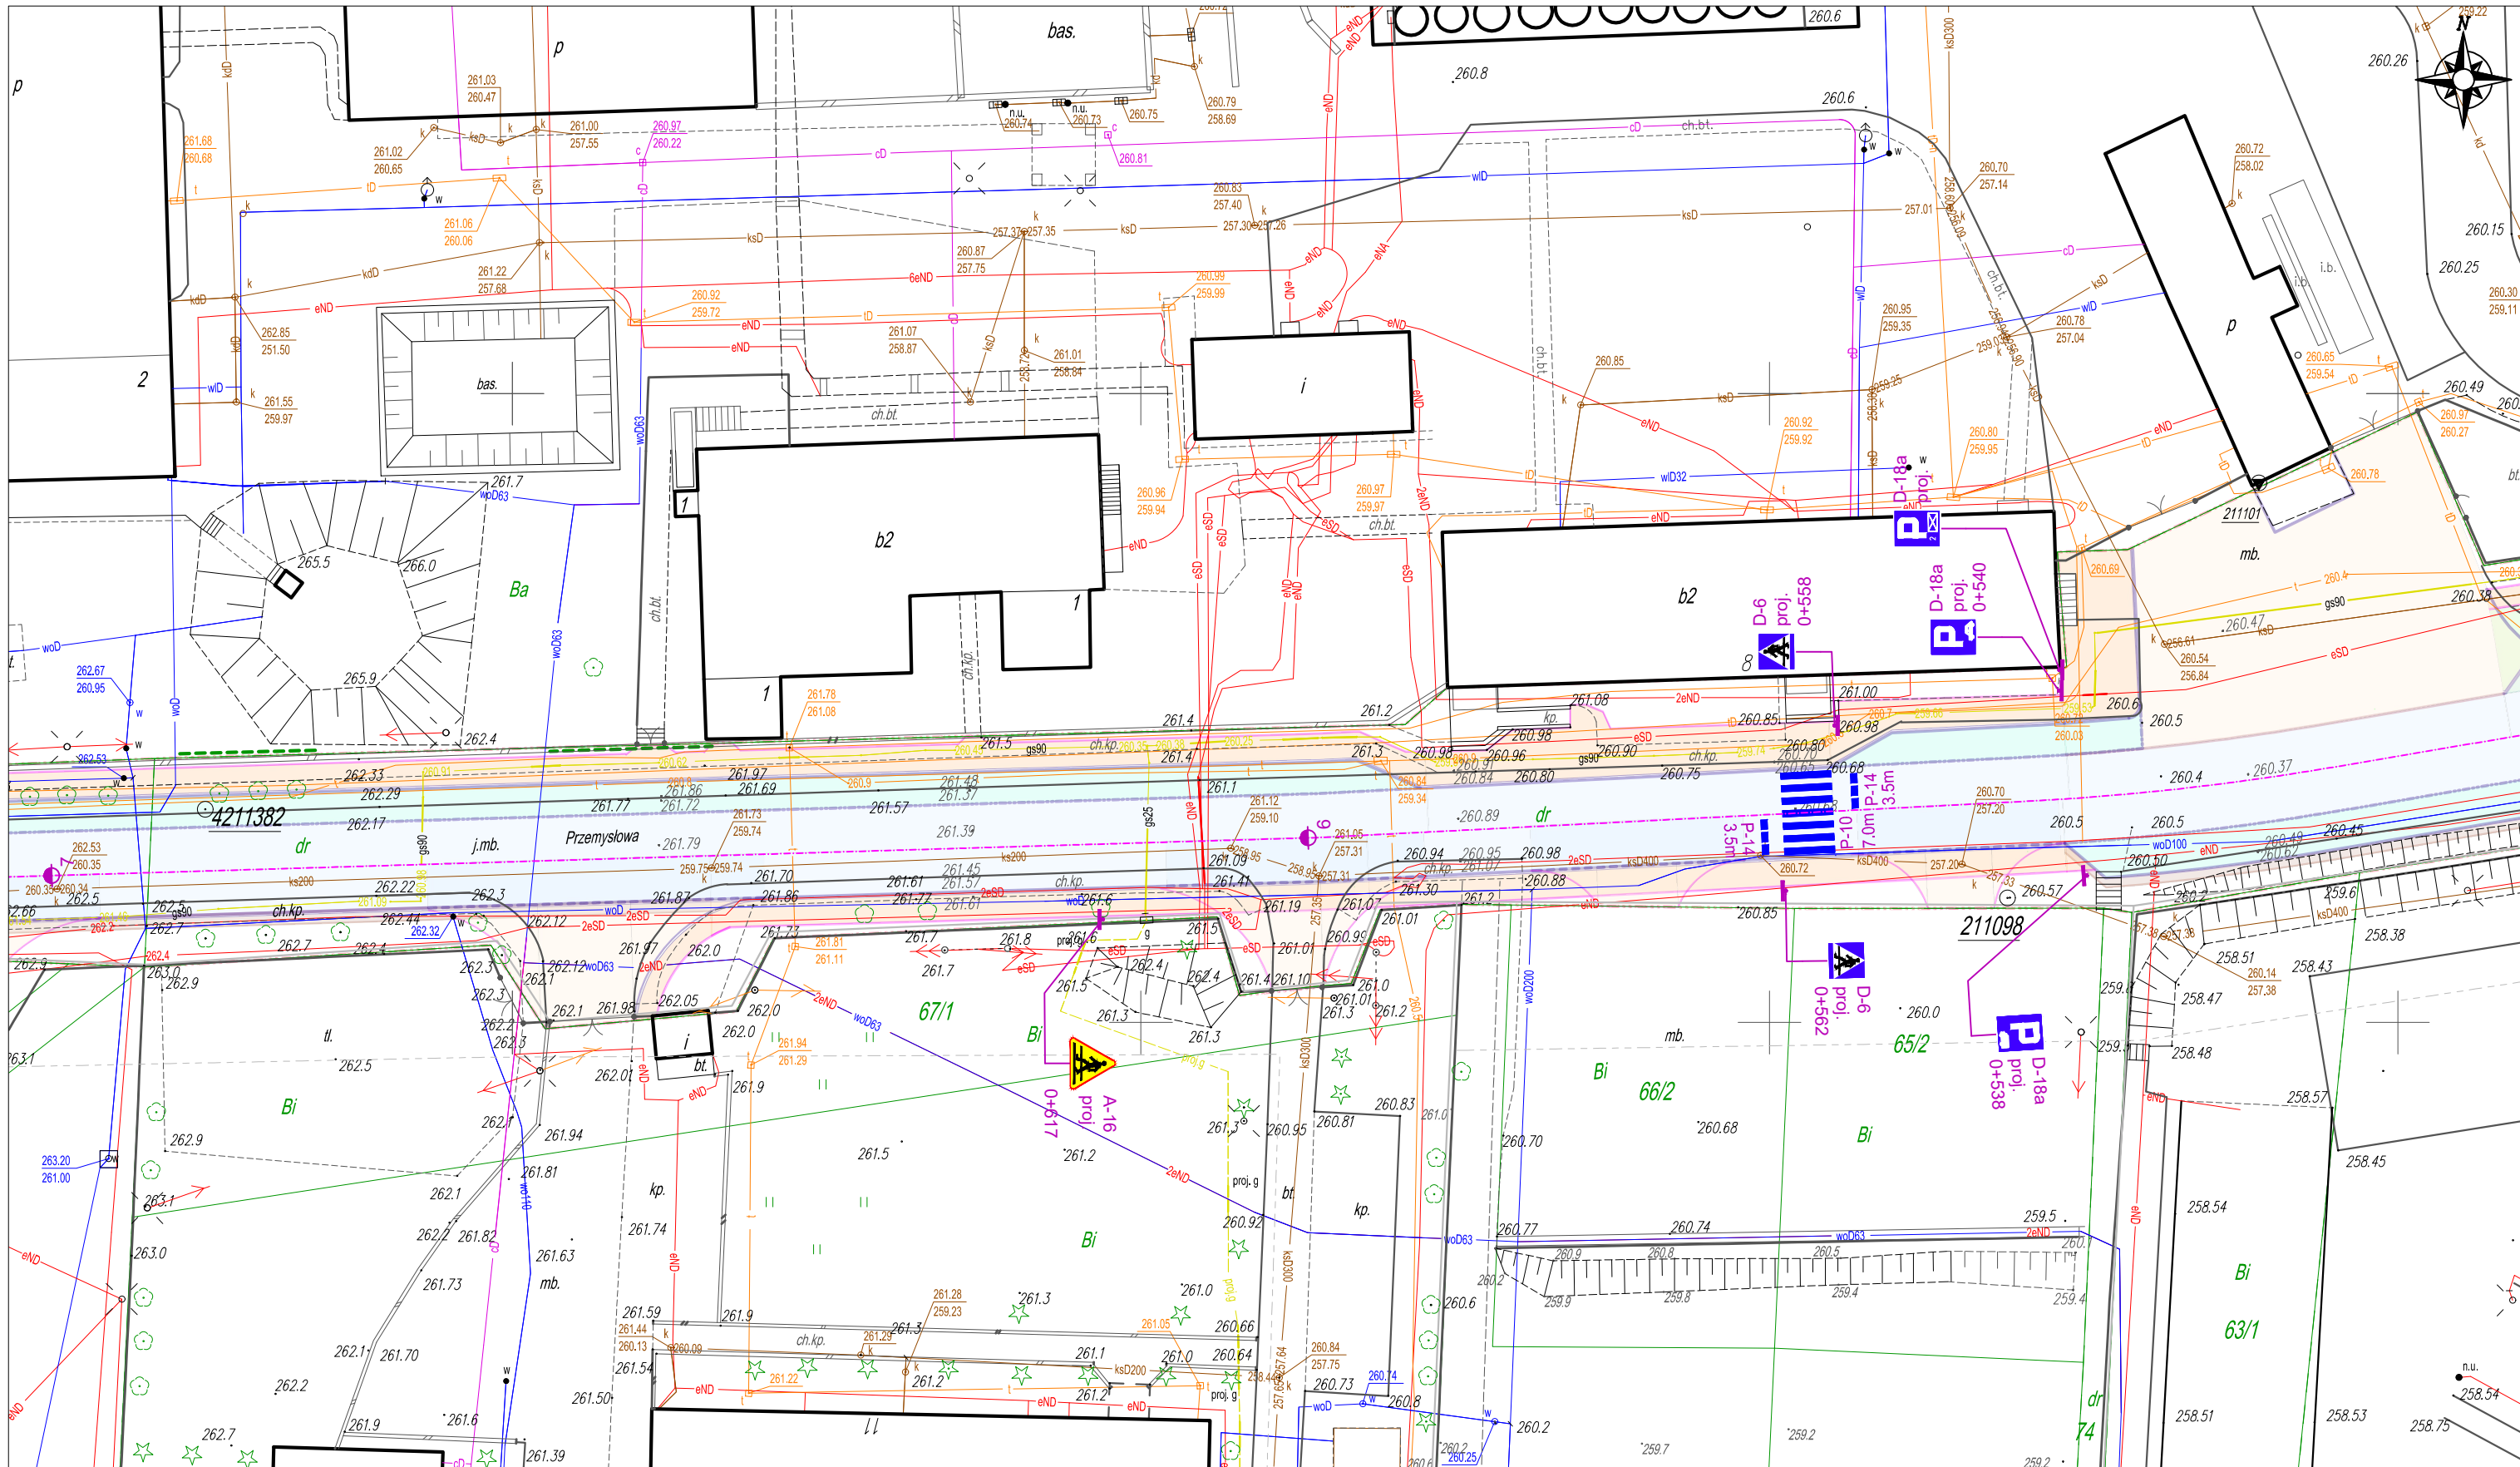

- Oznaczenia graficzne oznaczenia zagospodarowania terenu:
- krawężnik nawierzchni bitumicznej
 - krawężnik pobocza utwardzonego
 - krawężnik betonowy
 - obrzeże betonowe
 - nawierzchnia drogi z mieszanki mienralno-asfaltowej
 - nawierzchnia zatok/miejsc postojowych z kostki brukowej
 - chodnik z kostki brukowej
 - zjazdy z kostki brukowej/mieszanki mienralno-asfaltowej
 - zieleniec
 - pobocze utwardzone kruszywem
 - jezdnia z kostki brukowej

- Oznaczenia graficzne:
- Oś drogi gminnej nr 365033T
 - Oś drogi gminnej nr 365051T
 - Projektowane oznakowanie pionowe
 - Projektowane oznakowanie poziome

Zamawiający: Gmina Pińczów ul. 3 Maja 10; 28-400 Pińczów		Wykonawca: "Ajko" Artur Kręcisz ul. Sikorskiego 6; 28-200 Staszów tel. 660 381 206; e-mail: ajko@ajko.com.pl		
Obiekt: Projekt stałej organizacji ruchu drogi gminnej 365033 T - ul. Przemysłowa w Pińczowie od km 0+196 do km 1+113.				
Nazwa rysunku Projekt zagospodarowania terenu			Skala 1:500	
Opracowanie	Imię i nazwisko	Nr. uprawnień	Data	Podpis
Projektant	Artur Kręcisz	SWK/0087/PWBD/15 w branży drogowej	03.2021	
Data opracowania: Marzec 2021			Nr rysunku 2	Nr arkusza 3

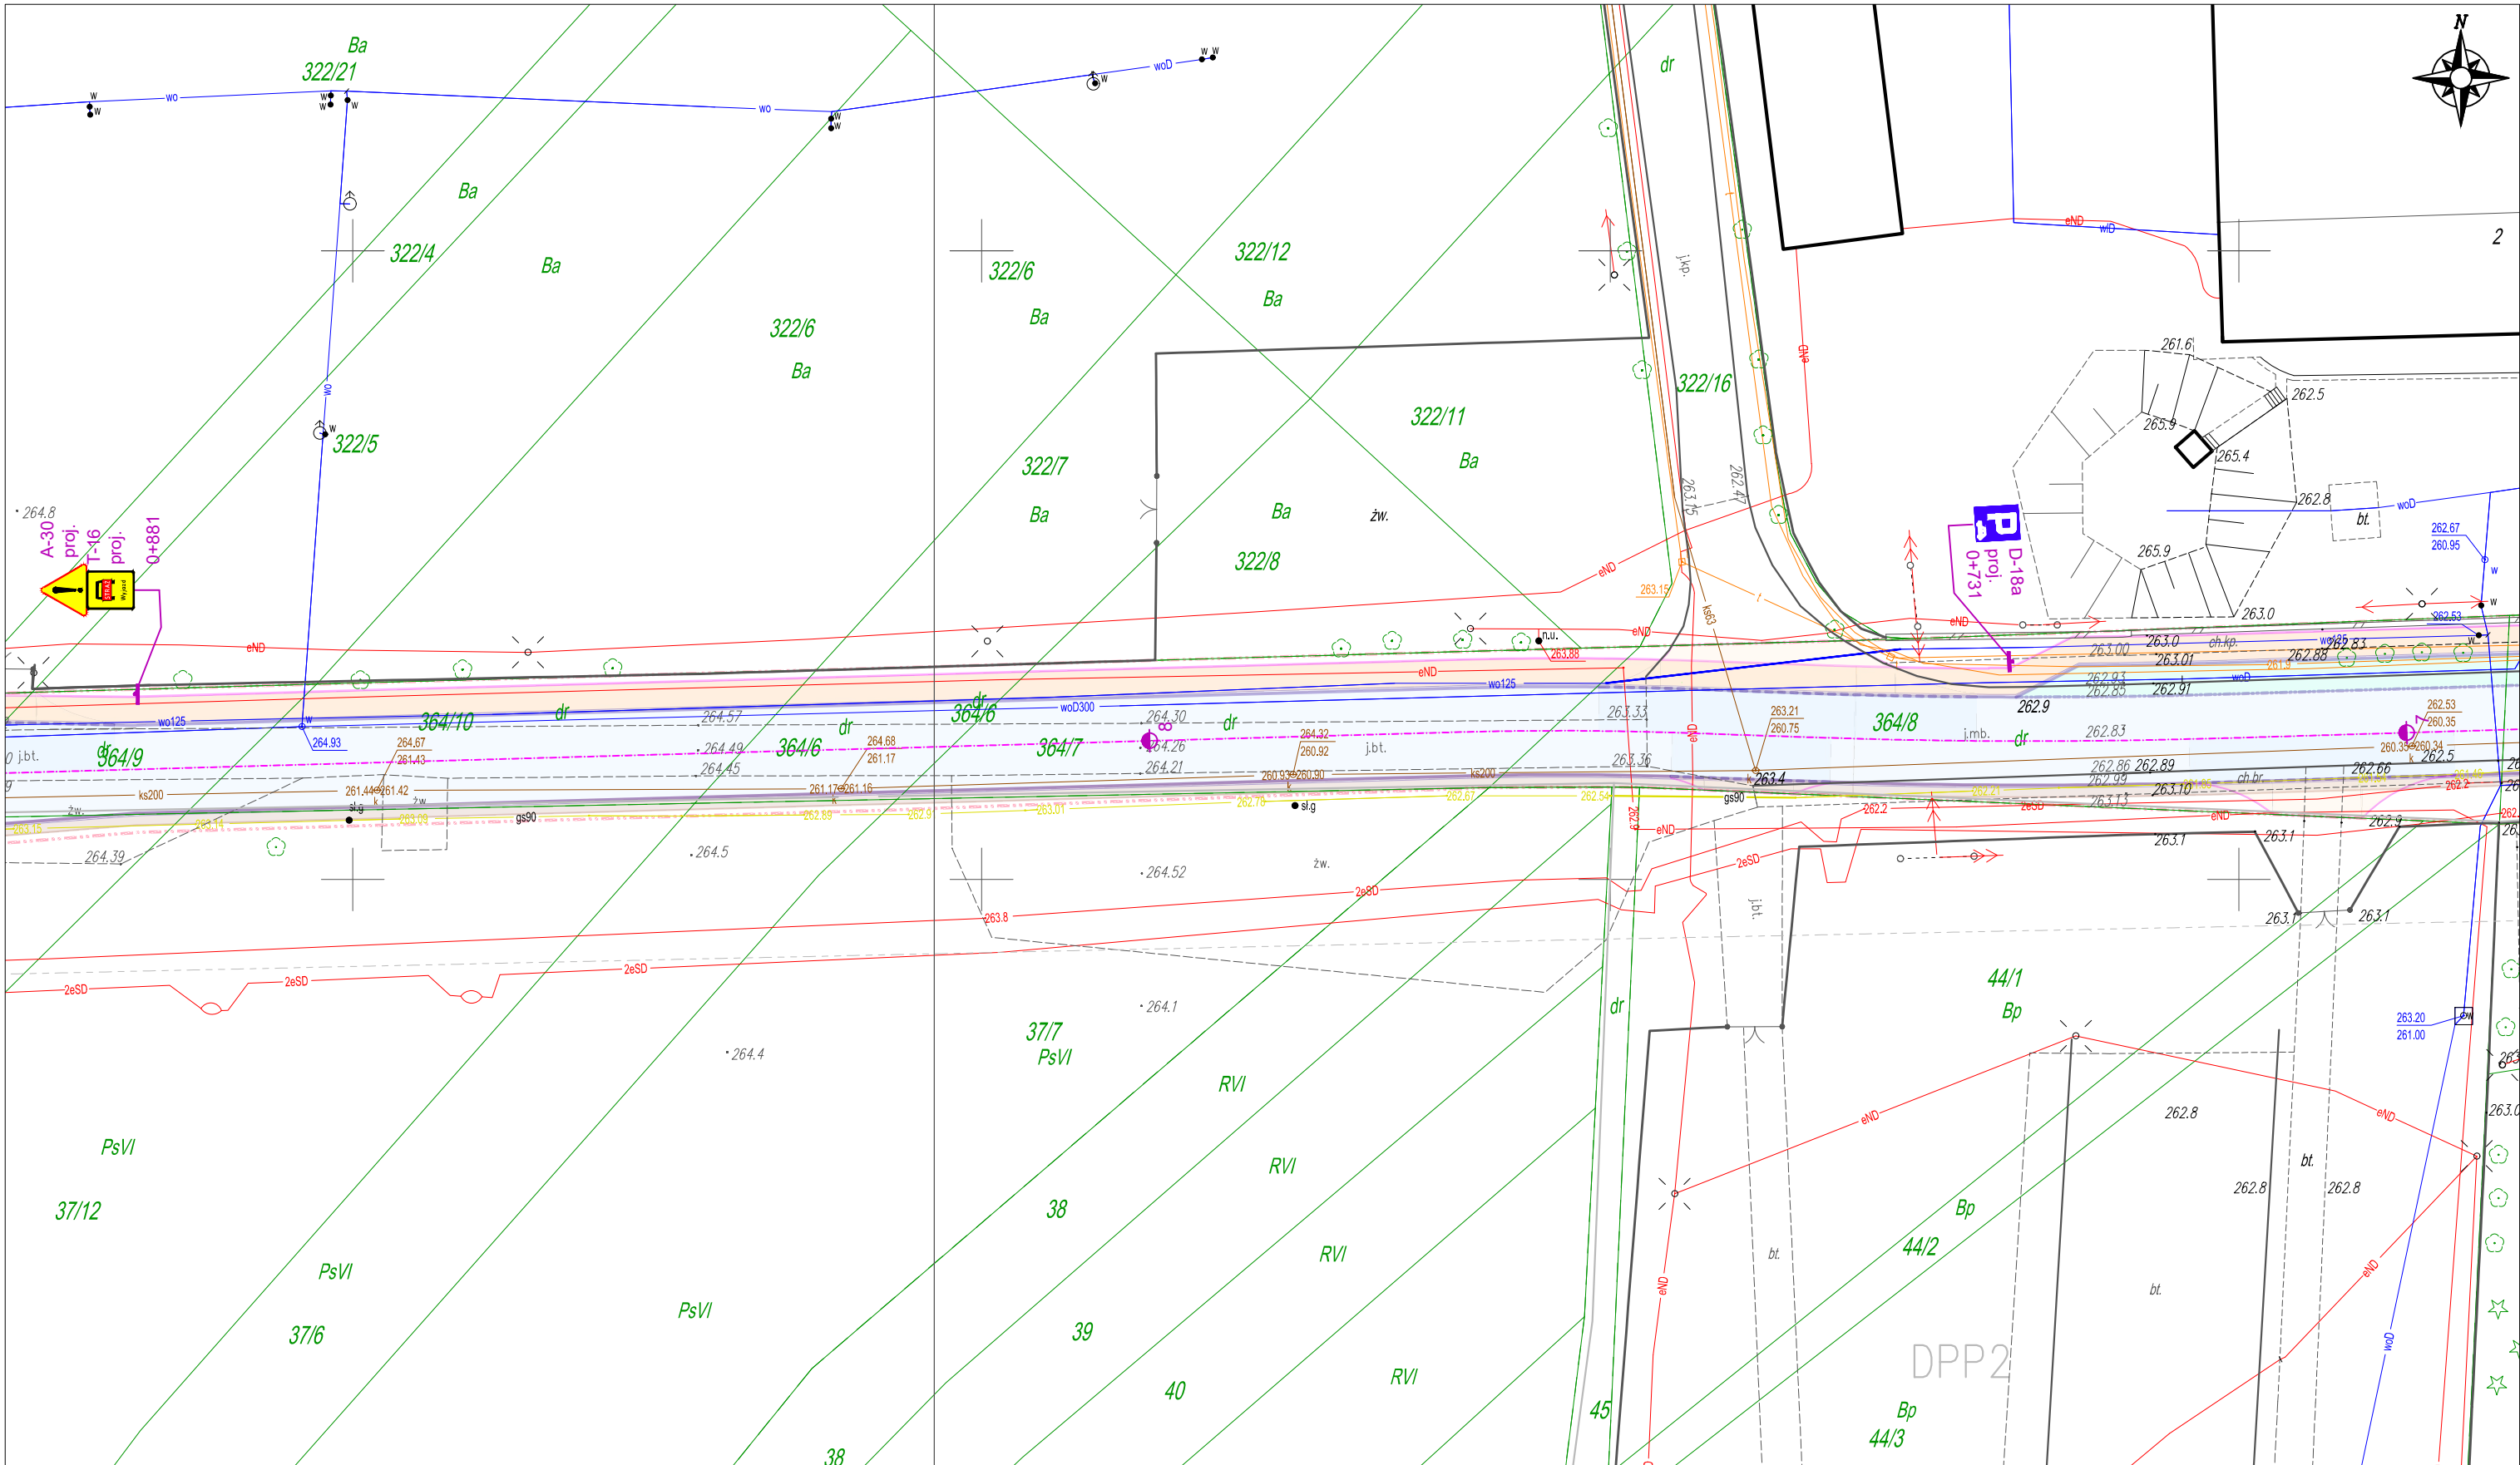

- Oznaczenia graficzne oznaczenia zagospodarowania terenu:
- krawężnik nawierzchni bitumicznej
 - krawężnik pobocza utwardzonego
 - krawężnik betonowy
 - obrzeże betonowe
 - nawierzchnia drogi z mieszanki mienralno-asfaltowej
 - nawierzchnia zatok/miejsc postojowych z kostki brukowej
 - chodnik z kostki brukowej
 - zjazdy z kostki brukowej/mieszanki mienralno-asfaltowej
 - zieleniec
 - pobocze utwardzone kruszywem
 - jezdnia z kostki brukowej

Oznaczenia graficzne:


Oś drogi gminnej nr 365033T

Oś drogi gminnej nr 365051T

Projektowane oznakowanie pionowe

Projektowane oznakowanie poziome

Zamawiający: Gmina Pińczów ul. 3 Maja 10; 28-400 Pińczów		Wykonawca: "Ajko" Artur Kręcisz ul. Sikorskiego 6; 28-200 Staszów tel. 660 381 206; e-mail: ajko@ajko.com.pl		
Obiekt: Projekt stałej organizacji ruchu drogi gminnej 365033 T - ul. Przemysłowa w Pińczowie od km 0+196 do km 1+113.				
Nazwa rysunku Projekt zagospodarowania terenu				Skala 1:500
Opracowanie	Imię i nazwisko	Nr. uprawnień	Data	Podpis
Projektant	Artur Kręcisz	SWK/0087/PWBD/15 w branży drogowej	03.2021	
Data opracowania: Marzec 2021			Nr rysunku 2	Nr arkusza 4

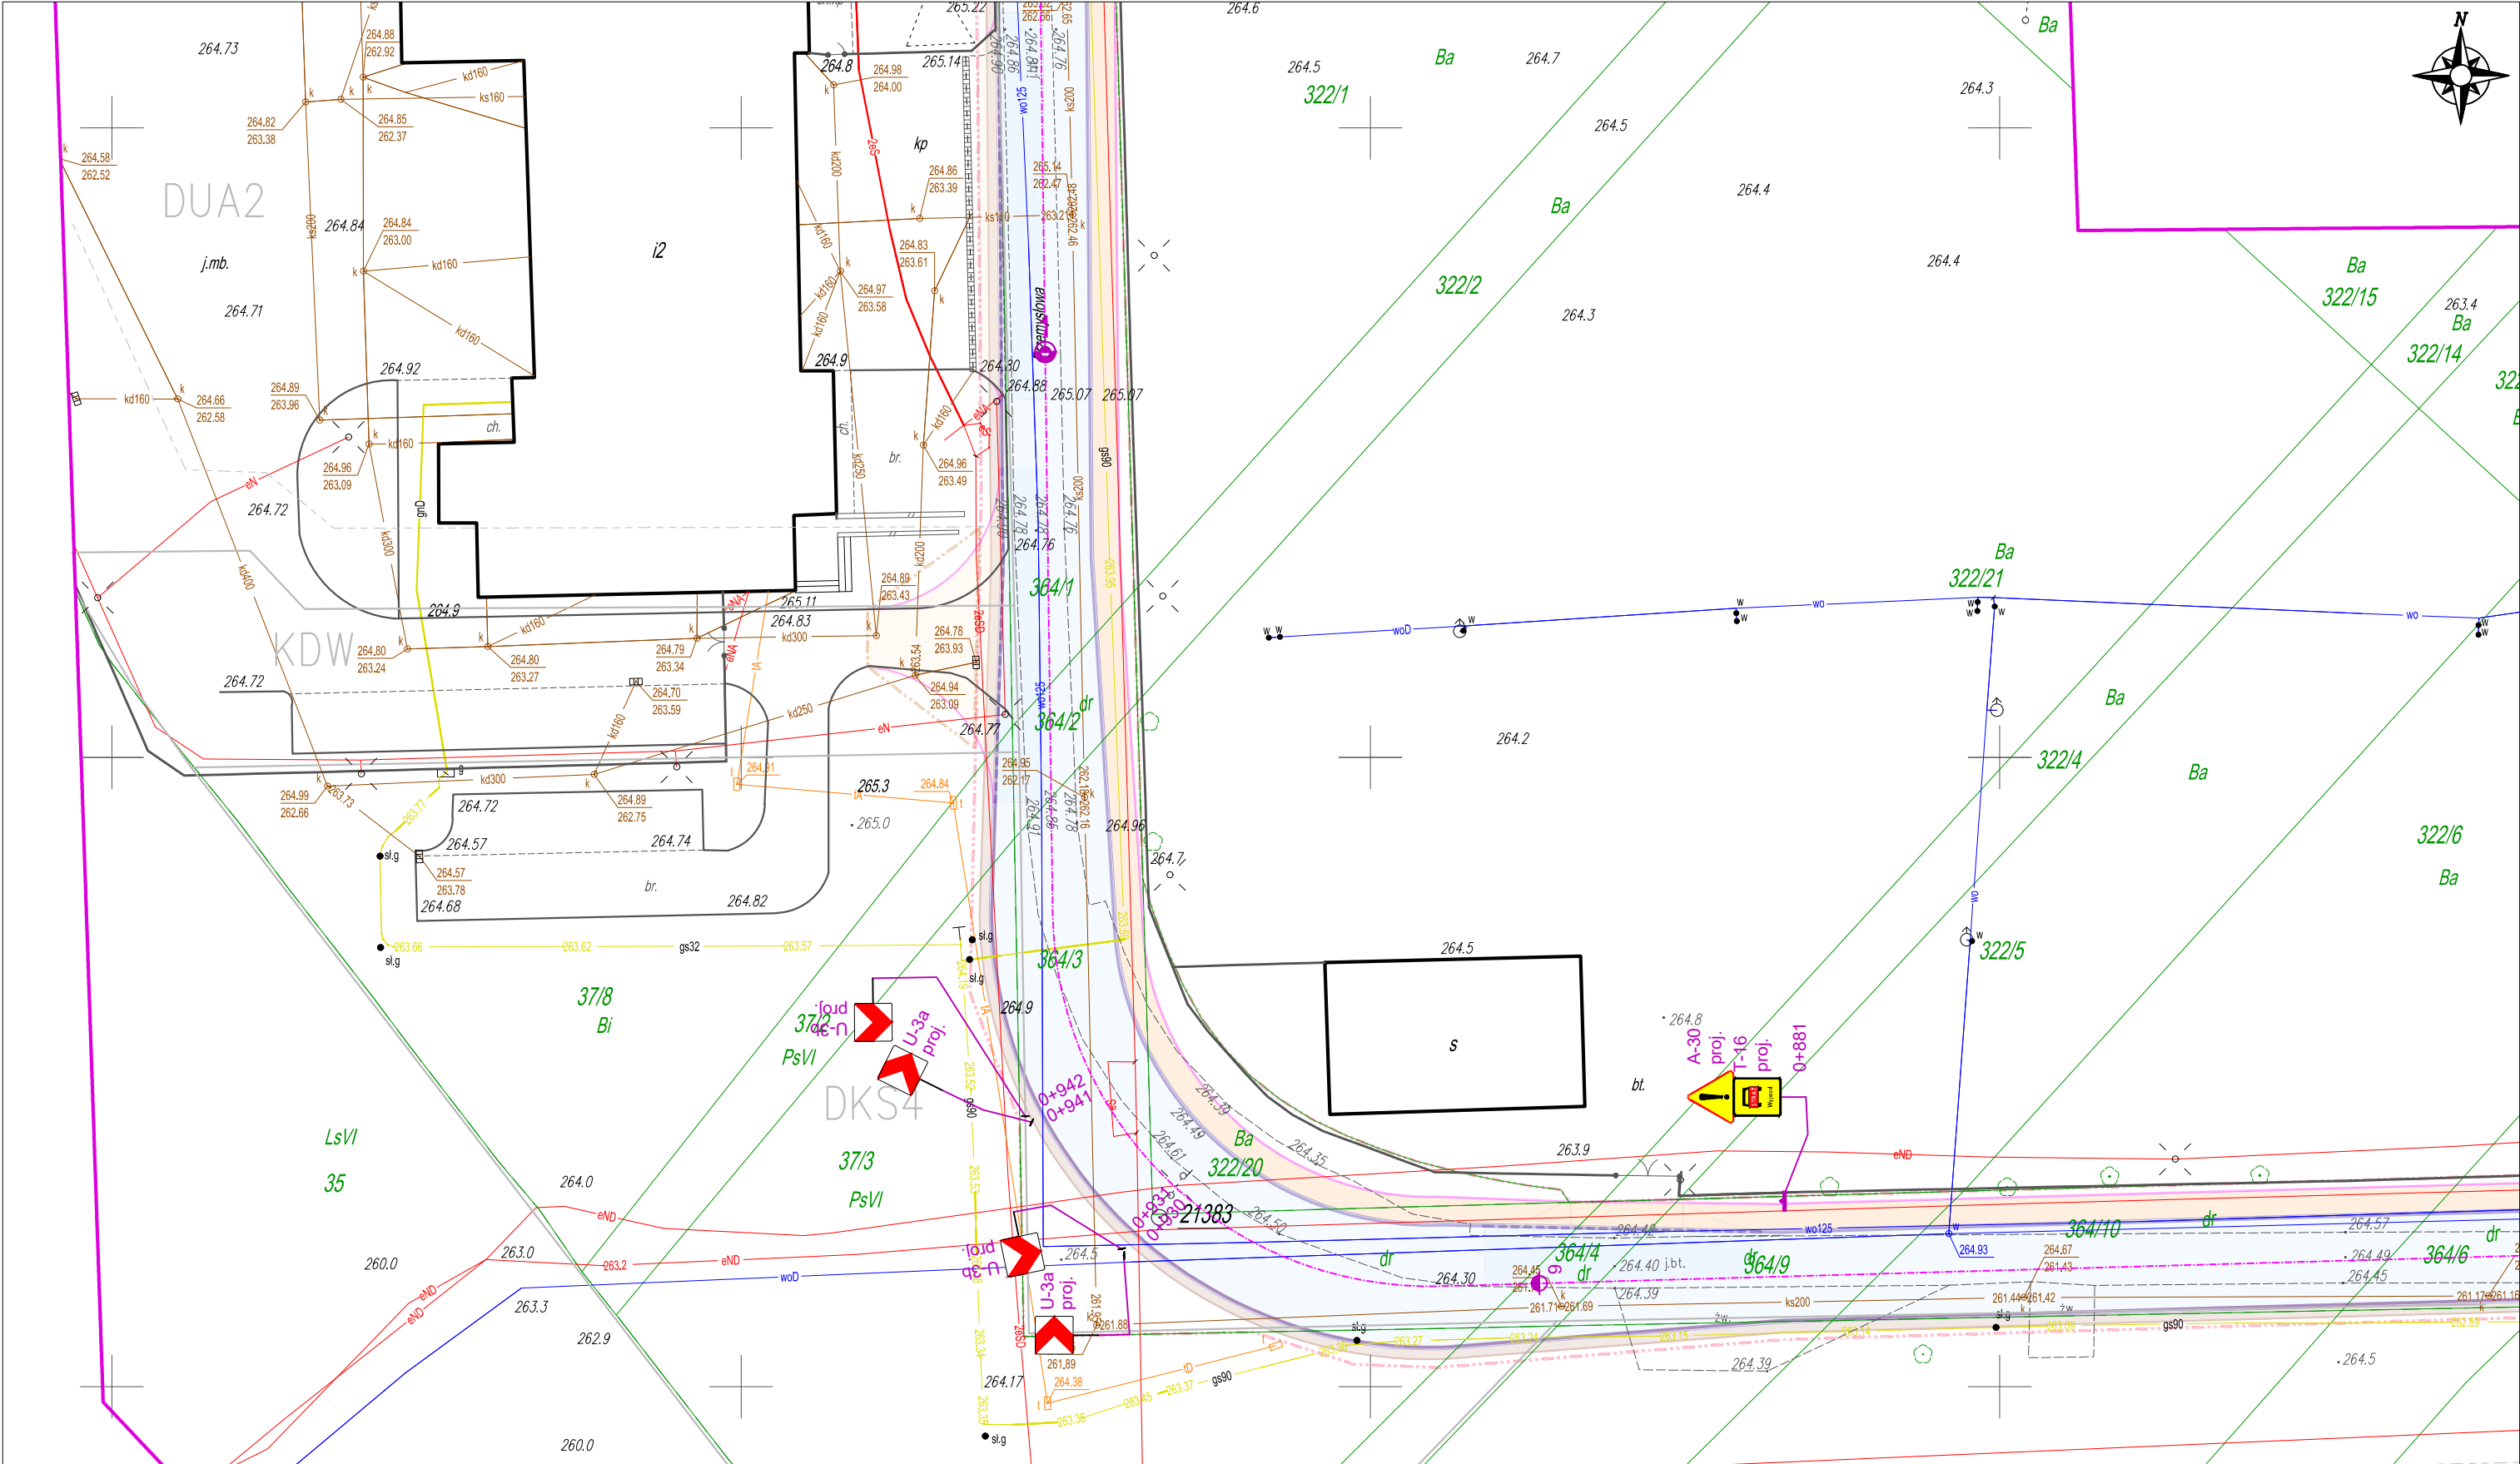

- Oznaczenia graficzne oznaczenia zagospodarowania terenu:
- krawężnik nawierzchni bitumicznej
 - krawężnik pobocza utwardzonego
 - krawężnik betonowy
 - obrzeże betonowe
 - nawierzchnia drogi z mieszanki mienralno-asfaltowej
 - nawierzchnia zatok/miejsc postojowych z kostki brukowej
 - chodnik z kostki brukowej
 - zjazdy z kostki brukowej/mieszanki mienralno-asfaltowej
 - zieleniec
 - pobocze utwardzone kruszywem
 - jezdnia z kostki brukowej

Oznaczenia graficzne:


Oś drogi gminnej nr 365033T

Oś drogi gminnej nr 365051T

Projektowane oznakowanie pionowe

Projektowane oznakowanie poziome

Zamawiający: Gmina Pińczów ul. 3 Maja 10; 28-400 Pińczów		Wykonawca: "Ajko" Artur Kręcisz ul. Sikorskiego 6; 28-200 Staszów tel. 660 381 206; e-mail: ajko@ajko.com.pl		
Obiekt: Projekt stałej organizacji ruchu drogi gminnej 365033 T - ul. Przemysłowa w Pińczowie od km 0+196 do km 1+113.				
Nazwa rysunku Projekt zagospodarowania terenu				Skala 1:500
Opracowanie	Imię i nazwisko	Nr. uprawnień	Data	Podpis
Projektant	Artur Kręcisz	SWK/0087/PWBD/15 w branży drogowej	03.2021	
Data opracowania: Marzec 2021			Nr rysunku 2	Nr arkusza 5

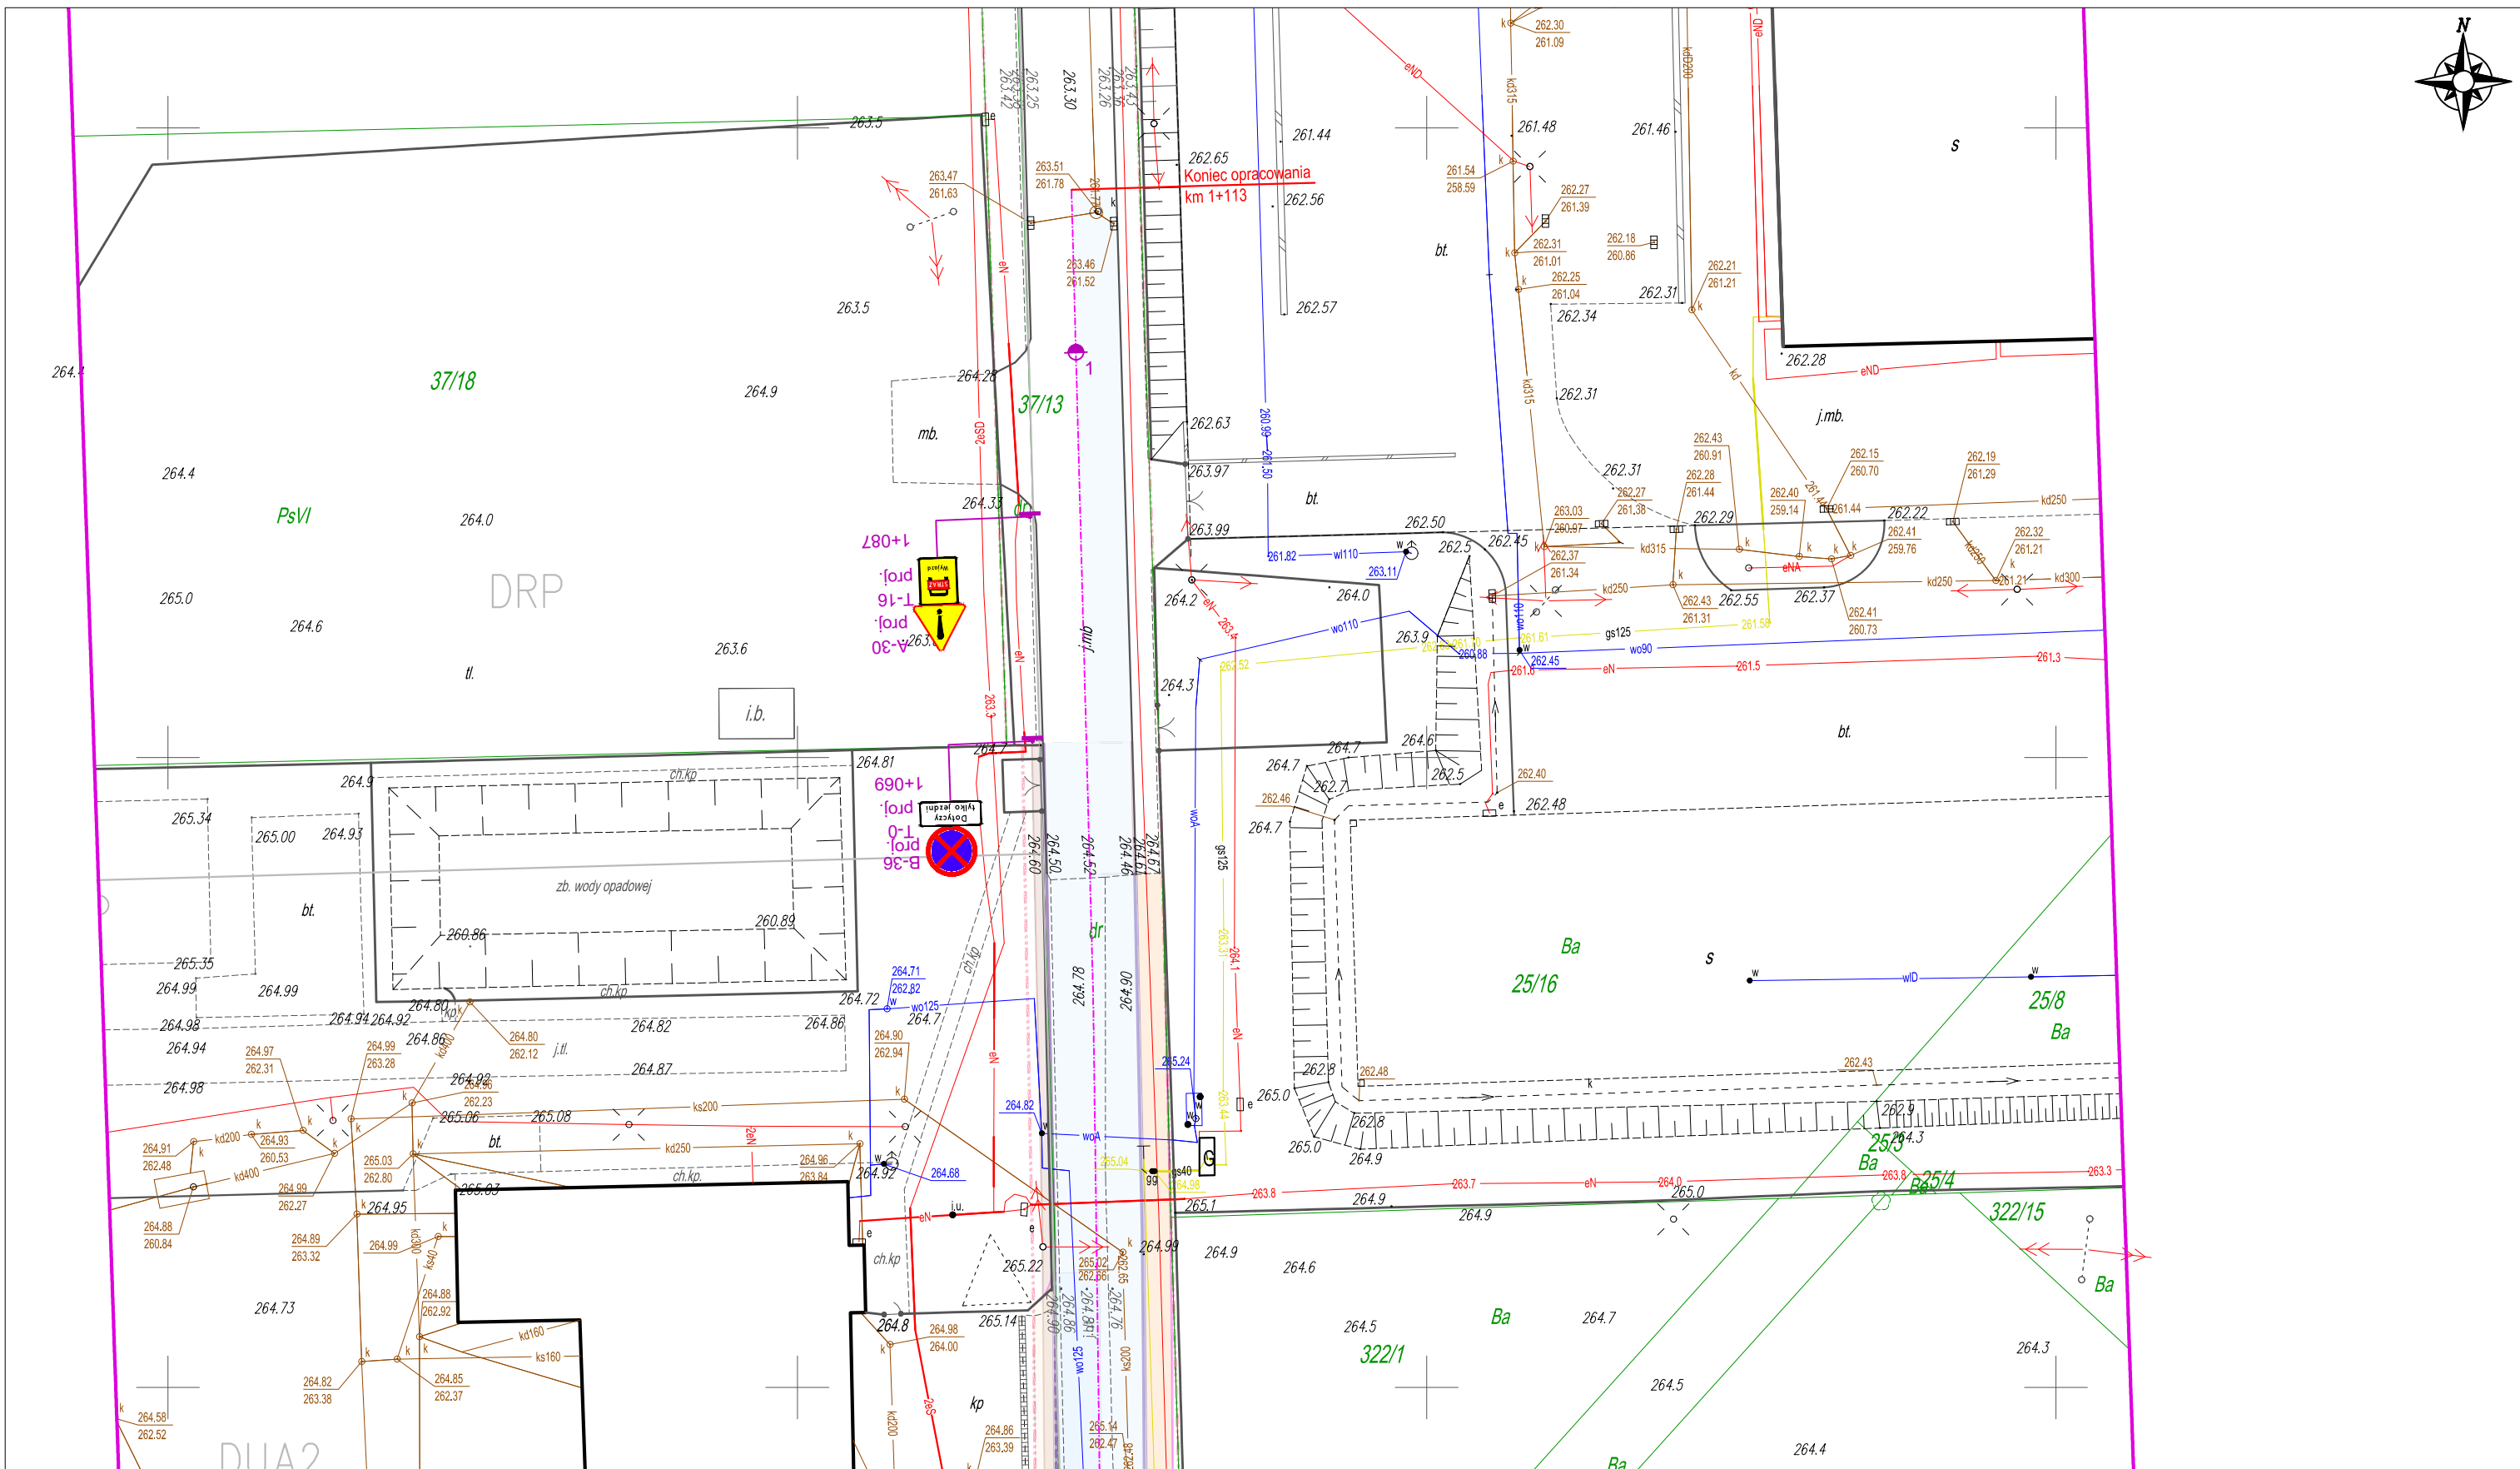

- Oznaczenia graficzne oznaczenia zagospodarowania terenu:
- krawężnik nawierzchni bitumicznej
 - krawężnik pobocza utwardzonego
 - krawężnik betonowy
 - obrzeże betonowe
 - nawierzchnia drogi z mieszanki mienralno-asfaltowej
 - nawierzchnia zatok/miejsc postojowych z kostki brukowej
 - chodnik z kostki brukowej
 - zjazdy z kostki brukowej/mieszanki mienralno-asfaltowej
 - zieleniec
 - pobocze utwardzone kruszywem
 - jezdnia z kostki brukowej

- Oznaczenia graficzne:
- Oś drogi gminnej nr 365033T
 - Oś drogi gminnej nr 365051T
 - Projektowane oznakowanie pionowe
 - Projektowane oznakowanie poziome

Zamawiający: Gmina Pińczów ul. 3 Maja 10; 28-400 Pińczów		Wykonawca: "Ajko" Artur Kręcisz ul. Sikorskiego 6; 28-200 Staszów tel. 660 381 206; e-mail: ajko@ajko.com.pl		
Obiekt: Projekt stałej organizacji ruchu drogi gminnej 365033 T - ul. Przemysłowa w Pińczowie od km 0+196 do km 1+113.				
Nazwa rysunku Projekt zagospodarowania terenu				Skala 1:500
Opracowanie	Imię i nazwisko	Nr. uprawnień	Data	Podpis
Projektant	Artur Kręcisz	SWK/0087/PWBD/15 w branży drogowej	03.2021	
Data opracowania: Marzec 2021			Nr rysunku 2	Nr arkusza 6