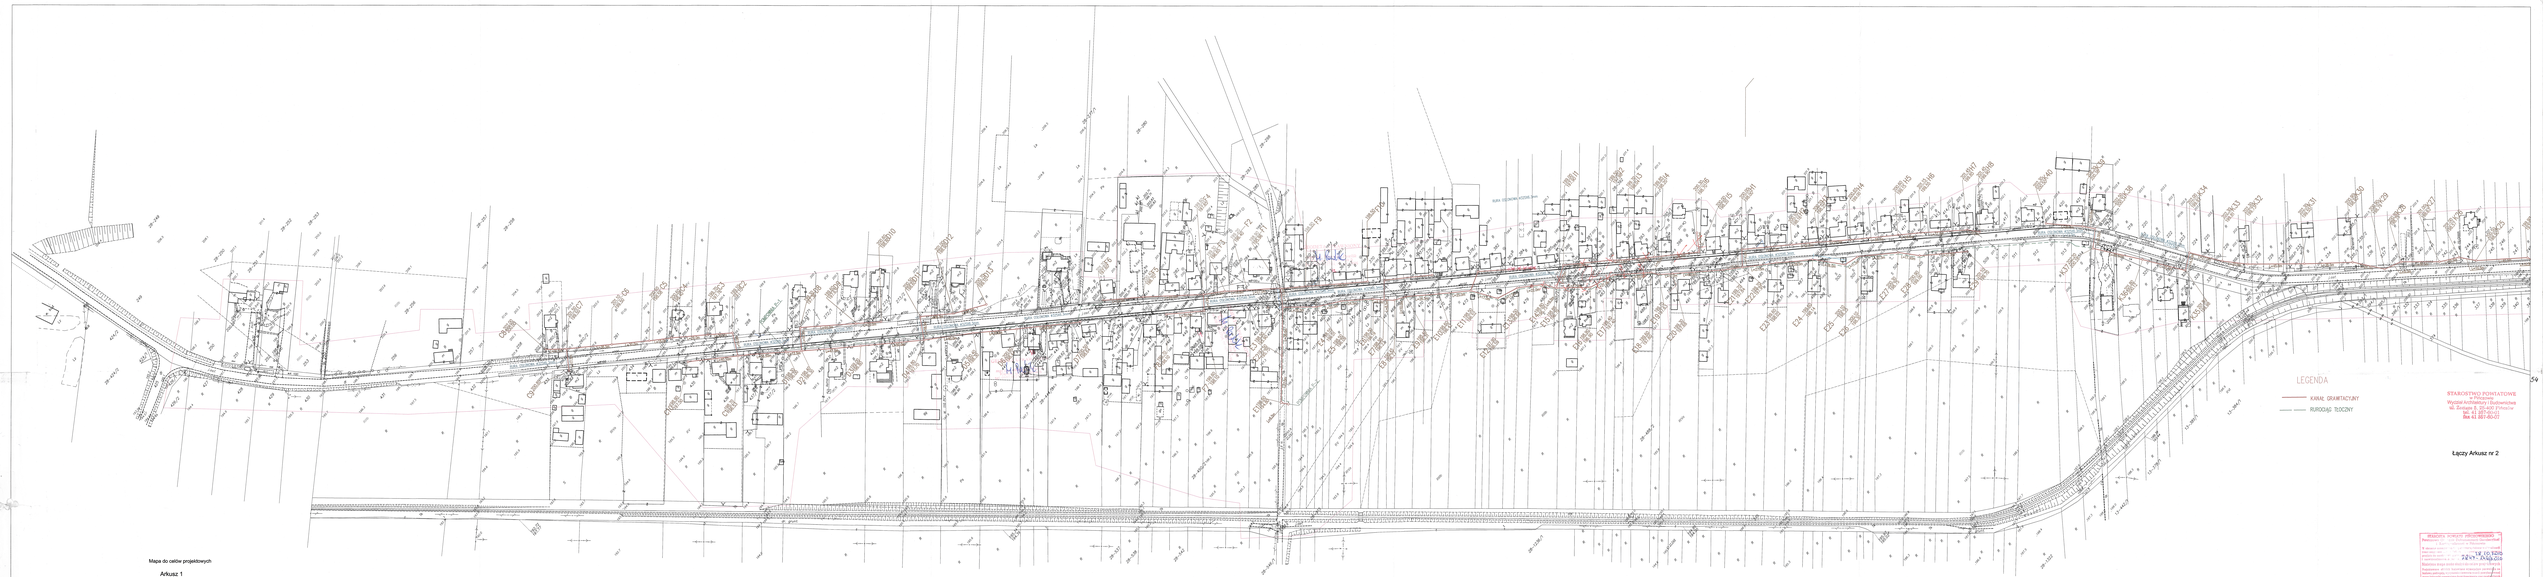

Mapa do celów projektowych

Arkusz 1

Skala 1:1000

Woj. świętokrzyskie
Pow. jędrzejowski
Gm. Nagłowice
Obręb: Kopernia, Słowrzynno Dolne
Sekcje:
7.136.16.18.3, 7.136.16.18.4,
7.136.16.23.1, 7.136.16.23.2,
7.136.16.23.3, 7.136.16.24.4,
7.135.16.03.2, 7.136.16.04.1,
7.135.16.03.4

Aktualizacja mapy syt. wys. i mapy do celów projektowych
wykonał w 10.2019r INTERGEO Kielce.

Granice nieruchomości przyjęto z ewidencji gruntów.

Kielce październik 2019r

Orientacja

Arkusz 1

Arkusz 2

Łączy Arkusz nr 2

STAROSTWO POWIATOWE
Wydział Architektury i Budownictwa
Ul. Sienkiewicza 9, 28-400 Pińczów
Tel. 41 357-93-00
Fax 41 357-93-01

ZATWIERDZONO PROJEKT BUDOWLANY
Pozwolenie na budowę
Nr decyzji ..... z dnia .....
Projekt budowlany opracował .....
Data wpływu projektu 18.10.2019
Projekt budowlany sprawdził .....
Data wpisu do dziennika budowy 24.11.2020
Budowę można rozpocząć po uprawomocnieniu się decyzji
Kierownik budowy musi posiadać uprawnienia budowlane
Pieczęć i podpis osoby upoważnionej
Pińczów, 18.10.2019 r. Z up. STAROSTY
Jadwiga Kuśmierczyk

PRACOWNIA PROJEKTOWO - GEODEZYJNA
" INTERGEO " Mirosław Posik
ul. Targowa 16, 25-520 Kielce

Temat: Budowa sieci kanalizacyjnej i rurociągowej w aglomeracjach Pałuków i Osób

Tytuł: Sieć kanalizacji zbiorczej w aglomeracjach Słowrzynno Dolne, Kopernia wraz ul. 3 Maja w Pałukach

Opracował	Mirosław Posik	Podpis	10.2019r.
Sprawdził	Mirosław Posik	Podpis	
Uprawnienia		Projekt zagospodarowania terenu	
Sprawdzający	mgr inż. Sylwia Sus	Uprawnienia bud.	2/2/2000

Uwaga: Projekt chroniony prawem autorskim. Kopiowanie i rozpowszechnianie bez zgody autora zabronione. Wykonawca zobowiązany jest przed przystąpieniem robót do sprawdzenia rozwiązań, projektów oraz istniejącego stanu celem uniknięcia kolizji.