

OPIS TECHNICZNY

Tytuł projektu: Przebudowa targowicy miejskiej przy ul. Republiki Pińczowskiej w Pińczowie

Zakres opracowania –: PROJEKT ZAGOSPODAROWANIA TERENU

Inwestor: Gmina Pińczów

ul. 3 maja 10, 28-400 Pińczów

Instalacje

- elektryczna :0,23 KV zabezpieczona wyłącznikiem głównym i zabezpieczeniami różnicoprądowymi oraz poprzez szybkie wyłączenia zabezpieczeń nadprądowych
- gazowa: nie dotyczy
- wod-kan : w części zasilania p. poz stalowa pozostała PCV
- wentylacyjna : grawitacyjna
- odgromowa : projektowana
- sygnalizacja alarmowa- brak

Instalacje i urządzenia przeciwpożarowe

Zgodnie z Rozporządzeniem Ministra Spraw Wewnętrznych i Administracji z dnia 21 kwietnia 2006r Dz. U. nr 80, poz. 563, budynek nie musi być wyposażony w stałe urządzenia gaśnicze.

W budynku będą występowały gaśnice proszkowe z proszkiem TYP ABC o pojemności 4-6 kg zawieszane na wieszakach.

Usytuowanie gaśnic będzie oznakowane zgodnie z normą PN-92/N-01256/01 znak 11.

Zagrożenie pożarowe ze względu na stosowane w obiekcie stałe materiały palne jest znikome.

W trakcie użytkowania pomieszczeń, możliwe jest powstanie pożaru na skutek:

- pożar stałych elementów wyposażenia wewnątrz – od instalacji elektrycznych (powstanie iskry, zwarcia instalacji)
- pożar w pomieszczeniach pomocniczych lub socjalnych na skutek zaproszenia ognia lub od urządzeń elektrycznych.

Przewiduje się że ewentualny powstały pożar zostanie szybko wykryty przez personel.

Zostanie on w miarę szybko ugaszony poprzez zastosowanie gaśnic proszkowych, które stanowiąc powinny wyposażenie każdego z wydzielonych lokali.

W przypadku powstania pożaru, pracownicy prowadziliby bezpanikową akcją ewakuacji ludzi na zewnątrz budynku.

Wyposażenie w sprzęt gaśniczy

Na placu targowym rozmieszczone zostaną 2 gaśnice przewożne po 25 kg, 2 gaśnice przenośne proszkowe po 6 kg, 3 koce gaśnicze oraz 2 gaśnice przenośne proszkowe i 1 koc gaśniczy

Punkty z gaśnicami winny być odpowiednio oznakowane zgodnie z PN 92/N-01256/01.

Zaopatrzenie w wodę

Wymagane zewnętrzne zaopatrzenie wodne do celów przeciwpożarowych wynosi 10l/s.

Zaprojektowano hydranty w obrębie placu targowego w ilości 3 x Dn 80 w odległości max 66,81m od siebie. Dodatkowo w obrębie ulicy Republiki Pińczowskiej znajduje się istniejący hydrant w odległości ok. 22,5 m od granicy z placem targowym.

Drogi pożarowe

przedmiotowy obiekt posiada drogę pożarową przebiegającą wzdłuż granic placu targowego zgodnie z rys. PZ-02. Szerokość drogi p. poz wynosi 5,50m. Droga p. poz. posiada odrębne wjazd i wyjazd.

Drogi pożarowe zostały zaprojektowane o odpowiedniej nośności – dla wozów strażackich.

Przeprowadzone prace budowlane muszą być prowadzone w sposób zapewniający właściwą ognioodporność wszystkich wymaganych elementów budynku z zastosowaniem wszystkich materiałów nie rozprzestrzeniających ognia.

Zgodnie z rozporządzeniem z dnia 16 kwietnia 2002 r. „Warunki techniczne jakim powinny odpowiadać obiekty i ich usytuowanie”.

OPIS TECHNICZNY

Tytuł projektu: Przebudowa targowicy miejskiej przy ul. Republiki Pińczowskiej w Pińczowie

Zakres opracowania –: PROJEKT ZAGOSPODAROWANIA TERENU

Inwestor: Gmina Pińczów

ul. 3 maja 10, 28-400 Pińczów

Wszystkie parametry techniczne związane z ognioodpornością materiałów i elementów budynku oraz dróg ewakuacyjnych i zabezpieczenia pożarowego zaprojektowano uwzględniając wymogi techniczne normatywów i warunków technicznych (Dz.U. nr.75 poz.690 „Warunki techniczne jakim powinny odpowiadać obiekty i ich usytuowanie” Dz.U. nr.121 poz.1138 „ Rozporządzenie w sprawie ochrony przeciwpożarowej budynków, innych obiektów budowlanych i terenów”.

29. ODNIESIENIE SIĘ DO ROZPORZĄDZENIA MINISTRA INFRASTRUKTURY Z DNIA 12 KWIETNIA 2002R W SPRAWIE WARUNKÓW JAKIM POWINNY ODPOWIADAĆ BUDYNKI I ICH USYTUOWANIE 271, 272, 273.

Usytuowanie budynku projektowanego w stosunku do granic działki, innych obiektów budowlanych i stałych elementów zagospodarowania terenu nie narusza postanowień o odległościach wymaganych przez §271 272 273

Opis zakończono dnia 24 sierpnia 2008.

Autorzy opracowania:

mgr inż. arch. Anna Pisula

(uprawniona do projektowania w branży architektonicznej nr 24/03/SLOKK)

mgr inż. arch. Bogdan Ślusarczyk

(uprawniona do projektowania w branży architektonicznej nr 577/KW/73)


mgr inż. Paulina Paluch

CZESC RYSUNKOWA

ORIENTACJA



Numer i zakres upr.:		Podpis:
nr upr. 2403/SLOKK specjalność architektoniczna		
nr upr. 577/KW/73 specjalność architektoniczna		
Projektant:		
mgr inż. arch. Anna Ptsuła		
projektant:		
mgr inż. arch. Bogdan Ślusarczyk		
opracował:		
mgr inż. Paulina Paluch		
Dane obiektu:		
Nazwa obiektu :		
Przebudowa targowicy miejskiej przy ul. Republik Pinczowskiej w Pinczowie		
Lokalizacja :		
Gmina Pinczów ul. 3 Maja 10, 28-400 Pinczów		
Inwestor:		
Nazwa rysunku:		
ORIENTACJA		
Jednostka projektowa:		
Ul. Krakowska 21 32-065 Krzeszowice tel: (12) 282-41-12 fax: (12) 282-41-10 www.biurodraft.com.pl e-mail:biuro@biurodraft.com.pl		
Kopowanie i rozpowszechnianie bez zgody autora jest naruszeniem praw autorskich.		
06 czerwiec 2008		
branża: ARCHITEKTURA		
skala: 1:10000		
nr rys.:		
PZT-01		
nr projektu:		
017-0608		

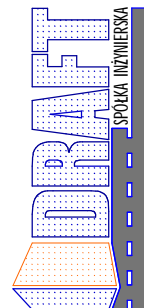

LEGENDA

- PROJEKTOWANA DROGA WEWNĘTRZNA - NAWIERZCHNIA ASFALTOWA
- PROJEKTOWANA ZIELEN NISKA - TRAWNIKI
- PROJEKTOWANA NAWIERZCHNIA UTWARDZONA - CZĘŚĆ HANDLOWA
- KOSTKA BRUKOWA CZERWONA
- PROJEKTOWANA NAWIERZCHNIA UTWARDZONA - MIEJSCA PARKINGOWE
- KOSTKA BRUKOWA SZARA
- PROJEKTOWANA NAWIERZCHNIA UTWARDZONA - CHODNIKI, CIĄG PIESZY
- KOSTKA BRUKOWA SZARA
- PROJEKTOWANA NAWIERZCHNIA UTWARDZONA - DOJAZD DO MIEJSC PARKINGOWYCH
- PROJEKTOWANY BUDYNEK SOCJALNO-SANITARNY
- W MIEJSCU ISTNIEJĄCEGO OBIEKTU
- PROJEKTOWANE WIATY ZADASZENIOWE NAD CZĘŚCIĄ HANDLOWĄ
- PROJEKTOWANE ŚMIETNIKI
- PROJEKTOWANE MIEJSCA POSTOJOWE
- PROJEKTOWANE ŁAWKI PARKOWE
- PROJEKTOWANE KOSZE NA ŚMIECI
- PROJEKTOWANE SUPKI OGRANICZAJĄCE WIAZD
- PROJEKTOWANE STOLAKI POWEROWE
- PROJEKTOWANE PUNKTY CZERPAWIA WODY
- PROJEKTOWANE LANTARNE OŚWIETLENIOWE
- PROJEKTOWANE HYDRANTY

- WIAZD/WYJAZD NA PLAC TARGOWY
- PRZEBIEG PROJEKTOWANYCH SIECI
- INSTALACJA ELEKTRYCZNA
- INSTALACJA WODOCIĄGOWA
- INSTALACJA BRZEWNA
- INSTALACJA KANALIZACJI DESZCZOWEJ
- INSTALACJA KANALIZACJI SANITARNEJ

Biuro projektowe:		Inwestor:	
DRAFT SPRACOWNIKOWSKA		GMINA PIŁCZÓW ul. 3 Maja 10 28-400 Piłczów	
Nazwa obiektu lub budowlanego: PRZEBUDOWA TARGOWICY MIEJSKIEJ PRZY ULICY REPUBLIKI PIŁCZOWSKIEJ W PIŁCZOWIE			
Miejscowość: PLAC TARGOWY W PIŁCZOWIE - OBRĘB 13 MIASTA PIŁCZÓW		Województwo: ŚWIĘTOKRZYSKIE	
Adres obiektu budowlanego: ARCHYTEKTONICZNA		PROJEKT BUDOWLANY	
Brandzja: inel. i nazwisko		Stadium: Nr uprawnień i specjalizacja:	
Funkcja: mgr inż. arch. Anna Pisula		Podpis:	
Zagospodarowanie terenu: mgr inż. arch. Bogdan Suszczyk		Data opracowania: 19 czerwiec 2008	
Zaprojektowane: mgr inż. Paulina Paluch		Skala: 1:500	
Nazwa rysunku: PROJEKT ZAGOSPODAROWANIA TERENU		Nr rys. PZT-02	

STANOWISKO POWIATU PIŁCZOWSKIEGO
Powiatowy Urząd Miejski w Piłczowie
1. Kategoria: Działalność w Piłczowie
2. Działalność: Działalność w Piłczowie
3. Działalność: Działalność w Piłczowie
Mapa STUKCJUNO - WSKAZOWA
skala 1:500
KEMG w-553/2007

Województwo: świętokrzyskie
Powiat: Piłczowski
Jednostka: Piłczów - m. Obręb 13
Działalność: Działalność w Piłczowie
ser. zas.: 53.48.24.34.24.34.24.43. 53.48.24.42

Data wykonania: 3.01.2008 r.

Wojciech LOTTE s.c.
os. Bohaterów Września 43A/12a
31-621 Krasielec
tel./fax 0-12 626-59-34
REGON 537194289 NIP 678-27-83-952


GEODETA UPRAWNIENY
Nr upraw. 18627

Waga powstania na podstawie wektoryzacji mapy zasadniczej i uzależnionej, bezwarunkim pomiarem terenowym. Granice działek wyznaczone na podstawie mapy numeracyjnej ewidencyjnej gruntów.



LEGENDA

- PROJEKTOWANA PŁOCHA NIEMIEJ TĘŻNA - NAWIERZCHNIWA ASFALTOWA
- PROJEKTOWANA ZIELONI NISKA - TRAWNIKI
- PROJEKTOWANA NAWIERZCHNIA UTWARDZONA - CZĘŚĆ HANDLOWA
- BRUK - BET KOSTKA BRUKOWA NOSALITI W KOLORZE CZERWONYM gr 8cm
- PROJEKTOWANA NAWIERZCHNIA UTWARDZONA - MIEJSCA PARKINGOWE
- BRUK - BET KOSTKA BRUKOWA NOSALITI W KOLORZE SZARYM gr 8cm
- PROJEKTOWANA NAWIERZCHNIA UTWARDZONA - CHODNIKI
- BRUK - BET KOSTKA BRUKOWA NOSALITI W KOLORZE POJAZDOWYM gr 8cm
- PROJEKTOWANA NAWIERZCHNIA UTWARDZONA - POJAZD
- BRUK - BET KOSTKA BRUKOWA NOSALITI W KOLORZE SZARYM gr 8cm
- PROJEKTOWANA NAWIERZCHNIA UTWARDZONA - ELEMENT ROZGRANICZAJĄCY
- BRUK - BET KOSTKA BRUKOWA NOSALITI W KOLORZE SZARYM gr 8cm
- KOSTKA BRUKOWA NOSALITI GRAFIT gr 8cm
- KOSTKA BRUKOWA NOSALITI GRAFIT gr 8cm
- KOSTKA BRUKOWA NOSALITI CZERWONA gr 8cm
- KOSTKA BRUKOWA NOSALITI SZARYA gr 8cm

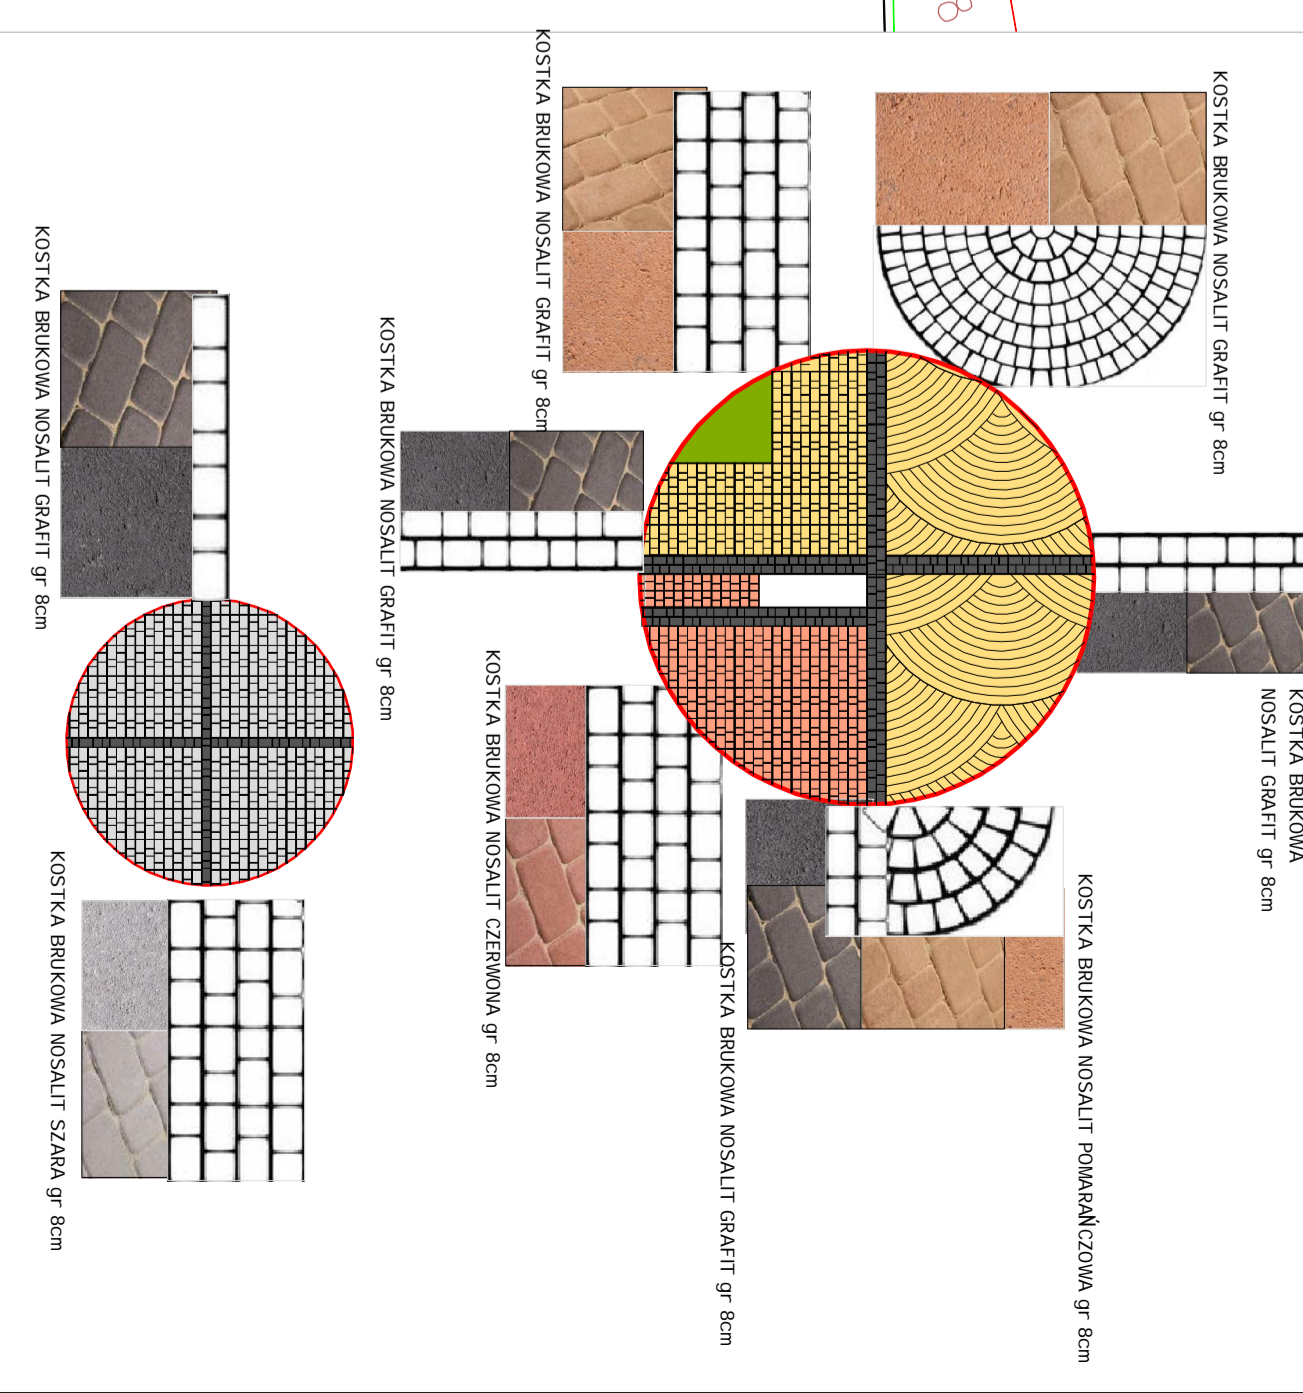

BUREAU PROJECTOWA: DRAFT SPRAKAWERSKA ul. Krakowska 21 32-065 KRZESZOWICE tel: (12) 282-41-12 fax: (12) 282-41-10 www.bureauprojectowa.pl email: biuro@bureauprojectowa.com.pl		INWESTOR: GMINA PIŁCZÓW ul. 3 Maja 10 28-400 PIŁCZÓW	
--	--	--	--

Nazwa obiektu lub budowlanego: PRZEBUDOWA TARONOWICZ MIEJSKIEJ PRZY ULICY REPUBLIKI PIŁCZOWSKIEJ W PIŁCZOWIE			
Adres obiektu budowlanego:	PLAC Taronów w Piłczowie - osiedle 13 MASTA PIŁCZÓW	Województwo:	ŚWIĘTOKRZYSKIE
Brandzja:	ARCHITEKTONICZNA	Stadium:	PROJEKT BUDOWLANY
Funkcja:	inny i nazwisko:	Nr uprawnień i specjalizacja:	Podpis:
Projektant:	mgr inż. arch. Anna Pisula		
Zaprojektowała:	mgr inż. arch. Bogdan Słusarczyk	spec. architektura	
Opracował:	mgr inż. Paulina Paluch	spec. architektura	
Nazwa rysunku:	PROJEKT ZAGOSPODAROWANIA TERENU UKŁAD NAWIERZCHNI	Nr rys.:	PZT-03
		Skala:	1:200