


STUDIUM UWARUNKWAŃ I KIERUNKÓW ZAGOSPODAROWANIA PRZESTRZENNEGO GMINY PIŃCZÓW

ZAŁĄCZNIK GRAFICZNY DO PROGNOZY ODDZIAŁYWANIA NA ŚRODOWISKO

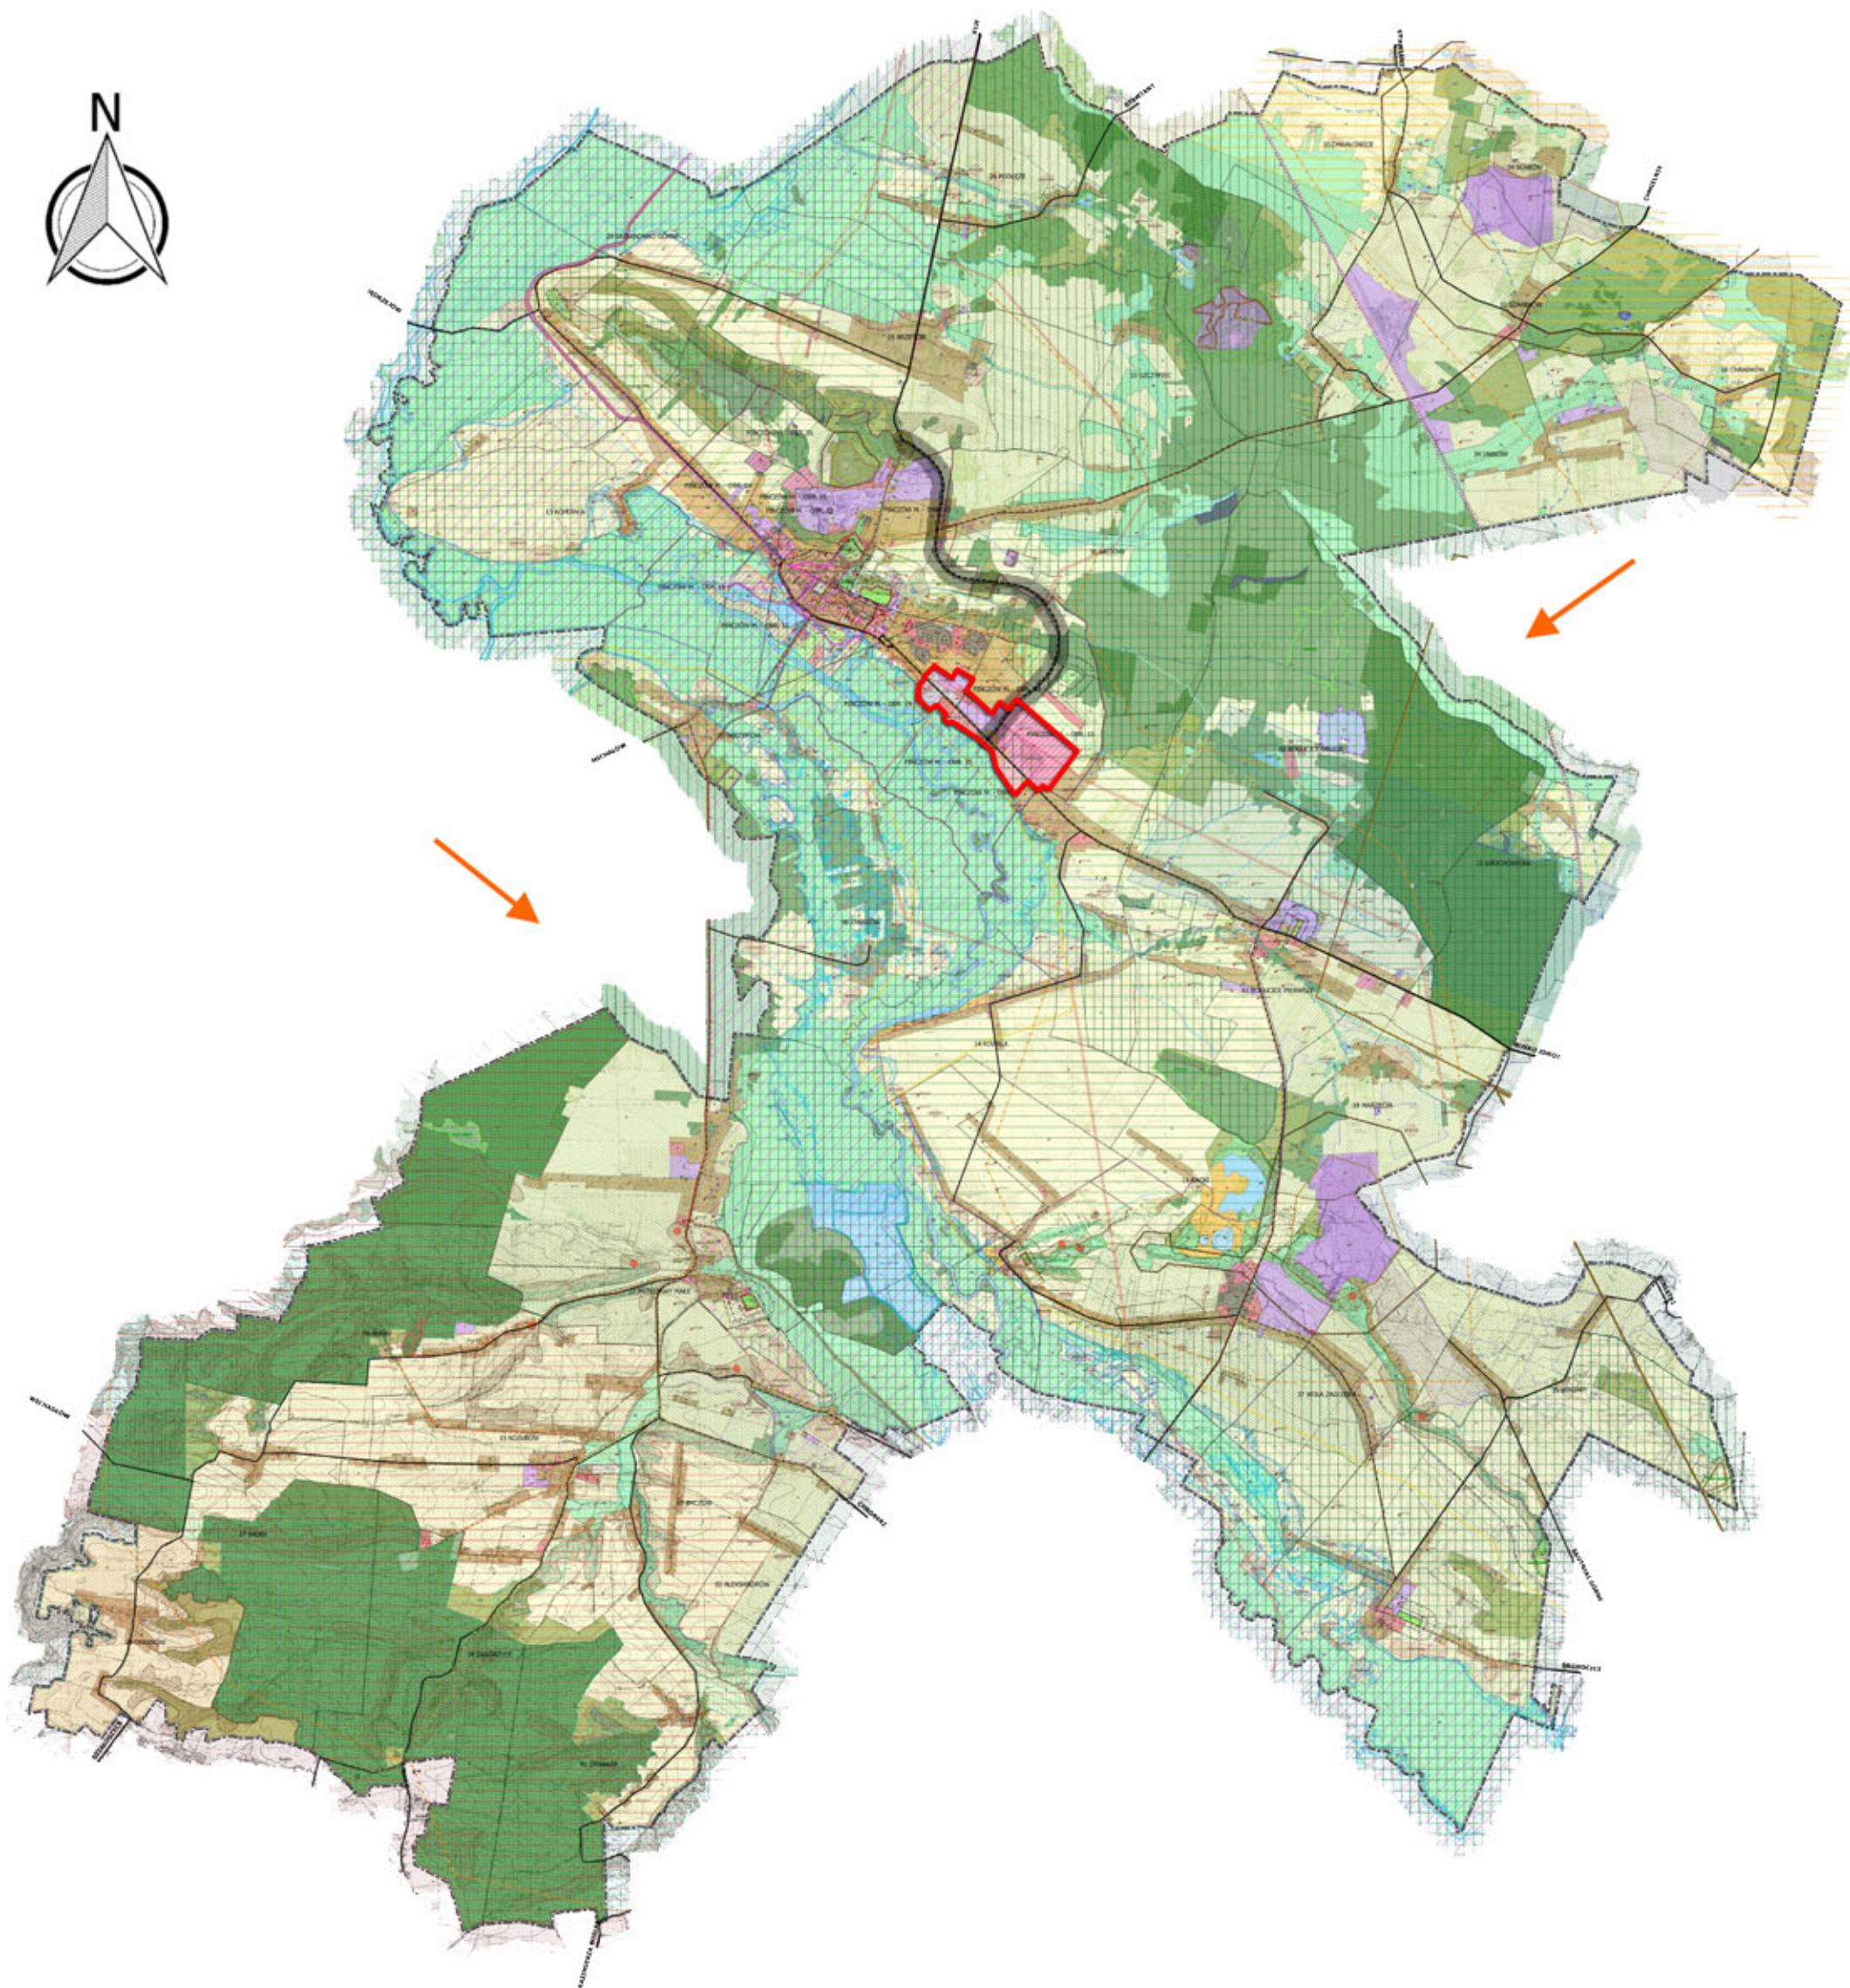

OZNACZENIA TERENÓW O RÓŻNYM PRZEZNACZENIU I ZASADACH ZAGOSPODAROWANIA

IT Tereny infrastruktury technicznej	WS Tereny wód śródlądowych
KS Tereny usług komunikacyjnych	WS1 Tereny wód śródlądowych
KU Tereny komunikacji miejskiej i podmiejskiej oraz usług	Mm Tereny zabudowy miejskiej
KK Tereny komunikacji kolejowej	MW Tereny zabudowy mieszkaniowej wielorodzinnej
XP Tereny placów publicznych	MH Tereny zabudowy mieszkaniowej jednorodzinnej
ZP Tereny zieleni publicznej	H Tereny zabudowy ośrodków wiejskich
ZP1 Tereny zieleni publicznej - Góra Zamkowa	U Tereny zabudowy usługowej
ZD Tereny ogródków działkowych	U1 Tereny zabudowy usługowej o niskiej intensywności
ZC Tereny istniejących cmentarzy	US Tereny usług sportu i rekreacji
ZC1 Tereny planowanych cmentarzy	UT Tereny usług turystycznych
R Tereny rolne	PV Tereny zabudowy produkcyjno-usługowej
ZL Tereny istniejących lasów	P Tereny zabudowy produkcyjnej, przemysłowej, składów i infrastruktury
ZL2 Tereny zalesień	PG Tereny eksploatacji surowców
ZN Tereny zieleni nieurządzonej	PF Tereny instalacji fotowoltaicznych
	Strefy ochronne terenów instalacji fotowoltaicznych związane z ograniczeniami w zabudowie oraz zagospodarowaniu i użytkowaniu terenu
	RU Tereny obsługi produkcji w gospodarstwach rolnych

LEGENDA



DOMINUJĄCY KIERUNEK PRZEWIETRZANIA GMINY



OBSZAR SKUMULOWANYCH ODDZIAŁYWAŃ



STREFA POTENCJALNYCH ODDZIAŁYWAŃ PLANOWANEJ OBWODNICY MIASTA