


# Zmiana nr 6 miejscowego planu zagospodarowania przestrzennego miasta Pińczów w gminie Pińczów

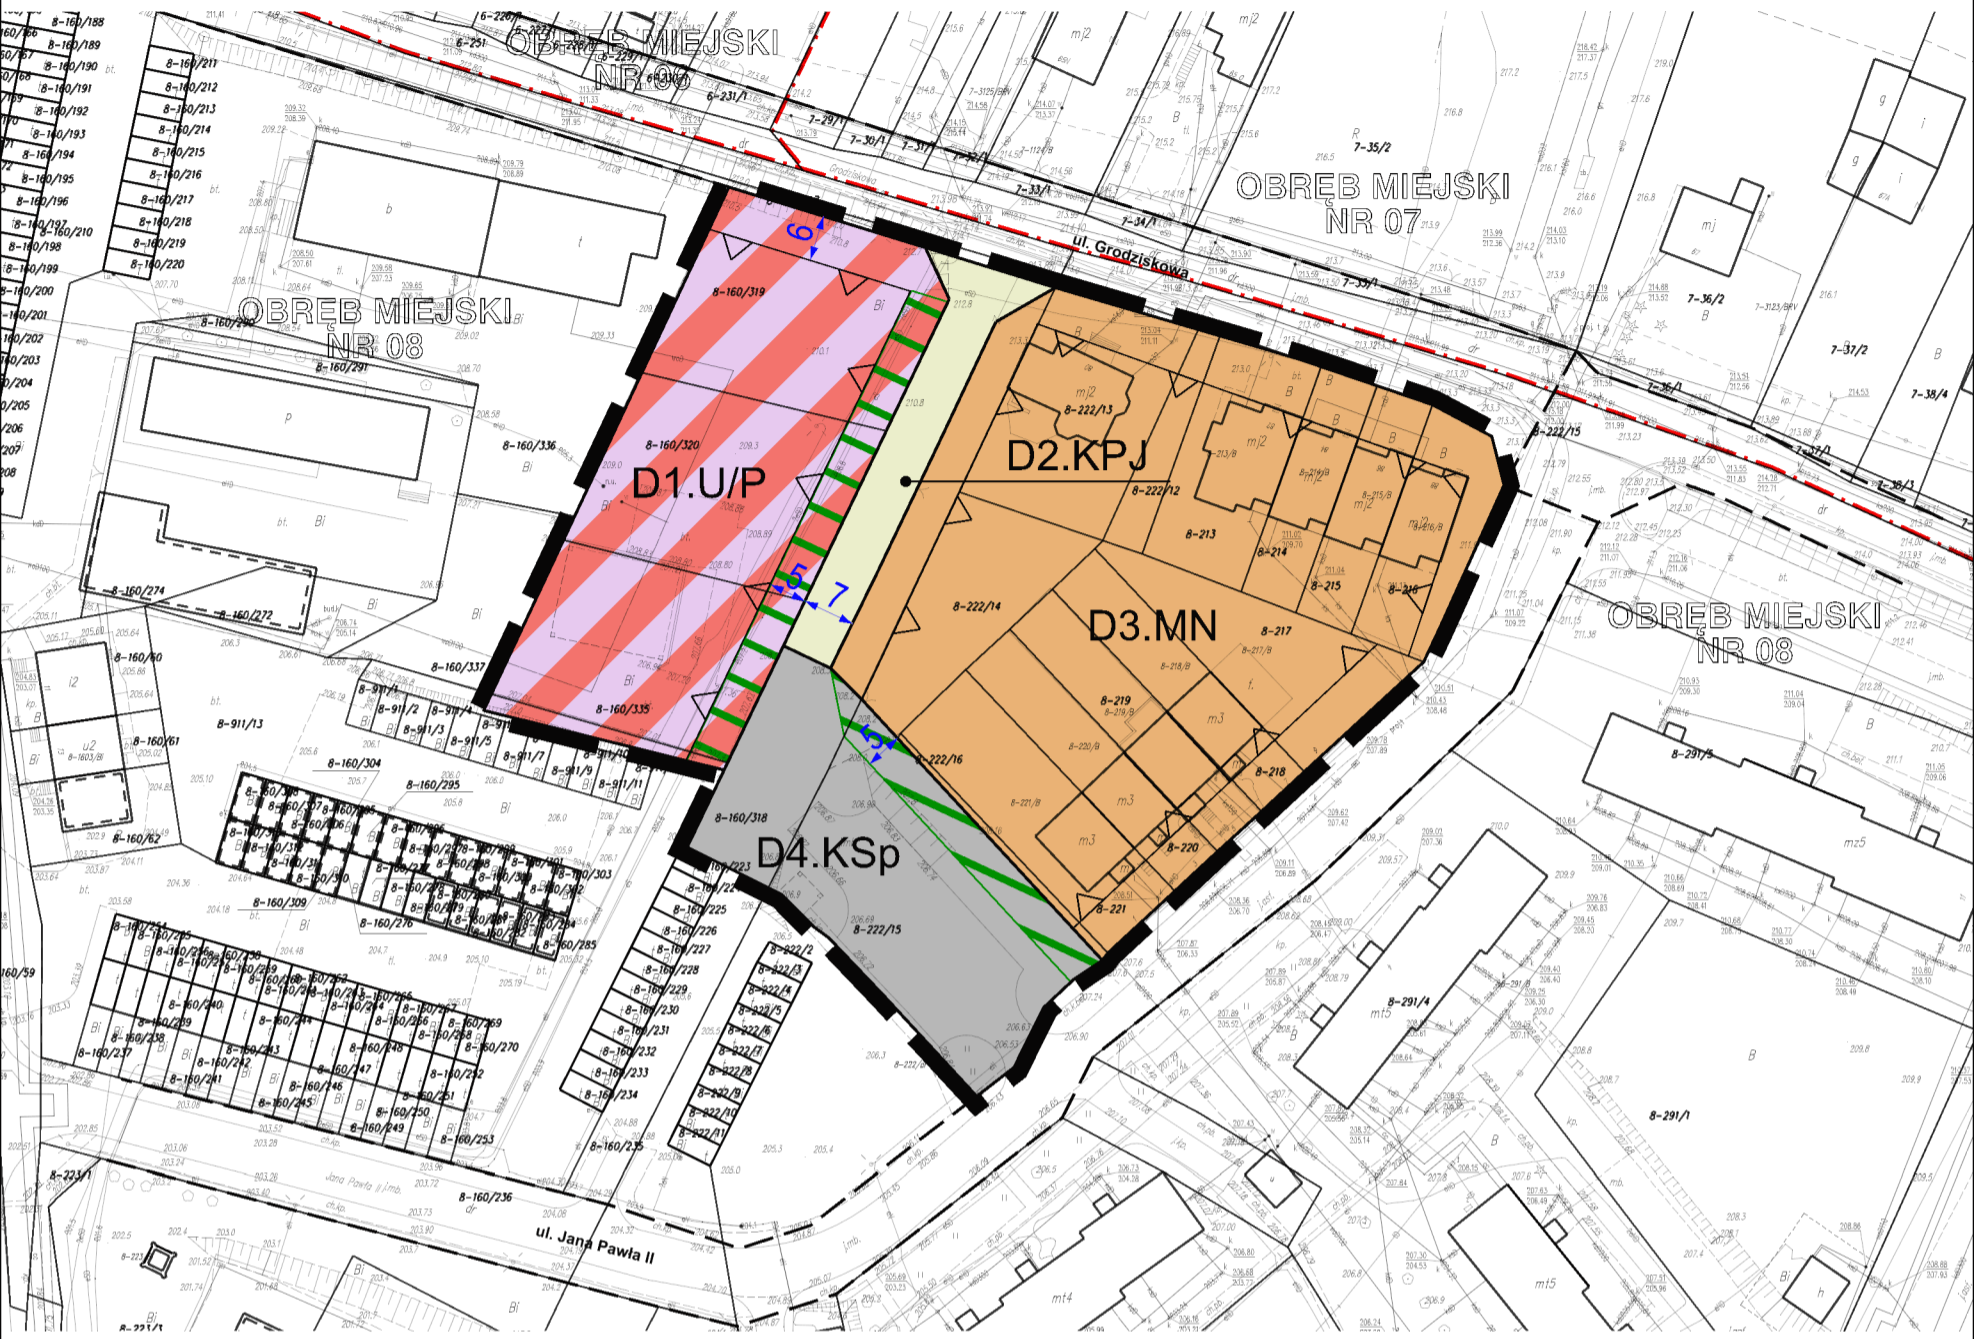

Rysunek planu, zał. nr 1D do Uchwały Nr ...../...../2021  
Rady Miejskiej w Pińczowie z dnia ..... 2021 r.



## OZNACZENIA OBOWIĄZUJĄCYCH USTALEŃ PLANU

- D1.U/P Symbol terenu
- Granica obszaru objętego planem
- Linia rozgraniczająca tereny o różnym przeznaczeniu lub różnych zasadach zagospodarowania
- Nieprzekraczalna linia zabudowy
- MN Teren zabudowy mieszkaniowej jednorodzinnej
- U/P Teren zabudowy usługowej z towarzyszącymi obiektami produkcyjnymi, składami i magazynami
- KSP Teren parkingów powierzchniowych
- KPJ Teren publicznego ciągu pieszo-jezdnego
- Obszar zieleni izolacyjnej

## OZNACZENIA PLANU O CHARAKTERZE INFORMACYJNYM LUB WYNIKAJĄCE Z PRZEPISÓW ODREBNYCH

- Wymiarowanie w [m]
- Granica administracyjna obrębu geodezyjnego
- Linia rozgraniczająca tereny dróg publicznych lub wewnętrznych poza granicą obszaru objętego planem
- CAŁY OBSZAR OBJĘTY PLANEM Nadnidziański Park Krajobrazowy
- CAŁY OBSZAR OBJĘTY PLANEM Główny Zbiornik Wód Podziemnych Nr 409 "Niecka Miechowska" (część SE)




0 m 50m

SKALA 1:1000



INWESTOR:	Gmina Pińczów ul. 3 Maja 10, 28-400 Pińczów
TEMAT:	Zmiana nr 6 miejscowego planu zagospodarowania przestrzennego miasta Pińczów w gminie Pińczów
RYСУNEK:	Rysunek planu, zał. nr 1D do Uchwały Nr ...../...../2021 Rady Miejskiej w Pińczowie z dnia ..... 2021 r.
OPRACOWAŁ:	MASTERPLAN Maciej Nizborski
SKALA:	1:1000
DATA:	marzec 2021 r.

Wyrus ze studium uwarunkowań i kierunków zagospodarowania przestrzennego gminy Pińczów uchwała Nr XV/125/2019 Rady Miejskiej w Pińczowie z dnia 16 października 2019 r.

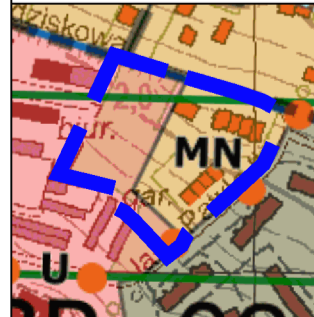

- ### LEGENDA
- Granica obszaru objętego planem
  - OZNACZENIA URZĄDZEŃ I TERENÓW KOMUNIKACJI I INFRASTRUKTURY
  - Ścieżka rowerowa
  - Niebieski szlak pieszy
  - TERENY I OBIEKTY CHRONIONE NA PODSTAWIE PRZEPISÓW ODREBNYCH**
  - Nadnidziański Park Krajobrazowy
  - OZNACZENIA TERENÓW O RÓŻNYM PRZEZNACZENIU I ZASADACH ZAGOSPODAROWANIA**
  - MN Tereny zabudowy mieszkaniowej jednorodzinnej
  - U Tereny zabudowy usługowej

## ZASADA NADAWANIA SYMBOLI TERENOM

