

**RADA MIEJSKA  
w PIŃCZOWIE**

Załącznik Nr 1 do Uchwały Nr VII / 49 / 97  
Rady Miejskiej w Pińczowie z dnia 26 listopada 1997 roku

**PRZEWODNICZĄCY  
RADY MIEJSKIEJ**

*Antoni Kwaśniewski*


**RYSUNEK**

**ZMIANY NR 4 W MIEJSCOWYM PLANIE OGÓLNYM  
ZAGOSPODAROWANIA PRZESTRZENNEGO GMINY  
PIŃCZÓW - NA OBSZARZE WSI CHRUŚCICE**


**PLANSZA PODSTAWOWA 1:5000**

Główny projektant zmiany w planie:

*Jerzy W. Bielecki*  
mgr inż.arch. Jerzy W. Bielecki  
uprawnienia urbanistyczne nr 690/88

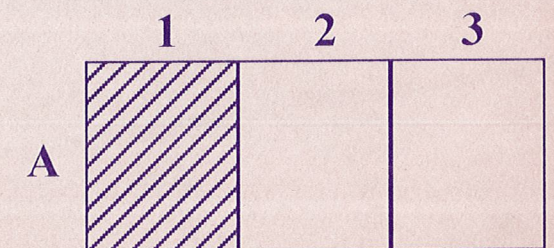

schemat układu siatki pól rysunku

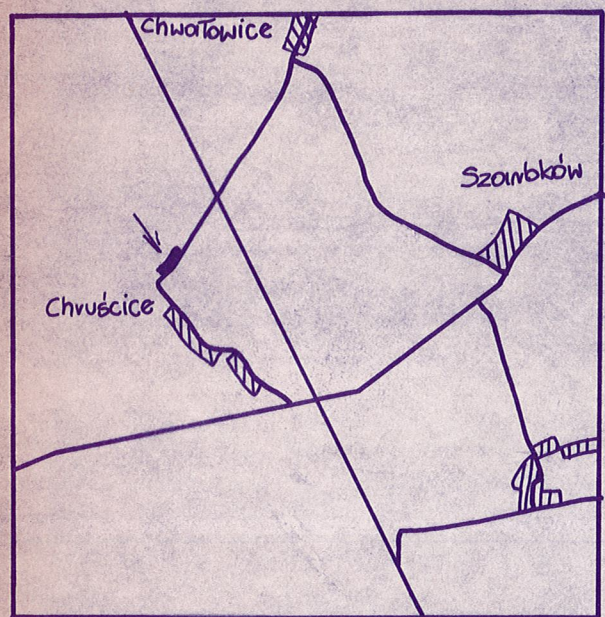

ORIENTACJA 1:50 000

Obiekt: CHRUSCICE

Gmina: PIŃCZÓW

Woj. kieleckie

Skala 1:5000

Sekcja 153.422.1

Pomiar sytuacyjno-wysokościowy wykonany

w marcu 1996r. na zlec.nr 8/96 przez

J.A.W POMIAR s.c BUSKO ZDRÓJ

**USŁUGI GEODEZYJNE**

**"J.A.W. POMIAR"**

Spółka Cywilna

oś J Piłsudskiego 2/6 ; tel 46-38  
28-100 Busko-Zdrój

**GEODETA UPRAWNIONY**

mgr inż. Andrzej Mitka

al. Jan. Piłsudskiego 2/19  
28-400 PIŃCZÓW

Nr zaśw. 10821, tel. 725-85

**GEODETA UPRAWNIONY**

mjr inż. Janusz Siaszek

Os. Piłsudskiego 2/6  
28-100 BUSKO-ZDRÓJ

Nr zaśw. 10827

ODPISY OPINII I UZGODNIENÍ:


ZARZĄD ŚWIETOKRZYSKICH  
I NADNIDZIANSKICH PARKÓW  
KRAJOBRAZOWYCH  
W KIELCACH  
PINCZÓW ul.7 ZRODEŁ 8  
PINCZÓW dn. 1997.06.02.  
Z-ca DYREKTORA ZARZĄDU  
PODPIS NIECZYTELNY  
mgr inż. arch. IRENA MAJEWSKA

PANSTWOWY TERENOWY  
INSPEKTOR SANITARNY  
BUSKO-ZDRÓJ  
ul. ŚWIERCZEWSKIEGO 2  
Z up. PANSTWOWEGO TERENO-  
WEGO INSPEKTORA SANITARNEGO  
PODPIS NIECZYTELNY  
inż. TADEUSZ HAJEK  
dn. 15.05.1997r.


URZĄD WOJEWODZKI W KIELCACH  
WYDZIAŁ OCHRONY  
ŚRODOWISKA - KIELCE  
Z up. WOJEWODY  
PODPIS NIECZYTELNY  
inż. JERZY ZAŁEWSKI  
dn. 02.07.1997r.  
UWAGA W PROTOKOLE

WOJEWODZKI ODDZIAŁ  
PANSTWOWEJ SŁUŻBY  
OCHRONY ZABYTKÓW  
AL.IX WIEKÓW KIELC 3  
KIEROWNIK  
WYDZIAŁU ARCHEOLOGICZNEGO  
PODPIS NIECZYTELNY  
mgr SZYMON ORZECHOWSKI  
dn. 02.06.1997r.


DYREKCJA OKRĘGOWA  
DRÓG PUBLICZNYCH  
KIELCE ul. PADEREWSKIEGO 43  
Z-up. NACZELNEGO DYREKTORA  
GŁÓWNY SPECJALISTA  
DODP - KIELCE  
PODPIS NIECZYTELNY  
inż. BOLESŁAW WROBEL  
dn. 15.05.1997r.

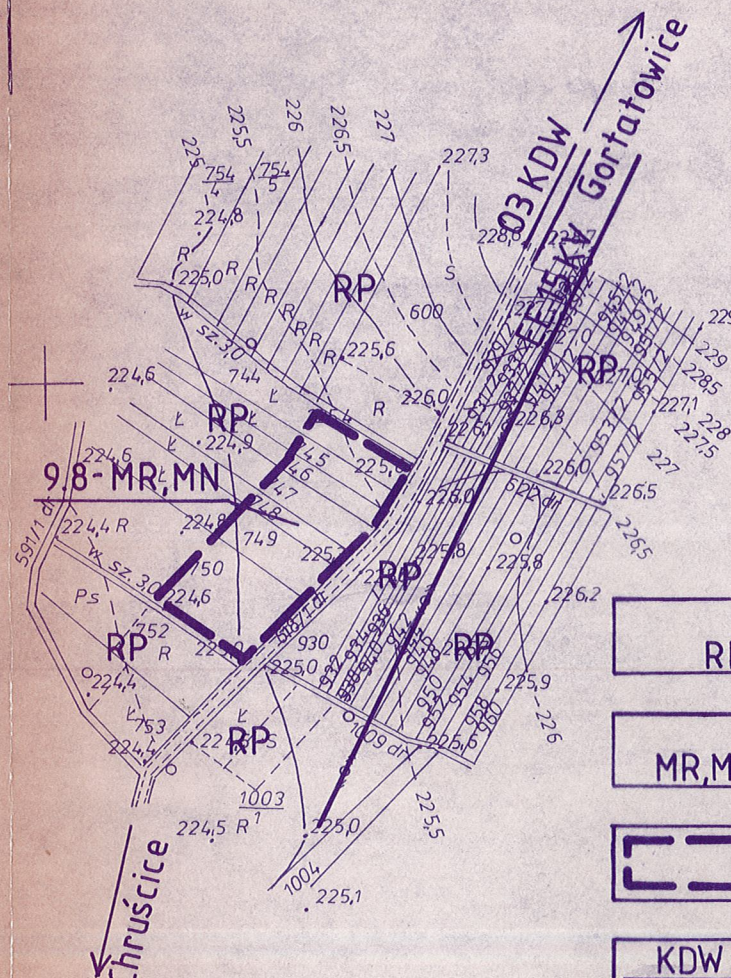

ZESTAWIENIE OZNACZEŃ:

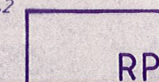


TERENY UPRAW ROLNYCH

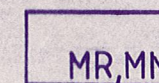


TERENY ZABUDOWY MIESZKANIOWEJ



GRANICE TERENU ZMIANY

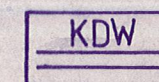

DROGA WOJEWÓDZKA

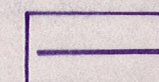

LINIA ELEKTROENERGETYCZNA EE 15 KV

WOJEWODZKI ZARZĄD  
MELIORACJI I URZĄDZEN  
WODNYCH W KIELCACH  
REJONOWY ODDZIAŁ  
W BUSKO-ZDRÓJU  
ul. KOPERNIKA 2  
dn. 26.05.1997r.  
PODPIS NIECZYTELNY

LASY PANSTWOWE  
NADLESNICTWO PINCZÓW  
PINCZÓW ul. 3-go MAJA 23  
NADLESNICZY  
PODPIS NIECZYTELNY  
mgr inż. JOZEF WACHNICKI  
dn. 22.05.1997r.