

**RADA MIEJSKA
W PIŃCZOWIE**

Załącznik Nr 1 do Uchwały Nr VII/ 50 / 97
Rady Miejskiej w Pińczowie z dnia 26 listopada 1997 roku

**PRZEWODNICZĄCY
RADY MIEJSKIEJ**
Antoni Kwaśniewski

RYSUNEK


**ZMIANY NR 5 W MIEJSCOWYM PLANIE OGÓLNYM
ZAGOSPODAROWANIA PRZESTRZENNEGO GMINY
PIŃCZÓW - NA OBSZARZE WSI KOPERNIA**

PLANSZA PODSTAWOWA 1:5000


Główny projektant zmiany w planie:

Jerzy W. Bielecki

mgr inż.arch. Jerzy W. Bielecki
uprawnienia urbanistyczne nr 690/88

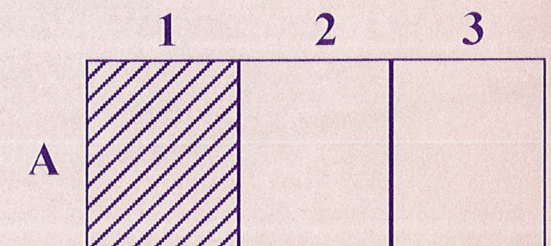

schemat układu siatki pól rysunku

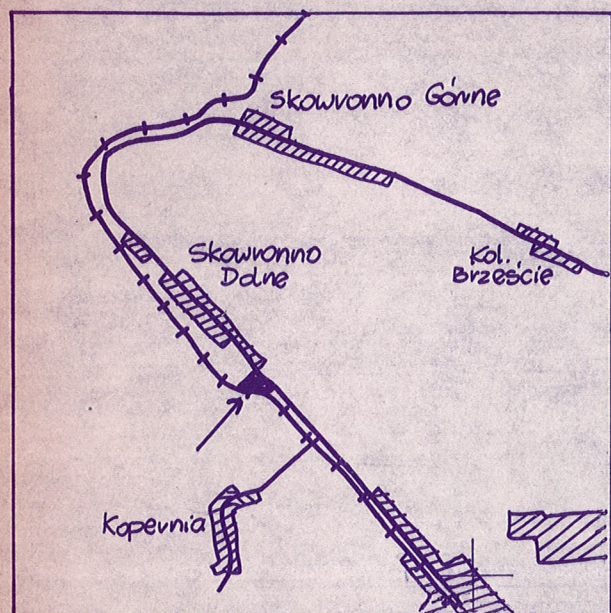

ORIENTACJA 1: 50 000

Obiekt: KOPERNIA

Gmina: PIŃCZÓW

Woj. kieleckie

Skala 1:5000

Sekcje 153.421.1 153.421.3

Pomiar sytuacyjno-wysokościowy wykonany

w marcu 1996r. na zlec. nr 4/96 przez

J.A.W POMIAR s.c BUSKO ZDRÓJ

USŁUGI GEODEZYJNE

"J.A.W. POMIAR"
Spółka Cywilna

os. J. Piłsudskiego 2/6; tel 46-38
28-100 Busko-Zdrój

GEODETA UPRAWNIONY

mgr inż. Andrzej Mitka

ul. Bat. Chłopska 2/19

28-400 PIŃCZÓW

Nr zażw. 10821, tel. 725-85


GEODETA UPRAWNIONY

mgr inż. Józef Błaszczak

Os. Piłsudskiego 2/6

28-100 BUSKO-ZDRÓJ

Nr zażw. 10827

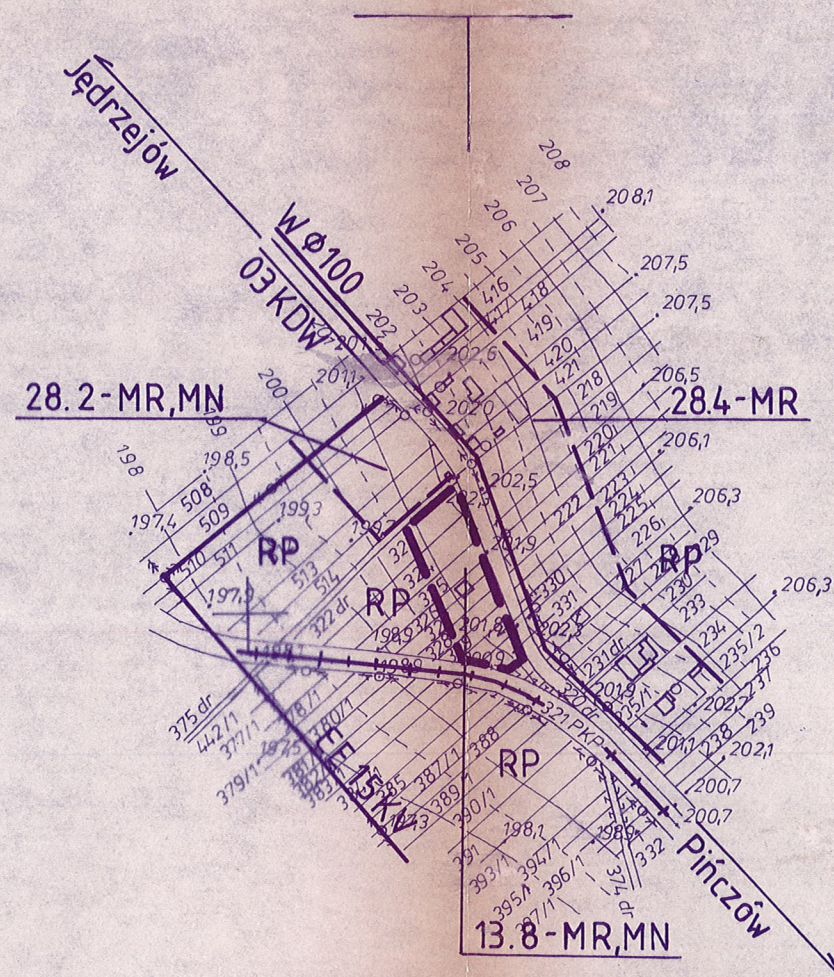

ZESTAWIENIE OZNACZEŃ:

RP	TERENY UPRAW ROLNYCH
MR, MN	TERENY ZABUDOWY MIESZKANIOWEJ
[Symbol]	GRANICE TERENU ZMIANY
KDW	DROGA WOJEWÓDZKA
KK	TEREN KOLEJKI WĄSKOTOROWEJ
W	WODOCIĄG ISTNIEJĄCY
[Symbol]	LINIA ELEKTROENERGETYCZNA EE-15K

ODPISY OPINII I UZGODNIEŃ:

PAŃSTWOWY TERENOWY
INSPEKTOR SANITARNY
BUSKO-ZDRÓJ
ul. ŚWIERCZEWSKIEGO 2
Z up. PAŃSTWOWEGO TERENO-
WEGO INSPEKTORA SANITARNEGO
PODPIS NIECZYTELNY
inż. TADEUSZ HAJEK
dn. 15.05.1997r.

URZĄD WOJEWÓDZKI W KIELCACH
WYDZIAŁ OCHRONY
ŚRODOWISKA- KIELCE
Z up. WOJEWODY
PODPIS NIECZYTELNY
inż. JERZY ZAŁEWSKI
dn. 02.07.1997 r.
UWAGA W PROTOKOŁE

WOJEWÓDZKI ZARZĄD
MELIORACJI I URZĄDZEŃ
WODNYCH W KIELCACH
REJONOWY ODDZIAŁ
W BUSKU-ZDRÓJU
ul. KOPERNIKA 2
dn. 26.05.1997r.
PODPIS NIECZYTELNY

WOJEWÓDZKI ODDZIAŁ
PAŃSTWOWEJ SŁUŻBY
OCHRONY ZABYTKÓW
AL. IX WIEKÓW KIELC 3
KIEROWNIK
WYDZIAŁU ARCHEOLOGICZNEGO
PODPIS NIECZYTELNY
mgr SZYMON ORZECHOWSKI
dn. 02.06.1997r.

DYREKCJA OKRĘGOWA
DRÓG PUBLICZNYCH
KIELCE ul. PADEREWSKIEGO 43
Z up. NACZELNEGO DYREKTORA
GŁÓWNY SPECJALISTA
DODP - KIELCE
PODPIS NIECZYTELNY
inż. BOLESŁAW WRÓBEL
dn. 15.05.1997r.

ZARZĄD ŚWIEŹOKRZYSKICH
I NADNIDZIAŃSKICH PARKÓW
KRAJOBRAZOWYCH
W KIELCACH
PIŃCZÓW ul. 7 ZRÓDEŁ 8
PIŃCZÓW dn. 1997.06.02.
Z-ca DYREKTORA ZARZĄDU
PODPIS NIECZYTELNY
mgr inż. arch. IRENA MAJEWSKA

LASY PAŃSTWOWE
NADLEŚNICTWO PIŃCZÓW
PIŃCZÓW ul. 3-go MAJA 23
NADLEŚNICZY
PODPIS NIECZYTELNY
mgr inż. JÓZEF WACHNICKI
dn. 22.05.1997r.