

Załącznik Nr 1 do Uchwały Nr VII / 54 / 97

Rady Miejskiej w Pińczowie z dnia 26 listopada 1997 roku

**RADA MIEJSKA
W PIŃCZOWIE**

**PRZEWODNICZĄCY
RADY MIEJSKIEJ**

Antoni Kwaśniewski


RYSUNEK

**ZMIANY NR 9 W MIEJSCOWYM PLANIE OGÓLNYM
ZAGOSPODAROWANIA PRZESTRZENNEGO GMINY
PIŃCZÓW - NA OBSZARZE WSI WINIARY**


PLANSZA PODSTAWOWA 1:5000

Główny projektant zmiany w planie:

Jerzy W. Bielecki
mgr inż.arch. Jerzy W. Bielecki
uprawnienia urbanistyczne nr 690/88

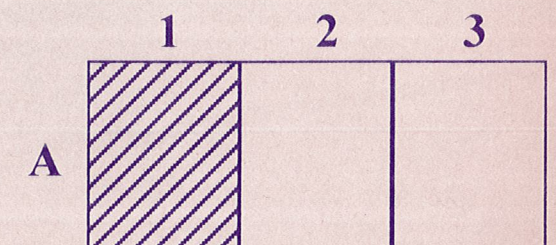

schemat układu siatki pól rysunku

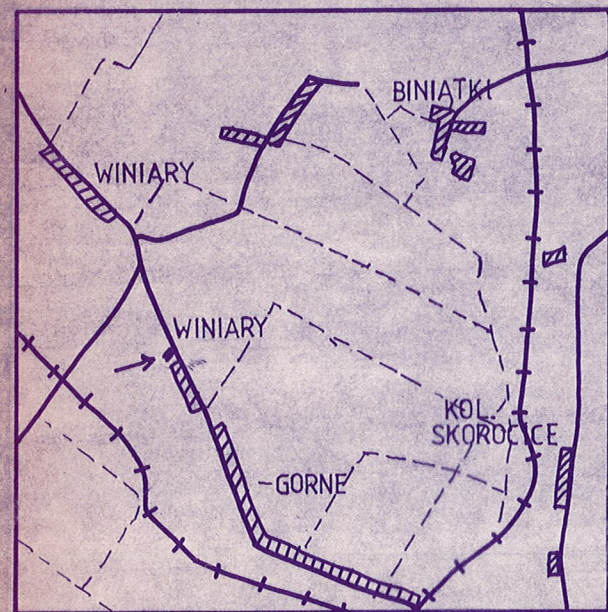

ORIENTACJA 1:50 000

Obiekt: WINIARY
Gmina: PIŃCZÓW
Woj. kieleckie
Skala 1:5000

Pomiar sytuacyjno-wysokościowy wykonany
w marcu 1996r. na zlec. nr 7/96 przez
J.A.W POMIAR s.c BUSKO ZDRÓJ


USŁUGI GEODEZYJNE
"J.A.W. POMIAR"
Spółka Cywilna
os. J. Piłsudskiego 2/6; tel 46-38
28-100 Busko-Zdrój

GEODETA UPRAWNIONY
mgr inż. Andrzej Mitka
ul. Bałtycka 2/19
28-100 PIŃCZÓW
Nr zaśw. 10821, tel. 725-85

GEODETA UPRAWNIONY
mgr inż. Janusz Staszek
Os. Piłsudskiego 2/6
28-100 BUSKO-ZDRÓJ
Nr zaśw. 10827

WOJEWÓDZKI ODDZIAŁ
PAŃSTWOWEJ SŁUŻBY
OCHRONY ZABYTKÓW
AL. IX WIEKÓW KIELC 3
KIEROWNIK
WYDZIAŁU ARCHEOLOGICZNEGO
PODPIS NIECZYTELNY
mgr SZYMON ORZECHOWSKI
dn. 02.06.1997r.

DYREKCJA OKRĘGOWA
DRÓG PUBLICZNYCH
KIELCE ul. PADEREWSKIEGO 43
Z-up. NACZELNEGO DYREKTORA
GŁÓWNY SPECJALISTA
DODP-KIELCE
PODPIS NIECZYTELNY
inż. BOLESŁAW WRÓBEL
dn. 15.05.1997r.

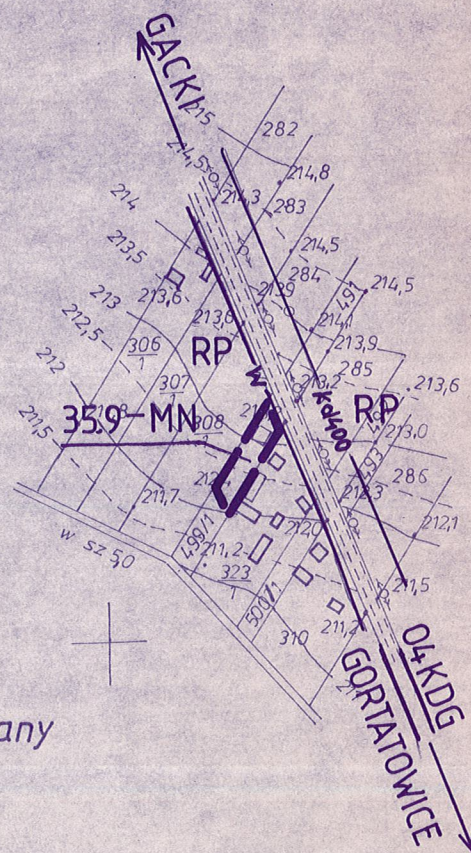

ZESTAWIENIE OZNACZEŃ:

- RP TERENY UPRAW ROLNYCH
- MN TERENY ZABUDOWY MIESZKANIOWEJ
- ▭▭ GRANICA TERENU ZMIANY
- KDG DROGA GMINNA
- kd KANAŁ DESZCZOWY
- W WODOCIĄG ISTNIEJĄCY

ODPISY OPINII I UZGODNIEN:

PAŃSTWOWY TERENOWY
INSPEKTOR SANITARNY
BUSKO-ZDRÓJ
ul. ŚWIERCZEWSKIEGO 2
Z up. PAŃSTWOWEGO TERENO-
WEGO INSPEKTORA SANITARNEGO
PODPIS NIECZYTELNY
inż. TADEUSZ HAJEK
dn. 15.05.1997r.

ZARZĄD ŚWIETOKRZYSKICH
I NADNIDZIAŃSKICH PARKÓW
KRAJOBRAZOWYCH
W KIELCACH
PIŃCZÓW ul. 7 ZRÓDEŁ 8
PIŃCZÓW dn. 1997.06.02.
Z-ca DYREKTORA ZARZĄDU
PODPIS NIECZYTELNY
mgr inż. arch. IRENA MAJEWSKA

LASY PAŃSTWOWE
NADLEŚNICTWO PIŃCZÓW
PIŃCZÓW ul. 3-go MAJA 23
NADLEŚNICZY
PODPIS NIECZYTELNY
mgr inż. JÓZEF WACHNICKI
dn. 22.05.1997r.

URZĄD WOJEWÓDZKI W KIELCACH
WYDZIAŁ OCHRONY
ŚRODOWISKA-KIELCE
Z up. WOJEWODY
PODPIS NIECZYTELNY
inż. JERZY ZALEWSKI
dn. 02.07.1997r.
UWAGA W PROTOKÓLE

WOJEWÓDZKI ZARZĄD
MELIORACJI I URZĄDZEŃ
WODNYCH W KIELCACH
REJONOWY ODDZIAŁ
W BUSKU-ZDROJU
ul. KOPERNIKA 2
dn. 26.05.1997r.
PODPIS NIECZYTELNY