PROFIL PODŁUŻNY KANAŁU "K"

SKALA 1: 100/1000

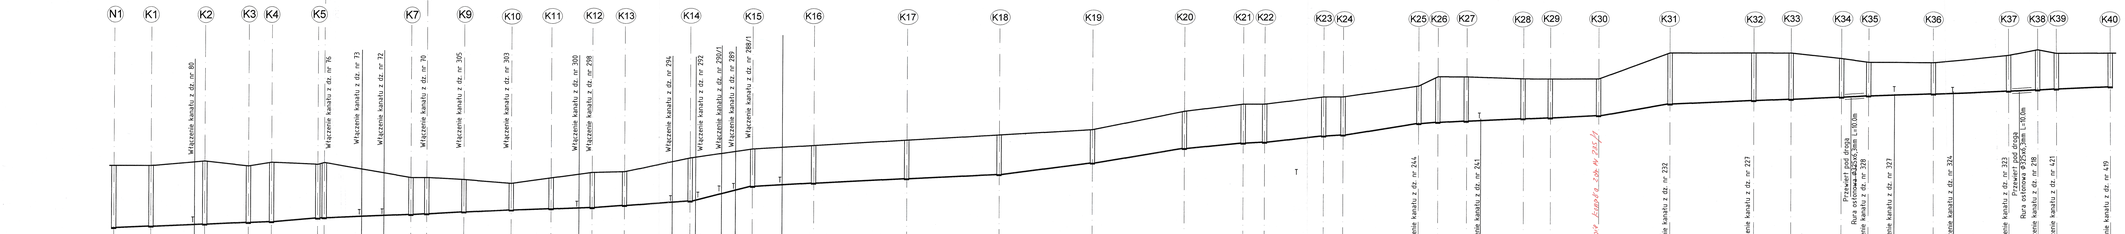

UWAGI:

1. RURCIĄG W WYKOPIE OTWARTYM UKŁADAĆ NA PODSYPCE PIASKOWEJ ZAGĘSZCZONEJ MECHANICZNIE gr. 15 cm. PRZED UKŁADANIEM RURCIĄGU NALEŻY ZAPOZNAĆ SIĘ Z WYTYCZNYMI PRODUCENTA.
2. ODCINKI WYKOPU POD RURCIĄG W POBLIŻU KOLIZJI Z ISTNIEJĄCYM UZBROJENIEM TERENU PRZEWODÓW np. sWN, gA, wN, NALEŻY WYKONYWAĆ RĘCZNIE PRZY ZACHOWANIU SZCZEGÓLNEJ OSTROŻNOŚCI. ISTNIEJĄCE PRZEWODY NALEŻY ZABEZPIECZYĆ W WYKOPIE ZGODNIE Z WYTYCZNYMI ODPOWIEDNICH NORM.
3. RZĘDNE KOLIZJI RURCIĄGU PROJEKTOWANEGO Z ISTNIEJĄCYM UZBROJENIEM TERENU SĄ WIELKOŚCIAMI PRZYBLIŻONYMI.
4. ISTNIEJĄCE UZBROJENIE TERENU NALEŻY WYTYCZYĆ WG. PLANU ZAGOSPODAROWANIA TERENU
5. W PRZYPADKU STWIERDZENIA WYSTĘPOWANIA GRUNTÓW SŁABONOŚNYCH (NAMUŁY, TORF) W POZIOMIE POSADOWIENIA KANAŁU, NALEŻY WYBRAĆ JE DO POZIOMU WYSTĘPOWANIA GRUNTÓW NOŚNYCH, A NIEDOBÓR WARSTWY UZUPEŁNIĆ ZAGĘSZCZONYM GRUNTEM PIASZCZYSTYM.
6. RZĘDNE OBLICZONO UWZGLĘDNIAJĄC 1% SPADEK KINETY.

T - WŁĄCZENIE NA TRÓJNIK

Uwagi zawarte w projekcie budowlanym mgr inż. [illegible]

INTERPROJEKT	PRACOWNIA PROJEKTOWO - GEODEZYJNA "INTERPROJ" T. Mirosław Pasik ul. Targowa 18, 25-520 Kielce				
Zadanie:	Budowa sieci kanalizacyjnej i wodociągowej w aglomeracjach Pińczów i Gacki				
Obiekt:	Sieci kanalizacji sanitarnej w miejscowościach: Skowronno Dolne, Kopernia oraz ul. 3 Maja w Pińczowie				
Funkcja	Imię i Nazwisko	Podpis	Nr. upr. bud.	Data	11.2010r.
Projektant	Jarosław Pelka		SL-0/4194, 12/85	Stadium projektowe	Profil podłużny kanału "K"
Opracował	Jarosław Pelka			Skala	1: 100/1000
Sprawdzający	mgr inż. Robert Rydz			ORYGINAŁ/KOPIA/PRZEDMIAR	Arkusz

Zastrzega się wszelkie prawa wynikające z prawa autorskiego. Kopiować wiązdzyć się może tylko przeznaczonym, zgodnie z celem dla którego jest przekazany materiał.