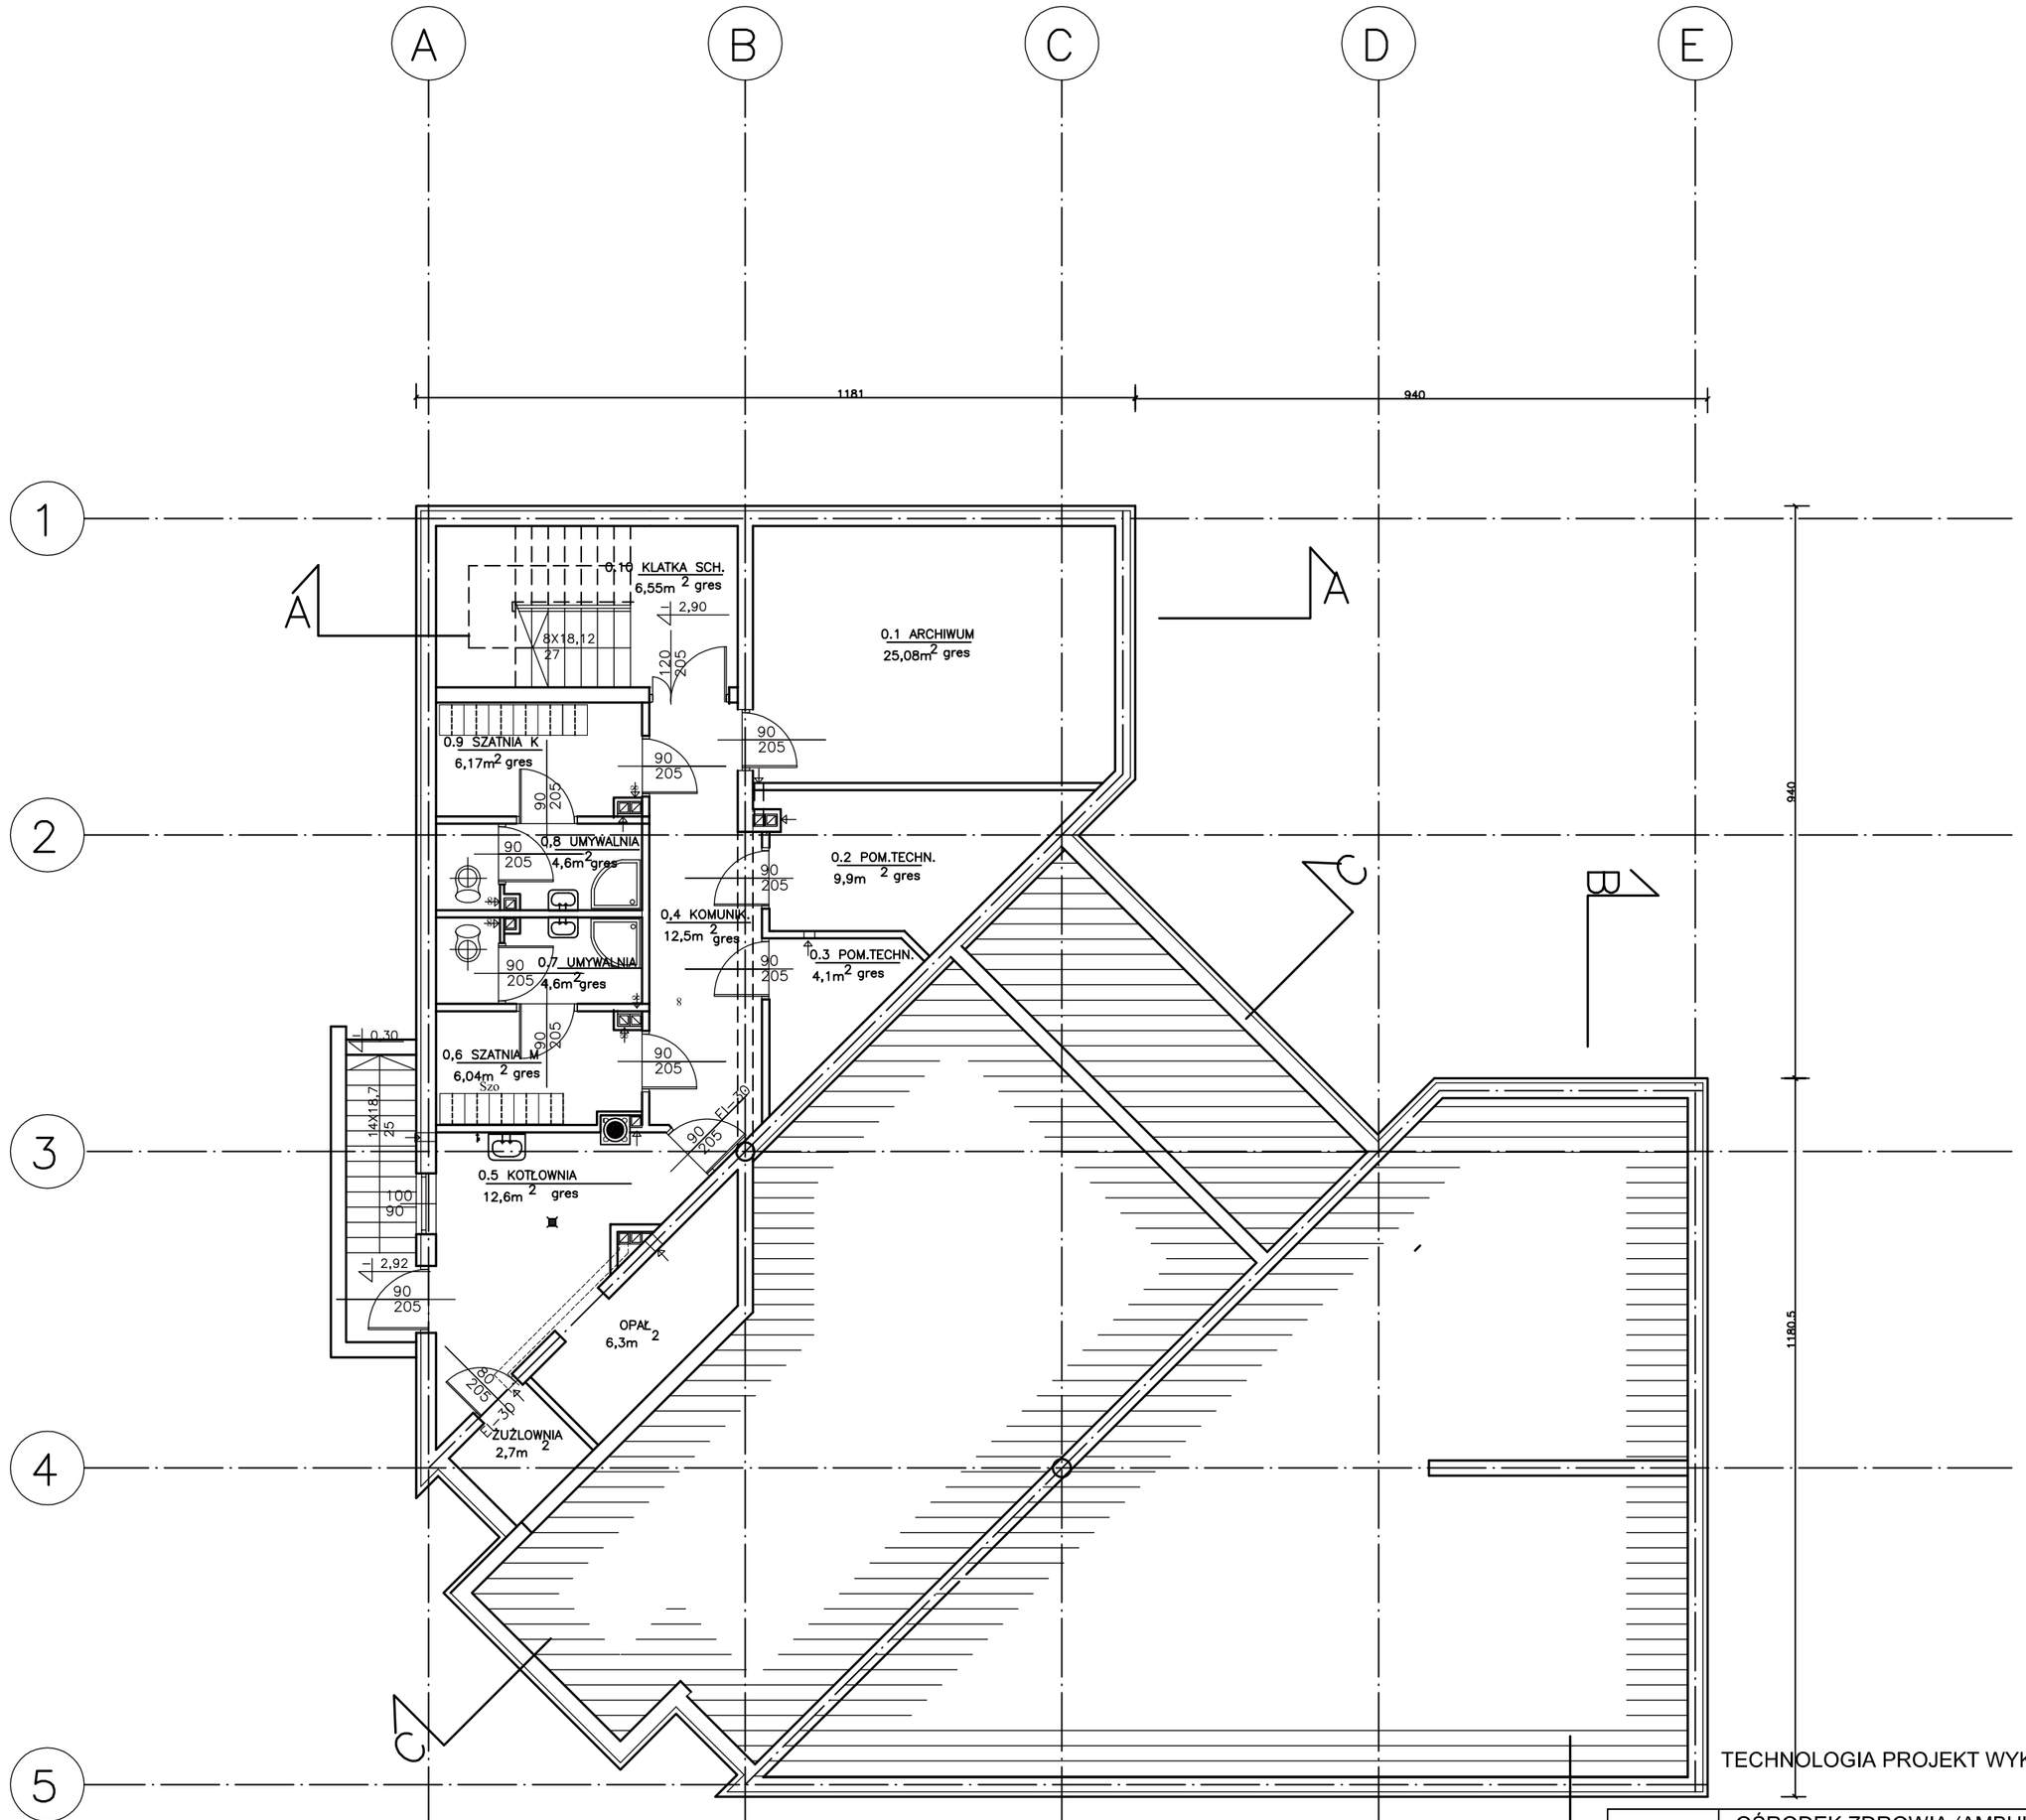


RZUT PIWNIC 1:100
TECHNOLOGIA

TECHNOLOGIA PROJEKT WYKONAWCZY

| | | | | |
|---|---|---|---|---|
| OBIEKT | OŚRODEK ZDROWIA (AMBULATORIUM) W GACKACH GMINA PIŃCZÓW NA DZIAŁCE NR 485/12 ob. Leszczyny<br>Inwestor: GMINA PINCZÓW | | | |
| | IMIĘ I NAZWISKO | PODPIS | NR UPR. | DATA |
| PROJEKT. | inż. Wiesław Grychowski | | KL-352/94 | 0.7–13 |
| oprac. | | | | skala 1:100 |
| sprawdził | | | | .rys. 1 |