


ZMIANA NR 4 MIEJSCOWEGO PLANU ZAGOSPODAROWANIA PRZESTRZENNEGO MIASTA PINCZÓW

PROGNOZA ODDZIAŁYWANIA NA ŚRODOWISKO

Stan rzeczywisty terenu objęty zmianą - rysunek nr 5.

SKALA 1:11 000

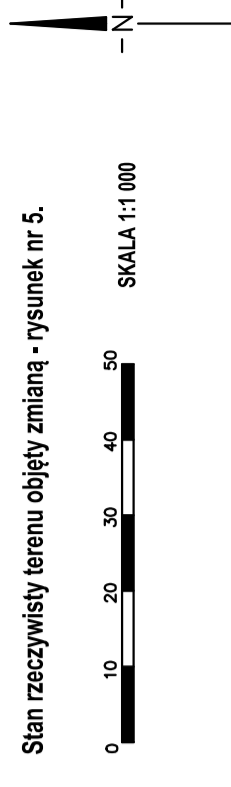

WYRYS ZE STUDIUM UWARUNKOWAŃ I KIERUNKÓW ZAGOSPODAROWANIA PRZESTRZENNEGO GMINY PINCZÓW

--- Granica terenów objętych miejscowym planem



Legenda

- Granica miasta / sołectwa
- Granice zagospodarowania dla zmiany Nr 2 i zmiany Nr 3 Studium
- Tereny o przeznaczeniu zabudowy wielokondygnacyjnej typu mieszkalnego
- Tereny upraw polowych
- Tereny lasów
- Tereny zabudowy mieszkaniowej jednorodzinnej
- Tereny zabudowy mieszkaniowej jednorodzinnej
- Tereny eksploatacji górniczej (Wielich)
- Kierunki rozwoju systemów komunikacji i infrastruktury technicznej
- Projektowana droga KDG - Wschodnia obwodnica Pinczowa
- Drogi lokalne
- Drogi imie
- Ujęcia wód podziemnych
- Linia elektroenergetyczna 110 kV
- Siatka oddziaływania pola elektromagnetycznego czynniki od linii elektroenergetycznej 110 kV
- Obiekty i obszary chronione
- Obszar Natura 2000 - Obszar Chronionego Obszaru Natura 2000 - Obszar Chronionego Obszaru Natura 2000 - Obszar Chronionego Obszaru Natura 2000
- Siatka ochronna ujęcia wody podziemnej - teren ochrony posesyjnej
- Siatka ochronna ujęcia wody podziemnej - teren ochrony posesyjnej
- Tereny w obrębie obszaru ochronnego zbiornika, gdzie czas koncentracji wód do poziomu hydrologicznego jest większy niż 25 lat
- Obszary przeznaczone do powstania osuwisk
- Obszary ustaleniowe bądź miejscowe w terenie
- Podziemne ujęcie wody (na podstawie danych owarunkowań PIS)
- Linia oddziaływania konsumentów strefy eksploatacji (ET - ES)
- Granica zabia Wilichy

Legenda

- OZNACZENIA STANOWISKA USTALENIA OBOWIAZUJĄCE PLANI
- LINIE ROZGRANICZAJĄCE TERENY O RÓŻNYM PRZEZNACZENIU LUB RÓŻNYCH ZASADACH ZAGOSPODAROWANIA
- TERENY ZABUDOWY MIESZKANOWEJ JEDNORODZINNEJ
- TERENY ISTRZAJĄCYCH LASÓW
- TERENY ZIELENI NEURAZDĄCZONEJ
- TERENY ROLNE
- TERENY UŁĘCIA WODY
- TERENY DRÓGI WEWNĘTRZNEJ
- GRANICA OBSZARU NATURA 2000 - SPECJALNEGO OBSZARU OCHRONY ŚIEDŁISK OSTOJA NIŻYNSKA (PL-H20009)
- GRANICA STREFY OCHRONY BEZPOŚREDNIEJ UŁĘCIA WODY PODZIEMNEJ ZE ŹRÓDŁA „GRÓDZISKO”
- GRANICA STREFY OCHRONY POŚREDNIEJ UŁĘCIA WODY PODZIEMNEJ „SIEDŁA ŻRÓDEŁ I „GRÓDZISKO”
- SCIEŻKA ROWEROWA
- NAPIĘTRZNA LINIA ELEKTROENERGETYCZNA 15 kV WRAZ Z PASEM STREFY TECHNOLOGICZNEJ

OZNACZENIA STANOWISKA INFORMACJE DODATKOWE PLANI

- OZNACZENIA STANOWISKA
- NAPIĘTRZNA LINIA ELEKTROENERGETYCZNA 15 kV WRAZ Z PASEM STREFY TECHNOLOGICZNEJ
- TERENY KOMUNIKACJI DROGOWEJ

