


PRZEKRÓJ KONSTRUKCYJNY

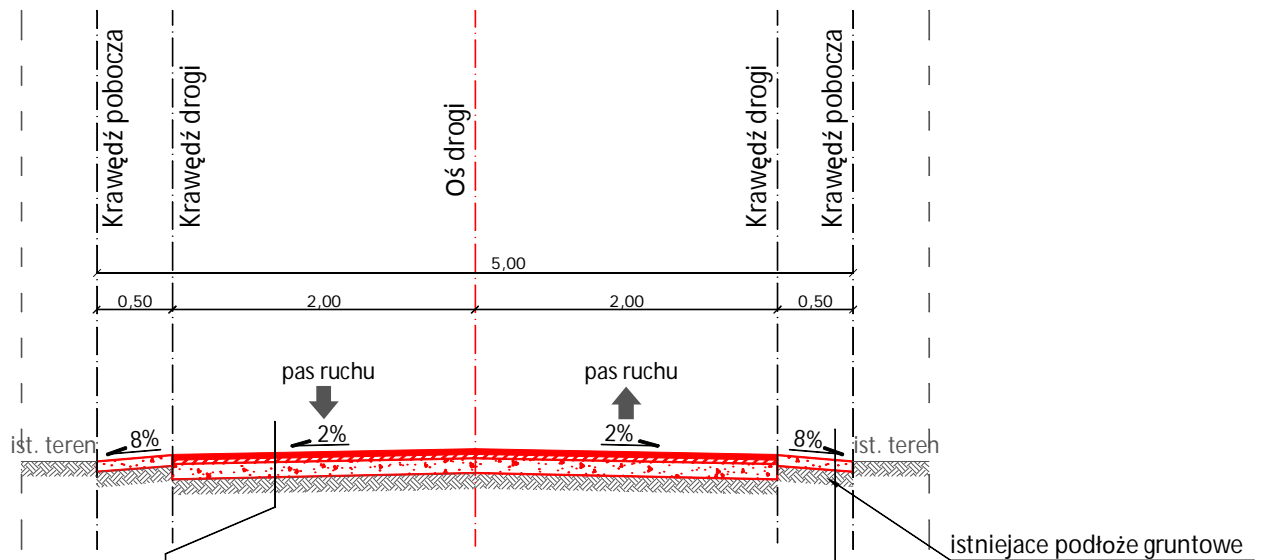


KONSTRUKCJA NAWIERZCHNI JEZDNI:

3 cm	warstwa ściernalna z miesz. mineralno - bitumicznej grysowo - żwirowych
3 cm	warstwa wiążąca z miesz. mineralno - bitumicznej grysowo - żwirowych
20 cm	warstwa podbudowy z kruszywa łamanego stab. mech.
26 cm	razem

KONSTRUKCJA POBOCZA:

10 cm	warstwa z kruszywa łamanego stabilizowanego mechanicznie
10 cm	razem

Biuro projektowe:		Inwestor:	
 Ul. Krakowska 21 32-065 Krzeszowice tel: (12) 282-41-12 fax: (12) 282-41-10 www.biurodraft.com.pl e-mail: biuro@biurodraft.com.pl		GMINA PIŃCZÓW ul. 3 Maja 10 28-400 Pińczów	
Adres obiektu budowlanego:	Miejscowość: SKRZYPIÓW	Powiat: PIŃCZOWSKI	Województwo: ŚWIĘTOKRZYSKIE
Branża:	DROGOWA	Stadium:	PROJEKT WYKONAWCZY
Funkcja:	imię i nazwisko:	Nr uprawnień i specjalizacja:	Podpis:
projektant:	mgr inż. Damian Białas	MAP/0006/P00K/05 spec. konstr.-bud.	Skala: 1:50
sprawdzający:	inż. Rafał Dudek	327/2002 spec. konstr.-budowlana	Data opracowania:
opracował:	mgr inż. Piotr Grawicz		10.09.2008
opracował:	Piotr Obetkał		
Nazwa rysunku:	PRZEKRÓJ KONSTRUKCYJNY (PRZEKRÓJ A)		Nr rys. 07
			Strona: