


PRZEKRÓJ KONSTRUKCYJNY

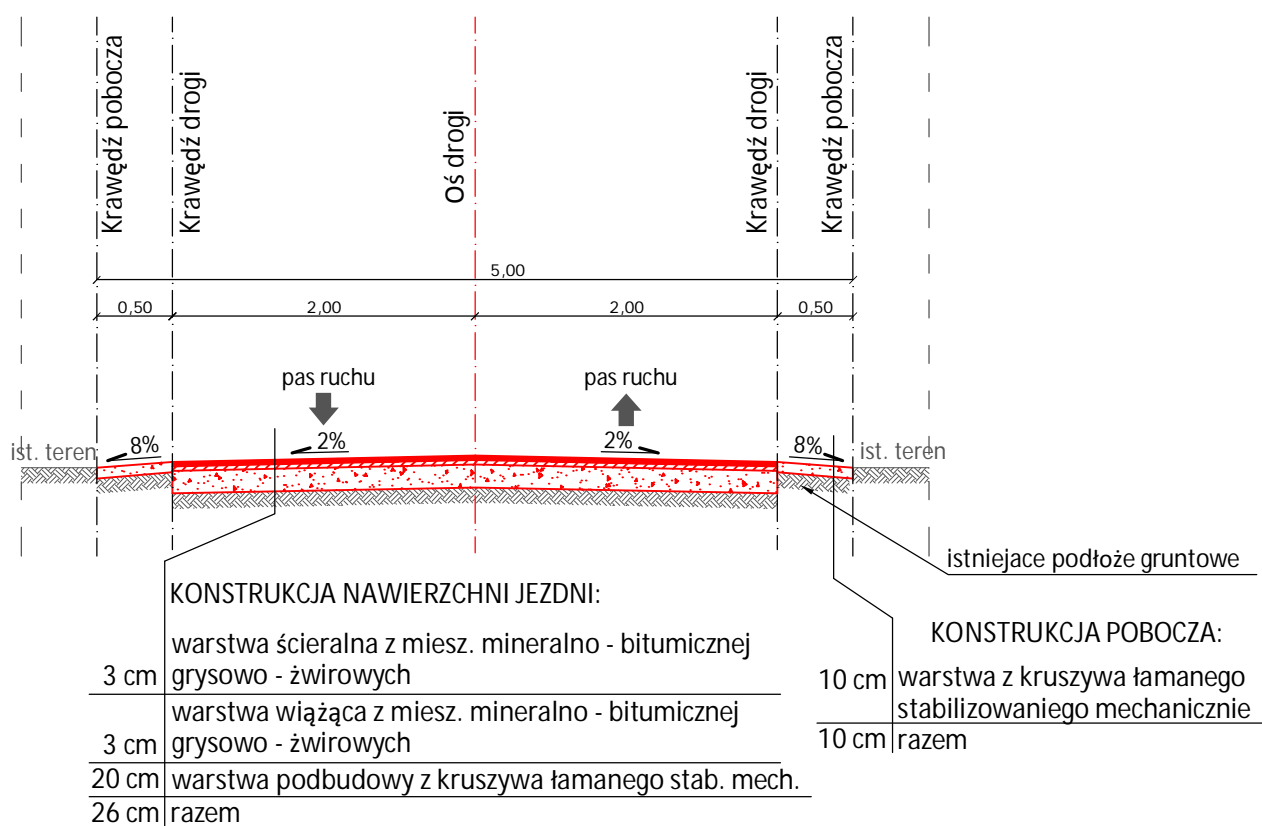

Biuro projektowe:		Inwestor:	
 <p>Ul. Krakowska 21 32-065 Krzeszowice tel: (12) 282-41-12 fax: (12) 282-41-10 www.biurodraft.com.pl e-mail: biuro@biurodraft.com.pl</p>		<p>GMINA PIŃCZÓW ul. 3 Maja 10 28-400 Pińczów</p>	
Temat: PRZEBUDOWA DROGI W GMINNEJ W MIEJSCOWOŚCI SKRZYPIÓW (DZIAŁKA NR. 77)			
Adres obiektu budowlanego:	Miejscowość: SKRZYPIÓW	Powiat: PIŃCZOWSKI	Województwo: ŚWIĘTOKRZYSKIE
Branża:	DROGOWA	Stadium:	PROJEKT WYKONAWCZY
Funkcja:	imię i nazwisko:	Nr uprawnień i specjalizacja:	Podpis:
projektant:	mgr inż. Damian Białas	MAP/0006/P00K/05 spec. konstr.-bud.	Skala: 1:50
sprawdzający:	inż. Rafał Dudek	327/2002 spec. konstr.-budowlana	Data opracowania:
opracował:	mgr inż. Piotr Grawicz		10.09.2008
opracował:	Piotr Obetkał		
Nazwa rysunku:	PRZEKRÓJ KONSTRUKCYJNY (PRZEKRÓJ A)		Nr rys. 08
			Strona: