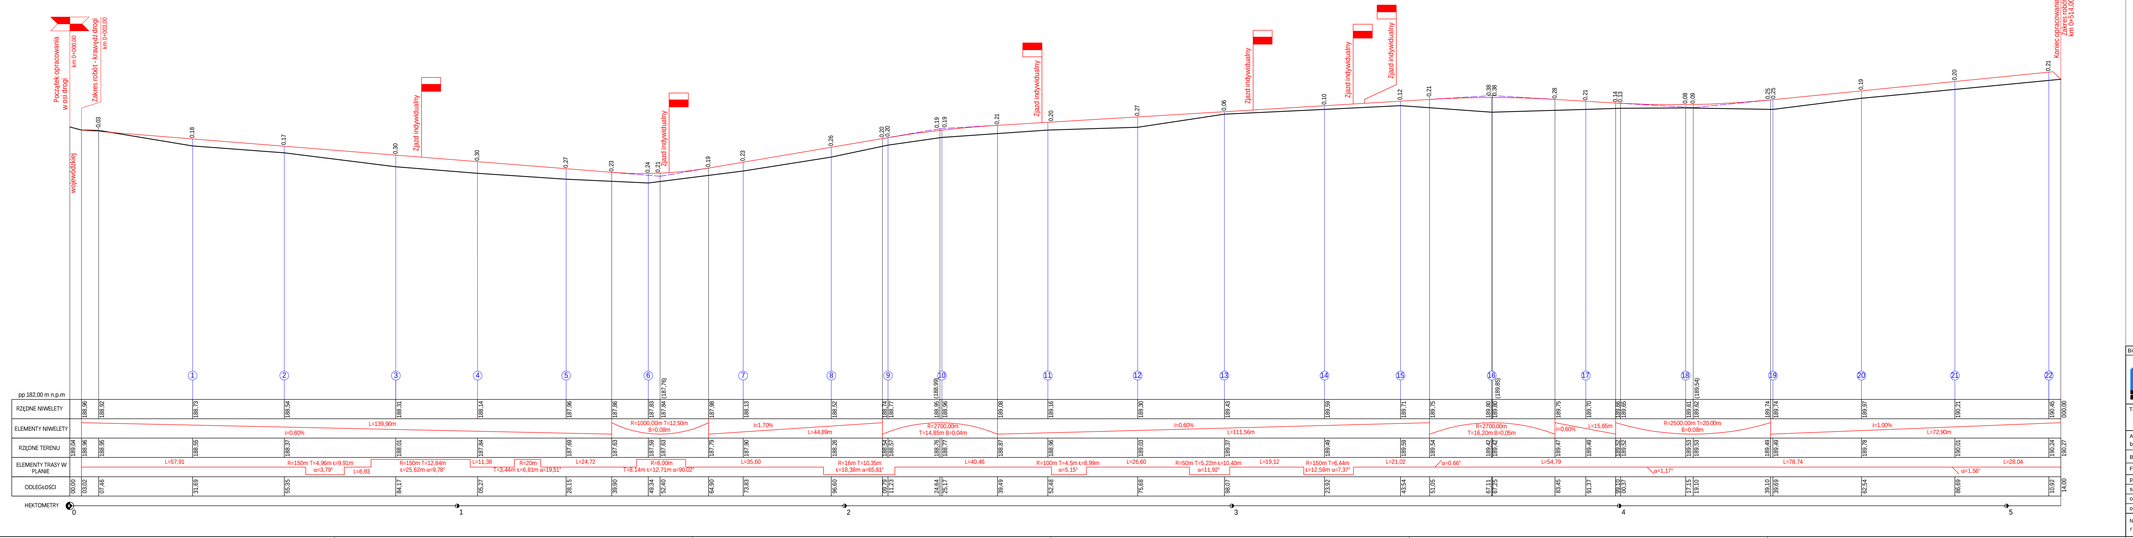

Biuro projektowe:		Inwestor:
DRAFT Biuro Projektowe Ul. Krakowska 21 32-065 Krzeszowice tel: (12) 262-41-12 fax: (12) 262-41-10 www.biurodraft.com.pl e-mail:biuro@biurodraft.com.pl		GMINA PIŃCZÓW ul. 3 Maja 10 28 - 400 Pińczów
Temat:	PRZEBUDOWA DROGI GMINNEJ W MIEJSCOWOŚCI SKRZYPIÓW DZIAŁKA NR. 77	

Adres obiektu budowlanego:	Miejscowość: SKRZYPIÓW	Powiat: PIŃCZOWSKI	Województwo: ŚWĘTOKRZYSKIE		
Branża:	DROGOWA	Stadium:	PROJEKT WYKONAWCZY		
Funkcja:	imię i nazwisko:	Nr uprawnień i specjalizacja:		Podpis:	Skala:
projektant:	mgr inż. Damian Białas	MAP / 0006 / POOK / 05 spec. konstr.-bud.			1:50 / 500
sprawdzający:	inż. Rafał Dudek	327 / 2002 spec. konstr.-budowlana			Data opracowania:
opracował:	mgr inż. Piotr Grawicz				10.09.2008
opracował:	Piotr Obelkał				
Nazwa rysunku:	PRZEKRÓJ PODŁUŻNY W OSI DROGI GMINNEJ		Nr rys. 04	Strona:	