




Przekrój poprzeczny 19
km 0+439,69

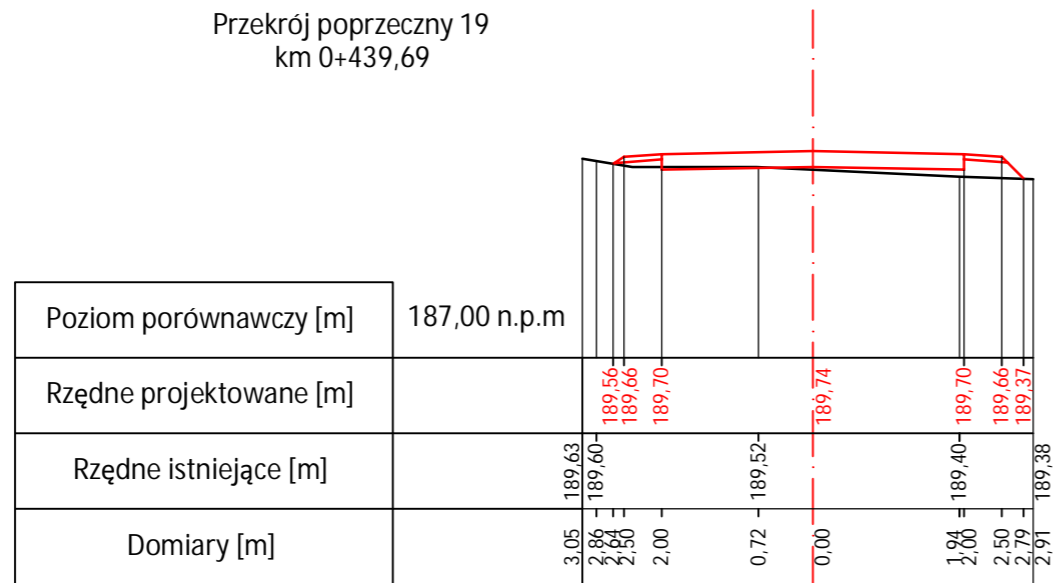


Przekrój poprzeczny 22
km 0+510,92

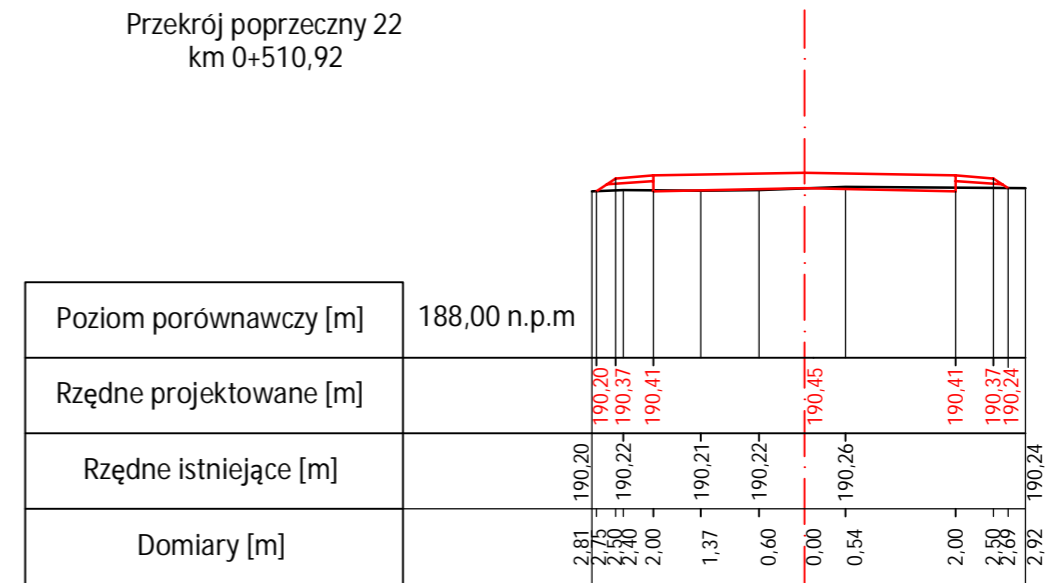


Przekrój poprzeczny 20
km 0+462,54

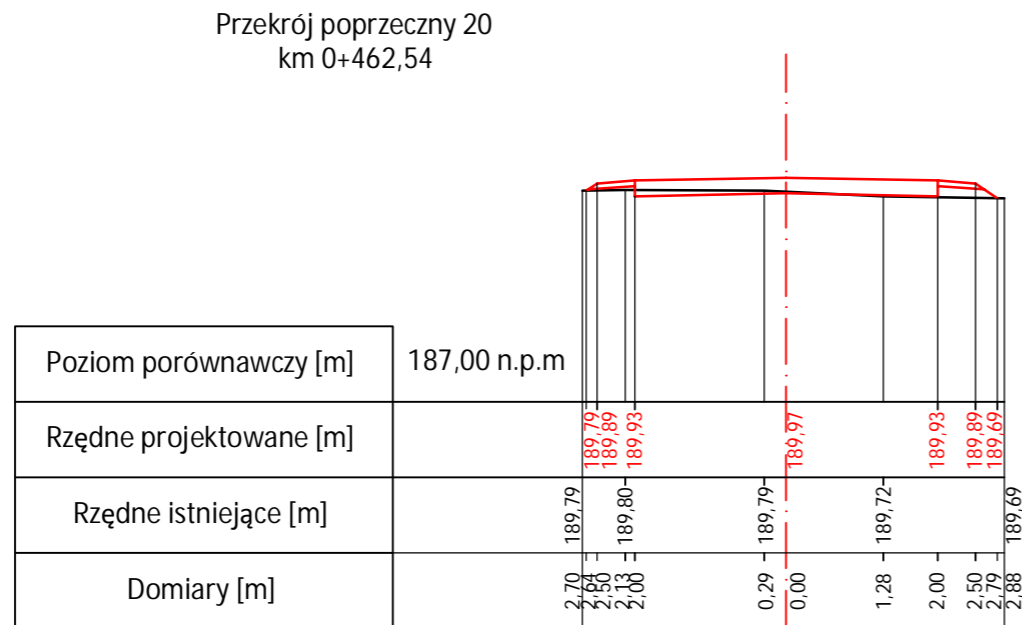

Przekrój poprzeczny 21
km 0+486,69

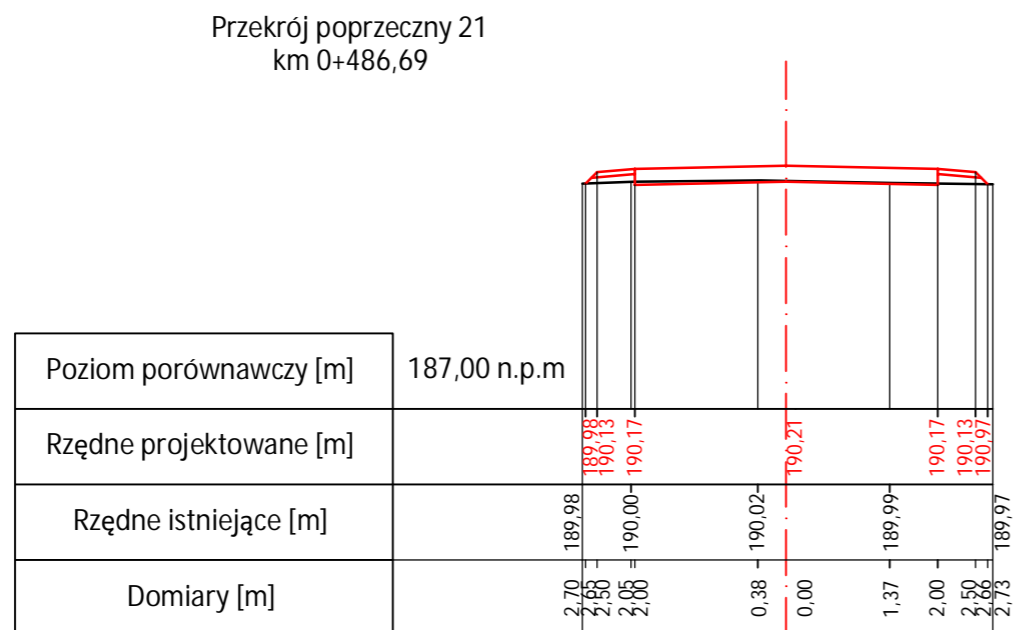

Biuro projektowe:		Inwestor:	
 Ul. Krakowska 21 32-065 Krzeszowice tel: (12) 282-41-12 fax: (12) 282-41-10 www.biurodraft.com.pl e-mail:biuro@biurodraft.com.pl		GMINA PIŃCZÓW ul. 3 Maja 10 28-400 Pińczów	
Temat: PRZEBUDOWA DROGI GMINNEJ W MIEJSCOWOŚCI SKRZYPIÓW DZIAŁKA NR. 77			
Adres obiektu budowlanego:	Miejscowość: SKRZYPIÓW	Powiat: PIŃCZOWSKI	Województwo: ŚWIĘTOKRZYSKIE
Branża:	DROGOWA	Stadium:	PROJEKT WYKONAWCZY
Funkcja:	imię i nazwisko:	Nr uprawnień i specjalizacja:	Podpis:
projektant:	mgr inż. Damian Białas	MAP/0006/P00K/05 spec. konstr.-bud.	Skala: 1:100
sprawdzający:	inż. Rafał Dudek	327/2002 spec. konstr.-budowlana	Data opracowania: 10.09.2008
opracował:	mgr inż. Piotr Grawicz		
opracował:	Piotr Obetkał		
Nazwa rysunku:	PRZEKROJE POPRZECZNE 19-22		Nr rys. 07
			Strona: