

R11a

361

Powiat Pińczowski

Gmina: Pińczów

Miejscowość: Pińczów

Pierworys Nr 7.13617.06.31

Skala: 1:500

Podpisuje się zgodność niniejszej kopii z treścią materiału państwowego zasobu geodezyjnego i kartograficznego

Organ prowadzący państwowy zasób geodezyjny i kartograficzny

STAROSTA PIŃCZOWSKI

Nazwa materiału zasobu

Mapa zasobnicza

Identyfikator ewidencyjny materiału zasobu

GW VIII.6642.2.428.2013

Data wydania kopii

L 7-90-6107

Z up. STAROSTY
GEODETA POWIATOWY

mgr inż. Jarosław Sadek

Proj. słup nr 11
10,5/4,3Proj. AsXSn 2x25mm
L=64/(67)mIst. słup nr 10
sieć nn "Podłężo V"Istn. BOP-R 0,5/10kA
Istn R≤10ΩIst. słup nr 9
Istn SOM-1

LEGENDA:

- Projektowana linia napowietrzna oświetlenia ulicznego typu AsXSn 2x25mm²
- Projektowana oprawa oświetleniowa 40 W
- Projektowany słup
- Istniejący słup
- ▢ Proj. ogranicznik przepięć BOP-R 0,5/10kA

OCHRONA OD PORAŻEN
Samoczynne wyłączenie zasilania
w układzie sieciowym TN-C



JEDNOSTKA PROJEKTOWA:

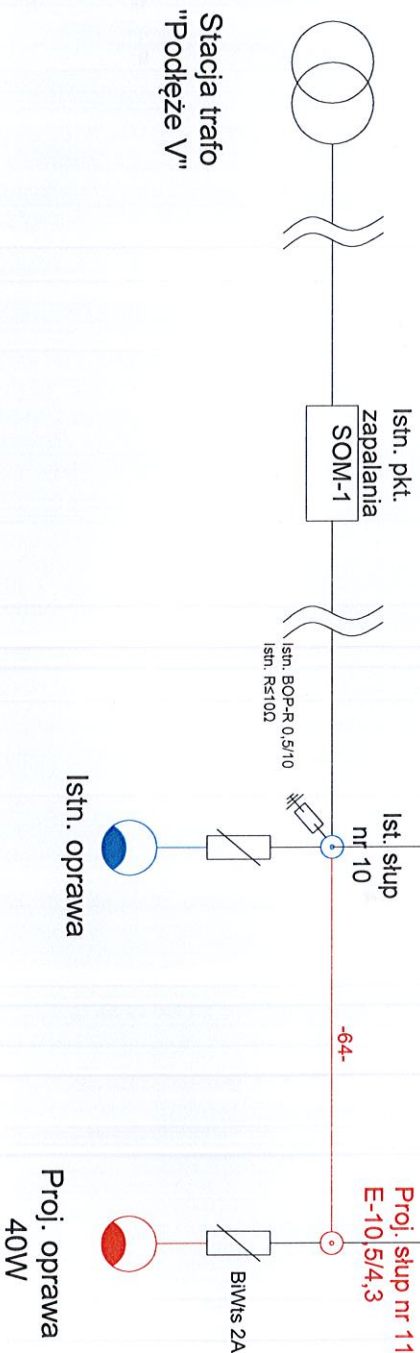
ELMARO Projektowanie i wykonawstwo elektryczne Marcin Rokita



ul. Bohaterów Warszawy 40/3
e-mail: marcinrok7@gmail.com28-100 Busko Zdrój
tel. 505-023-481

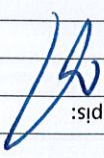
INWESTOR:

MIASTO i GMINA
PIŃCZÓW
ul. 3 Maja 10
28-400 Pińczów

Proj. AsXSn 2x25 mm² L=64m/(67m)



	JEDNOSTKA PROJEKTOWA: ELMARO Projektowanie i wykonawstwo elektryczne Marcin Rokita ul. Bohaterów Warszawy 40/3 e-mail: marcinrok7@gmail.com 28-100 Busko Zdrój tel. 505-023-481	INWESTOR: MIASTO i GMINA PINCZÓW ul. 3 Maja 10 28-400 Pinczów
Temat:	Budowa elektroenergetycznej linii oświetlenia drogowego drogi gminnej na istniejącej sieci "Podłężę V" w m. Podłężę gm. Pinczów	
Lokalizacja:	Podłężę, gmina Pinczów	Skala: 1:500
Tytuł rysunku:	Schemat ideowy	Podpis: 
Projektował:	Imię i nazwisko: mgr inż. Ireneusz Rokita	Nr rys. E-2
Opracował:	inż. Marcin Rokita	Nr ark. 1
Sprawił:		Data: 09.2019 Status: PBW

JEDNOSTKA PROJEKTOWA:		ELMARO Projektowanie i wykonawstwo		INWESTOR:		MIASTO i GMINA PINCZÓW		ul. 3 Maja 10 28-400 Pinczów		tel. 505-023-481		28-100 Busko Zdrój		e-mail: marcinrok7@gmail.com		ul. Bohaterów Warszawy 40/3			
Temat:		Budowa elektroenergetycznej linii oświetlenia drogowego drogi gminnej na istniejącej sieci "Podleże V" w m. Podleże gm. Pinczów										Lokalizacja:		Podleże, gmina Pinczów					
Tytuł rysunku:		Orientacja										Imię i nazwisko:		mgr inż. Ireneusz Rokita					
Projektował:		mgr inż. Ireneusz Rokita										SWK/0090/PWOE/11		Uprawnienia/Specialność:		Podpis: 			
Opracował:		inż. Marcin Rokita										Data:		09.2019					
Sprawdził:												Status:		PBW					

