

Tytuł projektu: Budowa elementów małej architektury w miejscu publicznym (urządzenia placu zabaw oraz tablicy informacyjnej)

Inwestor: Gmina Pińczów, ul. 3 Maja 10, 28-400 Pińczów

## OPIS TECHNICZNY DO PROJEKTU ARCHITEKTONICZNEGO

### CELI ZAKRES OPRACOWANIA:

„BUDOWA ELEMENTÓW MAŁEJ ARCHITEKTURY W MIEJSCU PUBLICZNYM (urządzenia placu zabaw oraz tablicy informacyjnej) W RAMACH REALIZACJI PROJEKTU INWESTYCYJNEGO „DOPOSAŻENIE PLACU ZABAW” NA DZ. NR 220/5 W MIEJSCOWOŚCI PASTURKA GM. PIŃCZÓW”.

### CEL I ZAKRES OPRACOWANIA:

#### INWESTOR:

**Gmina Pińczów**

ul. 3 Maja 10  
28-400 Pińczów

#### LOKALIZACJA:

Dz. nr 220/5, zlokalizowana w miejscowości Pasturka, obręb 0025 Pasturka  
gmina Pińczów, powiat pińczowski, województwo świętokrzyskie

#### **Główny projektant :**

mgr inż. arch. Bogdan Ślusarczyk  
upr. bud. 577/KW/73  
spec. architektoniczna

**OPIS ARCHITEKTONICZNY**

Tytuł projektu: Budowa elementów małej architektury w miejscu publicznym (urządzenia placu zabaw oraz tablicy informacyjnej)

Inwestor: Gmina Pińczów, ul. 3 Maja 10, 28-400 Pińczów

Projekt techniczny stanowi dokumentację niezbędną w zakresie formalnym i technicznym przedstawiającą rozwiązania techniczno-materiałowe oraz określającą lokalizację projektowanej budowy w zakresie niezbędnego opisu, rysunków i szkiców technicznych wymaganych na podstawie art. 30 ust. 3 *Ustawa Prawo Budowlane z dnia 7 lipca 1994r. (Dz. u. 2018 poz. 1202 t.j.)*. Projekt Techniczny nie jest projektem budowlanym w myśl przepisów powyższej ustawy i nie podlega wymaganiom zawartym w przepisach szczegółowych. *Rozporządzenie Ministra Transportu, Budownictwa i Gospodarki Morskiej z dnia 25 kwietnia 2012r. w sprawie szczegółowego zakresu i formy projektu budowlanego (Dz. U. 2012 poz. 462)*

**I. DANE OGÓLNE INWESTYCJI****ZAMIERZENIE INWESTYCYJNE:**

Zamierzenie inwestycyjne obejmuje:

- Instalacja urządzeń placu zabaw

**INWESTOR:**

Gmina Pińczów ul. 3 Maja 10, 28-400 Pińczów

**LOKALIZACJA:**

Dz. nr 220/5, zlokalizowana w miejscowości Pasturka

**II. PRZEDMIOT I ZAKRES OPRACOWANIA**

Przedmiot opracowania obejmuje:

1. Projekt instalacji urządzeń placu zabaw oraz tablicy informacyjnej

W zakresie opracowania, stosowane rozwiązania projektowe przedstawiono w postaci opisu technicznego, wykonania poszczególnych obiektów, a także związanych z tym robót budowlanych, wymagań konstrukcyjno-materiałowych, a także niezbędnych schematów i rysunków umożliwiających sprawne wykonanie robót.

**III. PODSTAWA PRAWNA OPRACOWANIA**

- Umowa z Zamawiającym: Gminą Pińczów
- Wytyczne projektowe
- Wizja w terenie
- Miejscowy Plan Zagospodarowania Przestrzennego
- Dz.U.2018.0.1202 t.j. - Ustawa z dnia 7 lipca 1994 r. - Prawo budowlane art. 29 ust. 1 p. 2d
- Dz.U.2018.0.1202 t.j. - Ustawa z dnia 7 lipca 1994 r. - Prawo budowlane art. 29 ust. 1 p. 22
- Wytyczne szczegółowe producenta przykładowo zastosowanych urządzeń i materiałów

**IV. OPIS STANU ISTNIEJĄCEGO**

Działka o nr 220/5 w zakresie inwestycji jest działką zabudowaną budynkiem Świetlicy wraz z utwardzeniem oraz istniejącymi urządzeniami placu zabaw, siłowni i roślinnością niską trawy.

**V. OPIS PROJEKTOWANYCH OBIEKTÓW****1. Wyposażenie placu zabaw**

Zaprojektowano łącznie 4 urządzenia:



Tytuł projektu: Budowa elementów małej architektury w miejscu publicznym (urządzenia placu zabaw oraz tablicy informacyjnej)

Inwestor: Gmina Pińczów, ul. 3 Maja 10, 28-400 Pińczów

- karuzela 1 szt

PARAMETRY TECHNICZNE:

Szerokość : 180 cm

Długość: 180cm

Wysokość: 60 cm

Wysokość swobodnego upadku: 60 cm

Strefa bezpieczeństwa: 580x580 cm

- bocianie gniazdo 1 szt

PARAMETRY TECHNICZNE:

Szerokość : 194 cm

Długość: 313 cm

Wysokość: 229 cm

Wysokość swobodnego upadku: 74 cm

Strefa bezpieczeństwa: 219x750 cm

- huśtawka dla małych i dużych dzieci 1 szt

PARAMETRY TECHNICZNE:

Szerokość : 185 cm

Długość: 370 cm

Wysokość: 220 cm

Wysokość swobodnego upadku: 93 cm

Strefa bezpieczeństwa: 710x390 cm

- bujak 1 szt

PARAMETRY TECHNICZNE:

Szerokość : 28 cm

Długość: 93 cm

Wysokość: 93 cm

Wysokość swobodnego upadku: 93 cm

Strefa bezpieczeństwa: 250x340 cm

Wszystkie urządzenia są wolnostojące zamocowane do słupów stalowych stanowiących konstrukcję urządzeń. Szczegółowe rozwiązania przedstawiono na rys. nr A-01, A-02, A-03, A-04.

## 2. Tablice informacyjne

Projektuje się jedną tablicę informacyjną odnoszącą się do regulaminu placu zabaw.

Tablica informacyjna placu zabaw powinna zawierać informacje:

Zawiera instrukcje użytkowania, adres placu i telefony alarmowe oraz kontaktowe do administratora placu zabaw i serwisu producenta placu zabaw.

Słupki tablic należy przytwierdzić do fundamentu betonowego o wymiarach 30x30cm na głębokość 1,20m pod powierzchnią gruntu.

Lokalizację tablic przedstawiono na rysunku PZT. Szczegółowe rozwiązania przedstawiono na rys. A-05.

Opis zakończono dnia maj 2020r.




**Autor opracowania:**

**mgr inż. arch. Bogdan Ślusarczyk**

Uprawniony do projektowania w branży architektonicznej nr 577/KW/73

**mgr inż. Bogdan Ślusarczyk**  
ARCHITEKT - URBANISTA  
Uprawniony do projektowania  
wszelkich obiektów budowlanych  
i projektowania przestrzennego  
UPR. ARCH - BUD.NR 577/KW/73  
UPR. URBANISTYCZNE NR 111/87

# WIDOK I RZUT KARUZELI Z KIEROWNICĄ

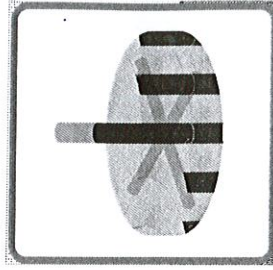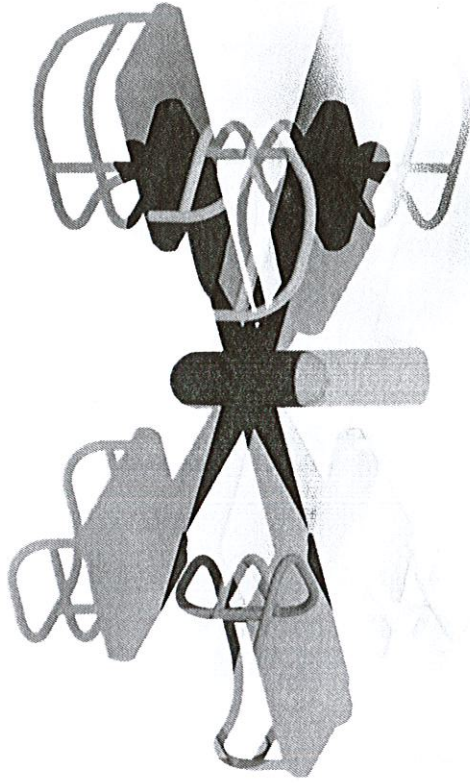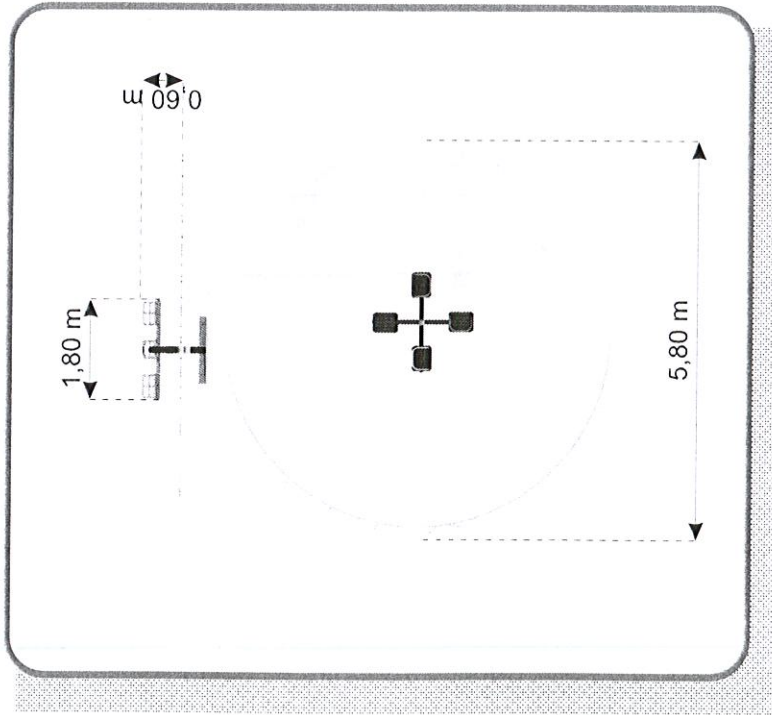

Mocowanie do podłoża bezpośrednio w gruncie

**KARUZELA Z KIEROWNICĄ**  
Oznaczenie na PZT /A/

PARAMETRY TECHNICZNE:  
Szerokość: 180 cm  
Długość: 180 cm  
Wysokość: 60 cm  
Wysokość swobodnego upadku: 60 cm  
Strefa bezpieczeństwa: 580x580 cm

Źródło:  
<http://www.plac zabawa frajda.pl/>

Wszelkie prawa zastrzeżone. Źródło: <http://www.plac zabawa frajda.pl/>  
Osobom trzecim tego rysunku lub jego części bez wyraźnego upoważnienia autora Biura Projektowego Draft (Dz.U. z 24/1994 poz. 83 art. 115-118)

Rewizje nr/data: Temat rewizji - krótki opis:

Jednostka Projektowa:  
**DRAFT ENGINEERS**  
Nazwa Inwestora:  
**DRAFT ENGINEERS sp. z o.o.**  
ul. Krakowska 21  
32-065 Krzeszowice  
www.biurodraft.com.pl  
e-mail: biuro@biurodraft.com.pl

Nazwa obiektu budowlanego:

Budowa elementów małej architektury w miejscu publicznym (urządzenia placu zabaw oraz tablicy informacyjnej)

Adres obiektu budowlanego:

**miejsowość Pasturka, gmina Pińczów**  
j. ewid. 260804\_5 Pińczów - obszar wiejski, 0025 Pasturka

Branża:

**ARCHITEKTURA**

Funkcja:

Imię i nazwisko:  
**mgr inż. arch. Bogdan Ślusarczyk**

Projektant:

Nr uprawnień i specjalizacja:  
**upr. bud. nr 577/KW/75**  
architektoniczne bez ograniczeń

Rysunek opracował:

Małgorzata Kalamacka

Nazwa Rysunku:

**WIDOK I RZUT KARUZELI Z KIEROWNICĄ**

Skala:

Nr rys. A-01



**Gmina Pińczów**  
ul. 3 Maja 10  
28-400 Pińczów

Nr projektu:  
**441/PA-K/06/2020**

Data opracowania:  
Podpis:

Nr działek inwestycji:  
**220/5**

2020  
maj


Nr rys. A-01



# WIDOK - BOCIANIE GNIAZDO



229 cm

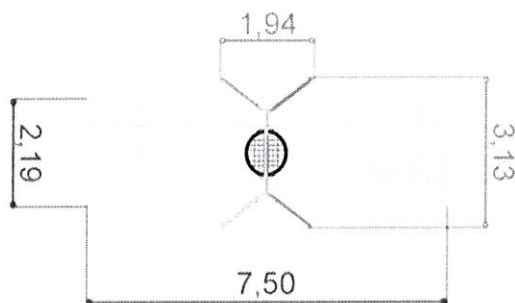




**KARUZELA Z KIEROWNICĄ**  
Oznaczenie na PZT /B/

PARAMETRY TECHNICZNE:

Szerokość : 194 cm  
Długość : 313 cm  
Wysokość : 229 cm  
Wysokość swobodnego upadku: 74 cm  
Strefa bezpieczeństwa: 219x750 cm



Źródł:  
[http /www.larslaj.pl/](http://www.larslaj.pl/)

Wszelkie prawa zastrzeżone. Niezgodnie z prawem reprodukcji lub udostępnienia osobom trzecim tego rysunku lub jego części. Bez wyraźnego upoważnienia autora Biura Projektowego Draft (Dz.U. 44/1994 poz.85 art. 115-118)	Rewizje nr/data:		Temat rewizji - krótki opis:	
	Jednostka Projektowa:		 <b>DRAFT ENGINEERS sp. z o.o.</b> ul. Krakowska 21 32-065 Krzeszowice e-mail: biuro@biurodraft.com.pl www.biurodraft.com.pl	
	Nazwa Inwestora:		 <b>Gmina Pińczów</b> ul. 3 Maja 10 28-400 Pińczów	
	Nazwa obiektu budowlanego:		Budowa elementów małej architektury w miejscu publicznym (urządzenia placu zabaw oraz tablicy informacyjnej)	
	Adres obiektu budowlanego:		<b>miejsowość Pasturka, gmina Pińczów</b> j. ewid 260804_5 Pińczów- obszar wiejski, 0025 Pasturka	
	Branża:		Stadium:	
	ARCHITEKTURA		PROJEKT TECHNICZNY	
	Funkcja:		Nr projektu:	
	Imię i nazwisko:		441/PA-K/06/2020	
	Projektant:		Podpis:	
mgr inż. arch. Bogdan Ślusarczyk				
Rysunek opracował:		Data opracowania:		
Małgorzata Kałamacka		2020 maj		
Nazwa Rysunku:		Skala:		
WIDOK - BOCIANIE GNIAZDO		Nr rys. A-02		

# WIDOK - HUŚTAWKA



Mocowanie do podłoża bezpośrednio w gruncie

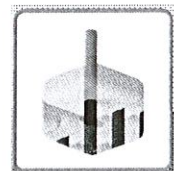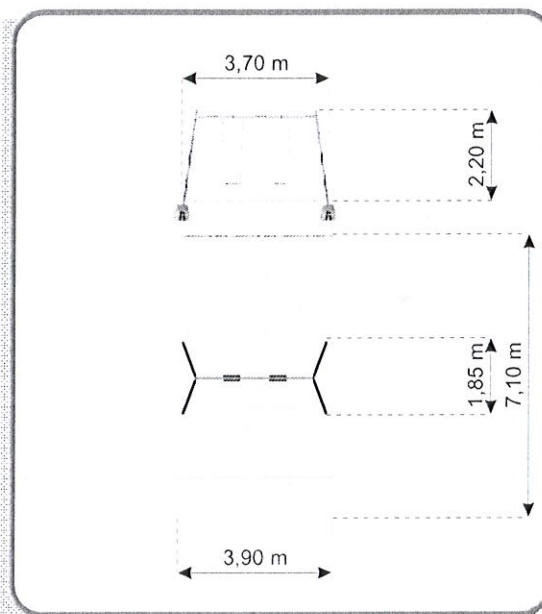

**HUŚTAWKA**  
Oznaczenie na PZT **IC/**



PARAMETRY TECHNICZNE:  
Szerokość : 185 cm  
Długość : 370 cm  
Wysokość : 220 cm  
Wysokość swobodnego upadku: 93 cm  
Strefa bezpieczeństwa: 710x390 cm

Źródł:  
[http /www.plac zabaw frajda.pl/](http://www.plac zabaw frajda.pl/)

Wszelkie prawa zastrzeżone. Licznie z prawami reprodukcji lub udostępnienia osobom trzecim tego rysunku lub jego części bez wyrażonego upoważnienia autora Biura Projektowego Draft (Dz.U. 247/1954 poz.83 art.115-118)

Rewizje nr/data:		Temat rewizji - krótki opis:	
Jednostka Projektowa:		<b>DRAFT ENGINEERS sp. z o.o.</b>	
Nazwa Inwestora:	ul. Krakowska 21 32-065 Krzeszowice www.biurodraft.com.pl		<b>Gmina Pińczów</b> ul. 3 Maja 10 28-400 Pińczów
Nazwa obiektu budowlanego:	Budowa elementów małej architektury w miejscu publicznym (urządzenia placu zabaw oraz tablicy informacyjnej)		
Adres obiektu budowlanego:	<b>miejscowość Pasturka, gmina Pińczów</b> j. ewid 260804_5 Pińczów- obszar wiejski, 0025 Pasturka		Nr działek inwestycji: <b>220/5</b>
Branża:	<b>ARCHITEKTURA</b>	Stadium:	<b>PROJEKT TECHNICZNY</b>
Funkcja:	Imię i nazwisko:	Nr uprawnień i specjalizacja:	Nr projektu: <b>441/PA-K/06/2020</b>
Projektant:	<b>mgr inż. arch. Bogdan Ślusarczyk</b>	<b>upr. bud. nr 577/KW/73</b> architektoniczne bez ograniczeń	Podpis: 
Rysunek opracował:	Nazwa Rysunku:	<b>WIDOK - HUŚTAWKA</b>	Data opracowania: <b>2020 maj</b>
Małgorzata Kałamačka		Skala:	Nr rys. <b>A-03</b>

**WIDOK - BUJAK**

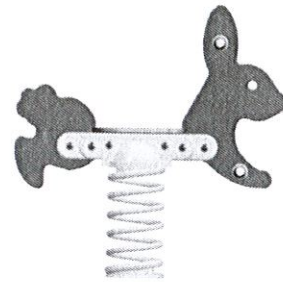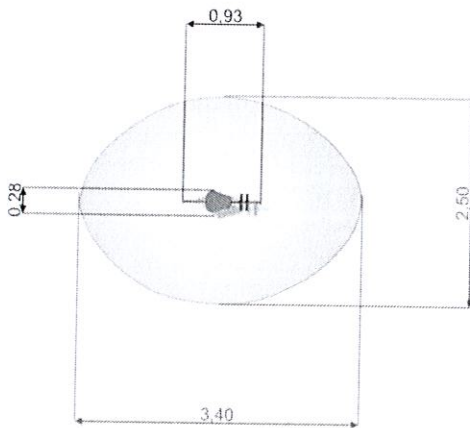

93 cm

Źródło:  
[http /www.larslaj.pl/](http://www.larslaj.pl/)

**KARUZELA Z KIEROWNICĄ**  
Oznaczenie na PZT /D/

PARAMETRY TECHNICZNE:  
Szerokość : 28 cm  
Długość : 93 cm  
Wysokość: 93 cm  
Wysokość swobodnego upadku: 93 cm  
Strefa bezpieczeństwa: 250x340 cm


Wszelkie prawa zastrzeżone. Łączenie z prawami reprodukcji lub udostępniania osobom trzecim tego rysunku lub jego części bez wyraźnego upoważnienia autora Biura Projektowego Draft (Dz.U. z 4/1994, poz. 85, art. 115-118)

Rewizje nr/data:		Temat rewizji - krótki opis:	
Jednostka Projektowa:	<b>DRAFT ENGINEERS</b>	<b>DRAFT ENGINEERS sp. z o.o.</b>	
Nazwa Inwestora:		ul. Krakowska 21	
		32-065 Krzeszowice	
		e-mail: biuro@biurodraft.com.pl	www.biurodraft.com.pl
Nazwa obiektu budowlanego:	Budowa elementów małej architektury w miejscu publicznym (urządzenia placu zabaw oraz tablicy informacyjnej)		
Adres obiektu budowlanego:	miejsowość Pasturka, gmina Pińczów		Nr działek inwestycji: <b>220/5</b>
	j. ewid 260804_5 Pińczów- obszar wiejski, 0025 Pasturka		
Branża:	<b>ARCHITEKTURA</b>	Stadium:	<b>PROJEKT TECHNICZNY</b>
Funkcja:	Imię i nazwisko:	Nr uprawnień i specjalizacja:	Nr projektu: <b>441/PA-K/06/2020</b>
Projektant:	<b>mgr inż. arch. Bogdan Ślusarczyk</b>	<b>upr. bud. nr 577/KW/73</b> architektoniczne bez ograniczeń	Podpis:
			Data opracowania: <b>2020 maj</b>
Rysunek opracował: <b>Małgorzata Kałamacka</b>	Nazwa Rysunku: <b>WIDOK - BUJAK</b>	Skala:	Nr rys. <b>A-04</b>




# WIDOK - TALICA INFORMACYJNA





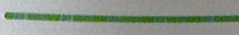

Rewizje nr/data:		Temat rewizji - krótki opis:	
Jednostka Projektowa:	 <b>DRAFT ENGINEERS sp. z o.o.</b>		<b>Gmina Pińczów</b>
Nazwa Inwestora:	ul. Krakowska 21 32-065 Krzeszowice www.biurodraft.com.pl		<b>ul. 3 Maja 10</b> <b>28-400 Pińczów</b>
Nazwa obiektu budowlanego:	Budowa elementów małej architektury w miejscu publicznym (urządzenia placu zabaw oraz tablicy informacyjnej)		
Adres obiektu budowlanego:	<b>miejsowość Pasturka, gmina Pińczów</b> j. ewid 260804_5 Pińczów - obszar wiejski, 0025 Pasturka		Nr działek inwestycji: <b>220/5</b>
Branża:	<b>ARCHITEKTURA</b>	Stadium:	<b>PROJEKT TECHNICZNY</b>
Funkcja:	Imię i nazwisko:	Nr uprawnień i specjalizacja:	Podpis:
Projektant:	<b>mgr inż. arch. Bogdan Ślusarczyk</b>	<b>upr. bud. nr 577/KW/73</b> architektoniczne bez ograniczeń	
Rysunek opracował:	Nazwa Rysunku:	Skala:	Data opracowania:
Małgorzata Kałamacka	<b>WIDOK -TABLICA INFORMACYJNA</b>		<b>2020</b> <b>maj</b>
			Nr rys. <b>A-05</b>

Wszelkie prawa zastrzeżone łącznie z prawem reprodukcji lub udostępniania osobom trzecim tego rysunku lub jego części bez wyjątku, upoważnienia autora Biura Projektowego Draft (Dz. U. 24/1994, poz.83 art. 115-118)



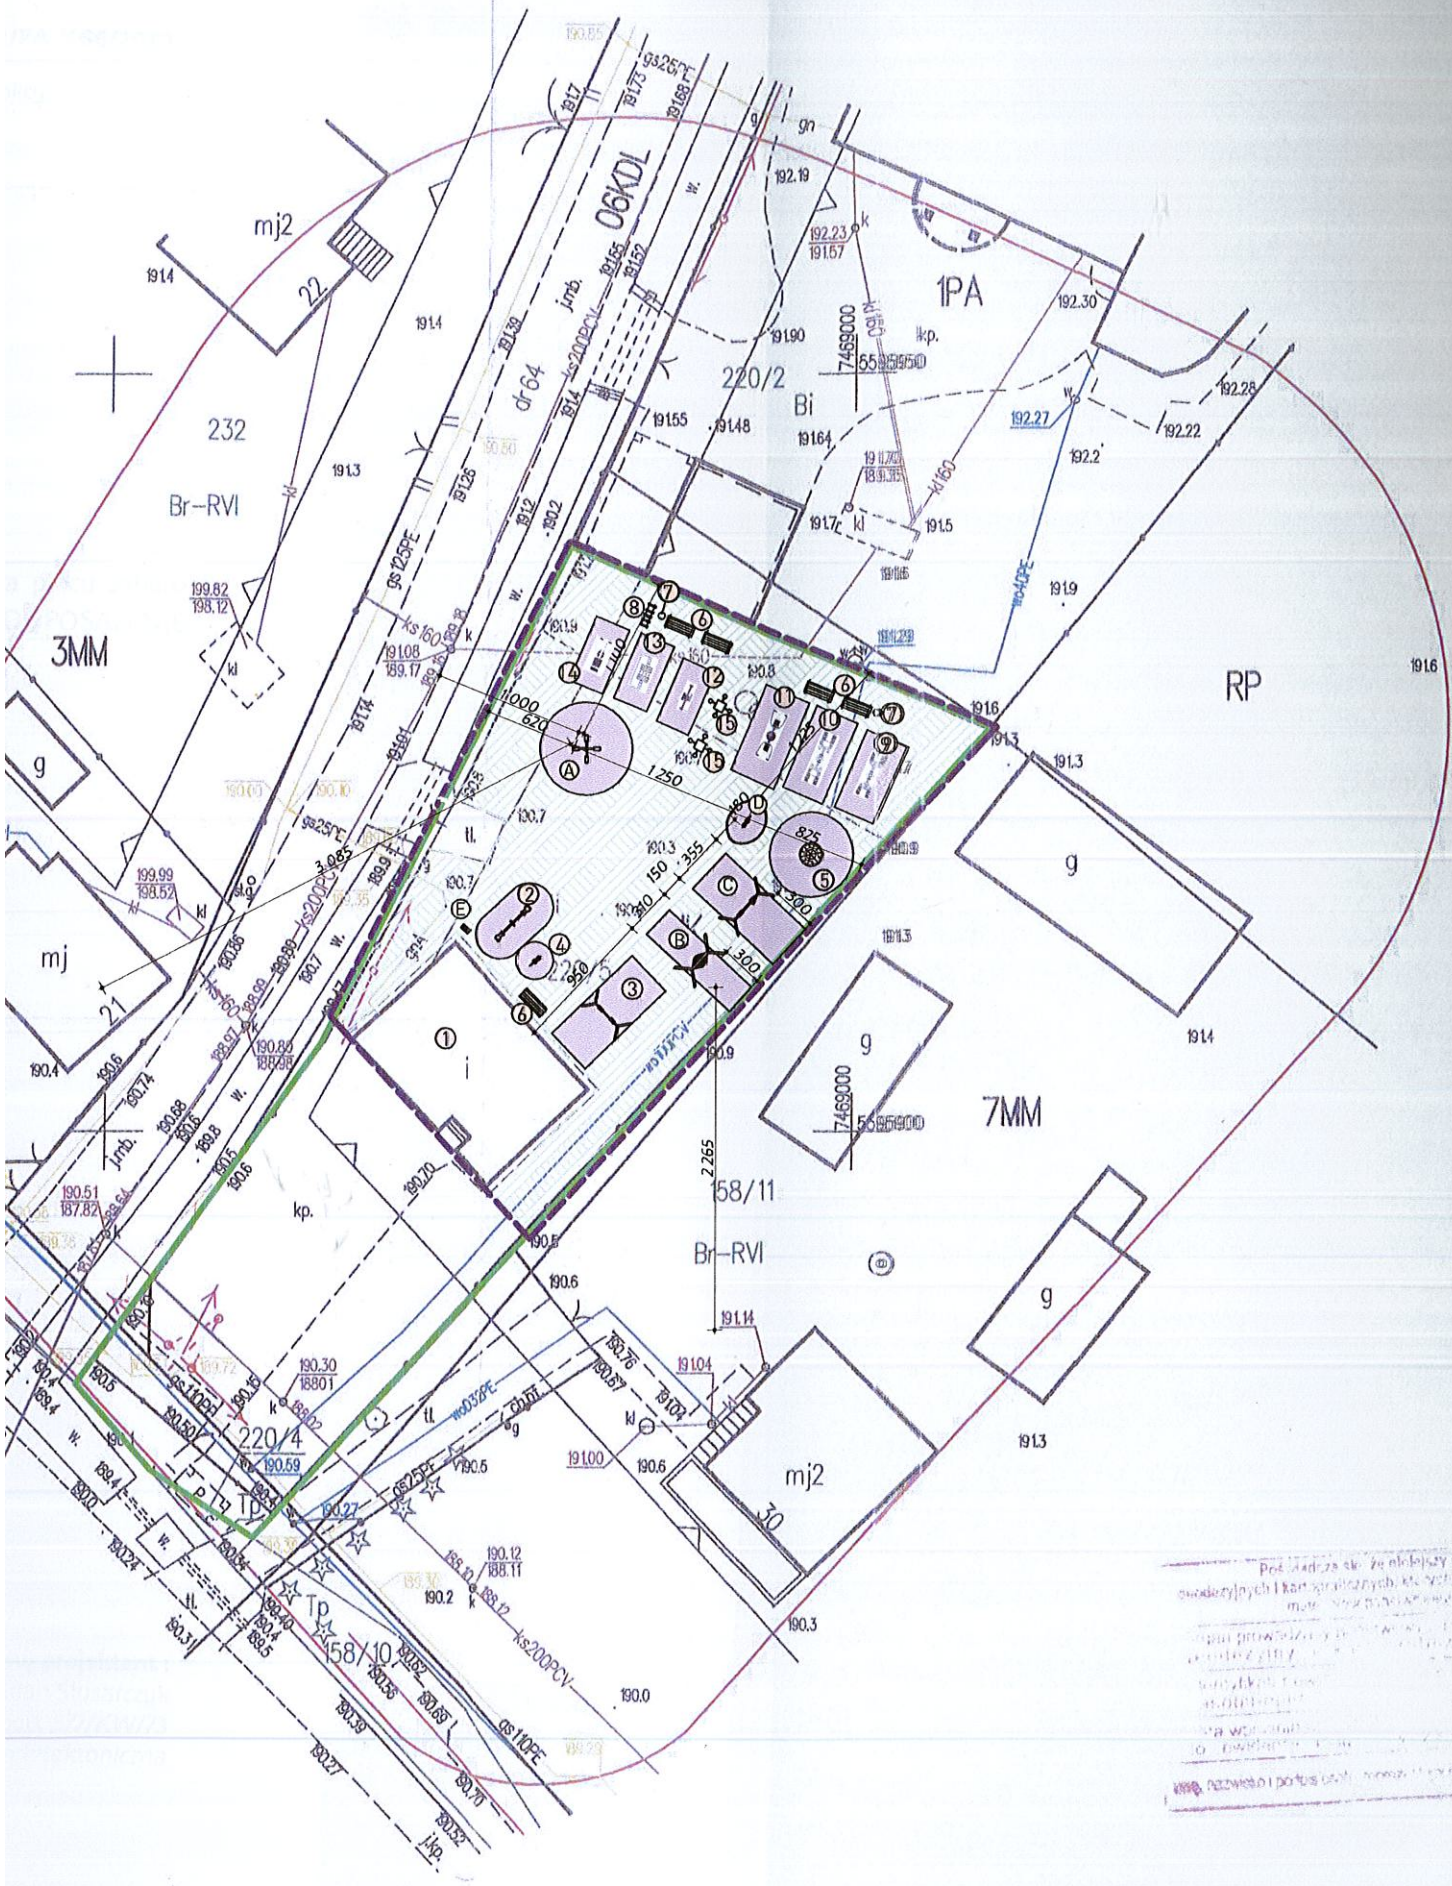

**OZNACZENIA:**

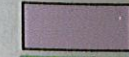-  Strefa bezpieczna
-  Istniejący teren zielony
-  Granica działki nr 220/5
-  Zakres inwestycji

**ISTNIEJĄCE ZAGOSPODAROWANIE**

- ① Budynek
- ② Huśtawka /wagowa/
- ③ Huśtawka /podwójna/
- ④ Bujak
- ⑤ Karuzela z kierownicą
- ⑥ Ławka 4 szt
- ⑦ Kosz na śmieci 2 szt
- ⑧ Stojak na rowery 1 szt
- ⑨ Steper fit B19 1 szt
- ⑩ Pajacyk fit B26 1 szt
- ⑪ Wyciąg górny B02 1 szt
- ⑫ Orbitrek fit B11 1 szt
- ⑬ Biegacz fit B04 1 szt
- ⑭ Wioślarz fit B31 1 szt
- ⑮ Szachownica B21 2 szt

**PROJEKTOWANE URZĄDZENIA**

- (A) Karuzela 1 szt.
- (B) Bocianie gniazdo 1 szt.
- (C) Huśtawka /dla małych i dużych dzieci 1 szt.
- (D) Bujak 1 szt.
- (E) Tablica informacyjna 1 szt.

Potwierdzam za zgodność z oryginałem  
29 MAJ 2020  
dnia \_\_\_\_\_ miejscowość \_\_\_\_\_

*mgr inż. Bogdan Ślusarczyk*  
ARCHITEKT - URBANISTA  
Uprawniony do projektowania  
wszelkich obiektów budowlanych  
i projektowania przestrzennego  
UPR. ARCH - BUD.NR 577/KW/73  
UPR. URBANISTYCZNE NR 111/87

Podpisano: \_\_\_\_\_  
P. 2608.1020.139  
2020-03-16

Z up. STARSZY  
GEODETA POWIATOWY

*mgr inż. Jacek...*

Wszystkie prawa zastrzeżone. Nie wolno kopiować, rozpowszechniać, reprodukcji lub udostępniania osobom trzecim tego rysunku lub jego części bez wyrażonego upoważnienia autorskiego Biura Projektowego Draft (Sp. z o.o.)	Rewizje nr/data: _____ Temat rewizji - krótki opis: _____		Gmina ul. 3 28-40	
	Jednostka Projektowa: <b>DRAFT ENGINEERS sp. z o.o.</b> ul. Krakowska 21 32-065 Krzeszowice www.biurodraft.com.pl			
	Nazwa Inwestora: _____ e-mail: biuro@biurodraft.com.pl			
	Nazwa obiektu budowlanego: <b>Budowa elementów małej architektury w miejscu publicznym (urządzenia placu zabaw oraz tablicy informacyjnej)</b>			Nr działek inwestycji: _____
	Adres obiektu budowlanego: <b>miejscowość Pasturka, gmina Pińczów</b> j. ewid 260804_5 Pińczów-obszar wiejski, 0025 Pasturka			Nr projektu: _____
Branża: <b>ARCHITEKTURA</b>	Stadium: <b>PROJEKT TECHNICZNY</b>	Nr uprawnień i specjalizacja: _____	Podpis: _____	
Funkcja: <b>Imię i nazwisko:</b> _____	<b>mgr inż. arch. Bogdan Ślusarczyk</b> upr. bud. nr 577/KW/73 architektoniczne bez ograniczeń	Skala: 1:500		
Projektant: _____	Nazwa Rysunku: <b>PROJEKT ZAGOSPODAROWANIA TERENU</b>	Skala: 1:500		
Rysunek opracował: _____ Materiał: _____	Nazwa Rysunku: _____	Skala: 1:500		