

Tytuł projektu: Budowa elementów małej architektury w miejscu publicznym (urządzenia placu zabaw oraz tablicy informacyjnej)

Inwestor: Gmina Pińczów, ul. 3 Maja 10, 28-400 Pińczów

OPIS TECHNICZNY DO PROJEKTU ARCHITEKTONICZNEGO

CELI I ZAKRES OPRACOWANIA:

Budowa elementów małej architektury w miejscu publicznym (urządzenia placu zabaw oraz tablicy informacyjnej) w ramach realizacji projektu inwestycyjnego „Doposażenie placu zabaw ” na dz. nr 106 w miejscowości Zakrzów gm. Pińczów.

INWESTOR:

Gmina Pińczów

ul. 3 Maja 10
28-400 Pińczów

LOKALIZACJA:

Dz. nr 106, zlokalizowana w miejscowości Zakrzów, obręb 0040 Zakrzów,
gmina Pińczów, powiat pińczowski, województwo świętokrzyskie

Główny projektant :

mgr inż. arch. Bogdan Ślusarczyk
upr. bud. 577/KW/73
spec. architektoniczna

Tytuł projektu: Budowa elementów małej architektury w miejscu publicznym (urządzenia placu zabaw oraz tablicy informacyjnej)

Inwestor: Gmina Pińczów, ul. 3 Maja 10, 28-400 Pińczów

Projekt techniczny stanowi dokumentację niezbędną w zakresie formalnym i technicznym przedstawiającą rozwiązania techniczno-materiałowe oraz określającą lokalizację projektowanej budowy w zakresie niezbędnego opisu, rysunków i szkiców technicznych wymaganych na podstawie art. 30 ust. 3 *Ustawa Prawo Budowlane z dnia 7 lipca 1994r. (Dz. u. 2018 poz. 1202 t.j.)*. Projekt Techniczny nie jest projektem budowlanym w myśl przepisów powyższej ustawy i nie podlega wymaganiom zawartym w przepisach szczegółowych. *Rozporządzenie Ministra Transportu, Budownictwa i Gospodarki Morskiej z dnia 25 kwietnia 2012r. w sprawie szczegółowego zakresu i formy projektu budowlanego (Dz. U. 2012 poz. 462)*

I. DANE OGÓLNE INWESTYCJI

ZAMIERZENIE INWESTYCYJNE:

Zamierzenie inwestycyjne obejmuje:

- Instalacja urządzeń placu zabaw,

INWESTOR:

Gmina Pińczów ul. 3 Maja 10, 28-400 Pińczów

LOKALIZACJA:

Dz. nr 106, zlokalizowana w miejscowości Zakrzów

II. PRZEDMIOT I ZAKRES OPRACOWANIA

Przedmiot opracowania obejmuje:

1. Projekt instalacji urządzeń placu zabaw oraz tablicy informacyjnej,

W zakresie opracowania, stosowane rozwiązania projektowe przedstawiono w postaci opisu technicznego, wykonania poszczególnych obiektów, a także związanych z tym robót budowlanych, wymagań konstrukcyjno-materiałowych, a także niezbędnych schematów i rysunków umożliwiających sprawne wykonanie robót.

III. PODSTAWA PRAWNA OPRACOWANIA

- Umowa z Zamawiającym: Gminą Pińczów
- Wytyczne projektowe
- Wizja w terenie
- Dz.U.2018.0.1202 t.j. - Ustawa z dnia 7 lipca 1994 r. - Prawo budowlane art. 29 ust. 1 p. 2d
- Dz.U.2018.0.1202 t.j. - Ustawa z dnia 7 lipca 1994 r. - Prawo budowlane art. 29 ust. 1 p. 22
- Wytyczne szczegółowe producenta przykładowo zastosowanych urządzeń i materiałów

IV. OPIS STANU ISTNIEJĄCEGO

Działka o nr 106 w zakresie inwestycji jest działką niezabudowaną. Na działce objętej zakresem znajdują się urządzenia placu zabaw: huśtawka, bujak oraz huśtawka -waga, porośnięta jest zielenią niską oraz wysoką.

V. OPIS PROJEKTOWANYCH OBIEKTÓW

1. Wyposażenie placu zabaw

Zaprojektowano łącznie 1 urządzenie:

- huśtawka podwójna dla małych dzieci 1 szt



R. Dudek D. Biafas ul. Krakowska 21 32-065 Krzeszowice

tel. (12) 282 41 12 fax. (12) 282 41 10 e-biuro@biurodraft.com.pl www.biurodraft.com.pl

Tytuł projektu: Budowa elementów małej architektury w miejscu publicznym (urządzenia placu zabaw oraz tablicy informacyjnej)

Inwestor: **Gmina Pińczów**, ul. 3 Maja 10, 28-400 Pińczów

PARAMETRY TECHNICZNE:

Szerokość : 325 cm

Długość: 192 cm

Wysokość: 243 cm

Wysokość swobodnego upadku: 73 cm

Strefa bezpieczeństwa: 740x325 cm

Projektowane urządzenie jest urządzeniem wolnostojącym. Szczegółowe rozwiązania przedstawiono na rys. A-01

2. Tablice informacyjne

Projektuje się jedną tablicę informacyjną odnoszącą się do regulaminu placu zabaw. Tablica informacyjna placu zabaw powinna zawierać informacje: Zawiera instrukcje użytkowania, adres placu i telefony alarmowe oraz kontaktowe do administratora placu zabaw i serwisu producenta placu zabaw.

Słupki tablic należy przytwierdzić do fundamentu betonowego o wymiarach 30x30cm na głębokość 1,20m pod powierzchnią gruntu. Lokalizację tablic przedstawiono na rysunku PZT. Szczegółowe rozwiązania przedstawiono na rys. A-02.

Opis zakończono dnia maj 2020r.


Autor opracowania:

mgr inż. arch. Bogdan Ślusarczyk

Uprawniony do projektowania w branży architektonicznej nr 577/KW/73

mgr inż. Bogdan Ślusarczyk
ARCHITEKT - URBANISTA
Uprawniony do projektowania
wszelkich obiektów budowlanych
i projektowania przestrzennego
UPR. ARCH - BUD.NR 577/KW/73
UPR. URBANISTYCZNE NR 111/87

WIDOK HUŚTAWKI

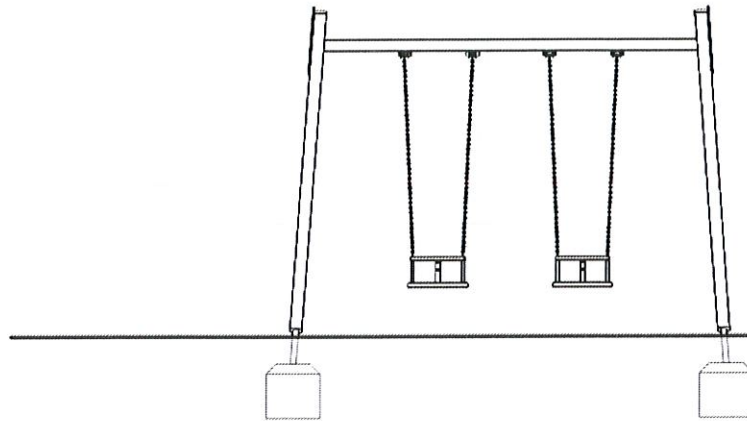


+2,43

+2,19

+0,40

±0,00

-0,60

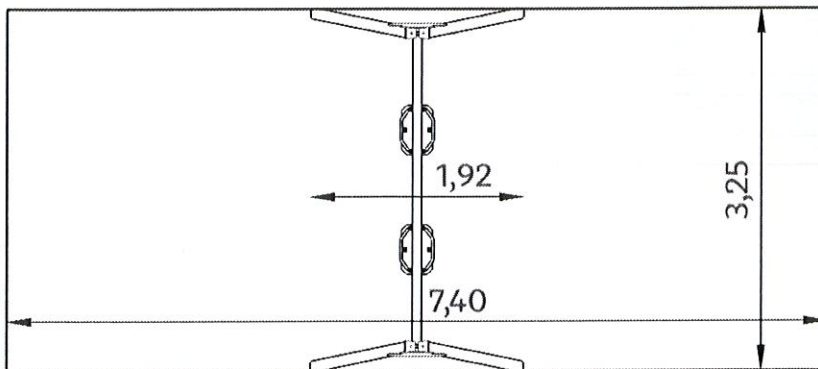

HUŚTAWKA podwójna Maluch 10019C
Oznaczenie na PZT **IAI**

PARAMETRY TECHNICZNE:

Szerokość: 325 cm
Długość: 192 cm
Wysokość: 243 cm
Wysokość swobodnego upadku: 73 cm
Strzela bezpieczeństwa: 740x325 cm

Źródł:
<http://www.koloroweplac zabaw.com.pl>

Wszelkie prawa zastrzeżone. Łączenie z prawem reprodukcji i lub udostępnienia osobom trzecim tego rysunku lub jego części bez wyraźnego upoważnienia autora Biura Projektowego Draft (Dz.U. 24/1994 poz.83 art. 115-118)

Rewizje nr/data:		Temat rewizji - krótki opis:	
Jednostka Projektowa:		 DRAFT ENGINEERS sp. z o.o. ul. Krakowska 21 32-065 Krzeszowice e-mail: biuro@biurodraft.com.pl www.biurodraft.com.pl	
Nazwa Inwestora:			
Nazwa obiektu budowlanego:		Budowa elementów małej architektury w miejscu publicznym (urządzenia placu zabaw oraz tablicy informacyjnej)	
Adres obiektu budowlanego:		miejscowość Zakrzów, gmina Pińczów J. ewid 260804_5 Pińczów- obszar wierejski, 0040 Zakrzów	
Branża:		Stadium:	Nr działek inwestycji:
ARCHITEKTURA		PROJEKT TECHNICZNY	106
Funkcja:		Nr uprawnień i specjalizacja:	Nr projektu:
Imię i nazwisko:		upr. bud. nr 577/KW/73 architektoniczne bez ograniczeń	442/PA-K/06/2020
Projektant:		mgr inż. arch. Bogdan Ślusarczyk	Podpis:
			
Rysunek opracował:		Skala:	
Małgorzata Kałamačka		WIDOK HUŚTAWKI	
Nazwa Rysunku:		Nr rys. A-01	

WIDOK - TALICA INFORMACYJNA




Wszelkie prawa zastrzeżone łącznie z prawem reprodukcji lub udostępnienia osobom trzecim tego rysunku lub jego części bez zezwolenia powołanym autorem Biura Projektowego Draft (Dz.U. 2471994, pkt. 85, art. 115-116)

Rewizje nr/data:		Temat rewizji - krótki opis:	
Jednostka Projektowa:	 DRAFT ENGINEERS sp. z o.o.	ul. Krakowska 21 32-065 Krzeszowice www.biurodraft.com.pl	
Nazwa Inwestora:	Gmina Pińczów ul. 3 Maja 10 28-400 Pińczów		
Nazwa obiektu budowlanego:	Budowa elementów małej architektury w miejscu publicznym (urządzenia placu zabaw oraz tablicy informacyjnej)		
Adres obiektu budowlanego:	miejsowość Zakrzów, gmina Pińczów j. ewid 260804_5 Pińczów- obszar wierejski, 0040 Zakrzów		Nr działek inwestycji: 106
Branża:	ARCHITEKTURA	Stadium:	PROJEKT TECHNICZNY
Funkcja:	Imię i nazwisko:	Nr uprawnień i specjalizacja:	Nr projektu: 442/PA-K/06/2020
Projektant:	mgr inż. arch. Bogdan Ślusarczyk	upr. bud. nr 577/KW/73 architektoniczne bez ograniczeń	Podpis:  Data opracowania: 2020 maj
Rysunek opracował: Małgorzata Kałamacka	Nazwa Rysunku:	WIDOK - TABLICA INFORMACYJNA	
		Skala:	Nr rys. A-02

PROJEKT ZAGOSPODAROWANIA TERENU

SKALA

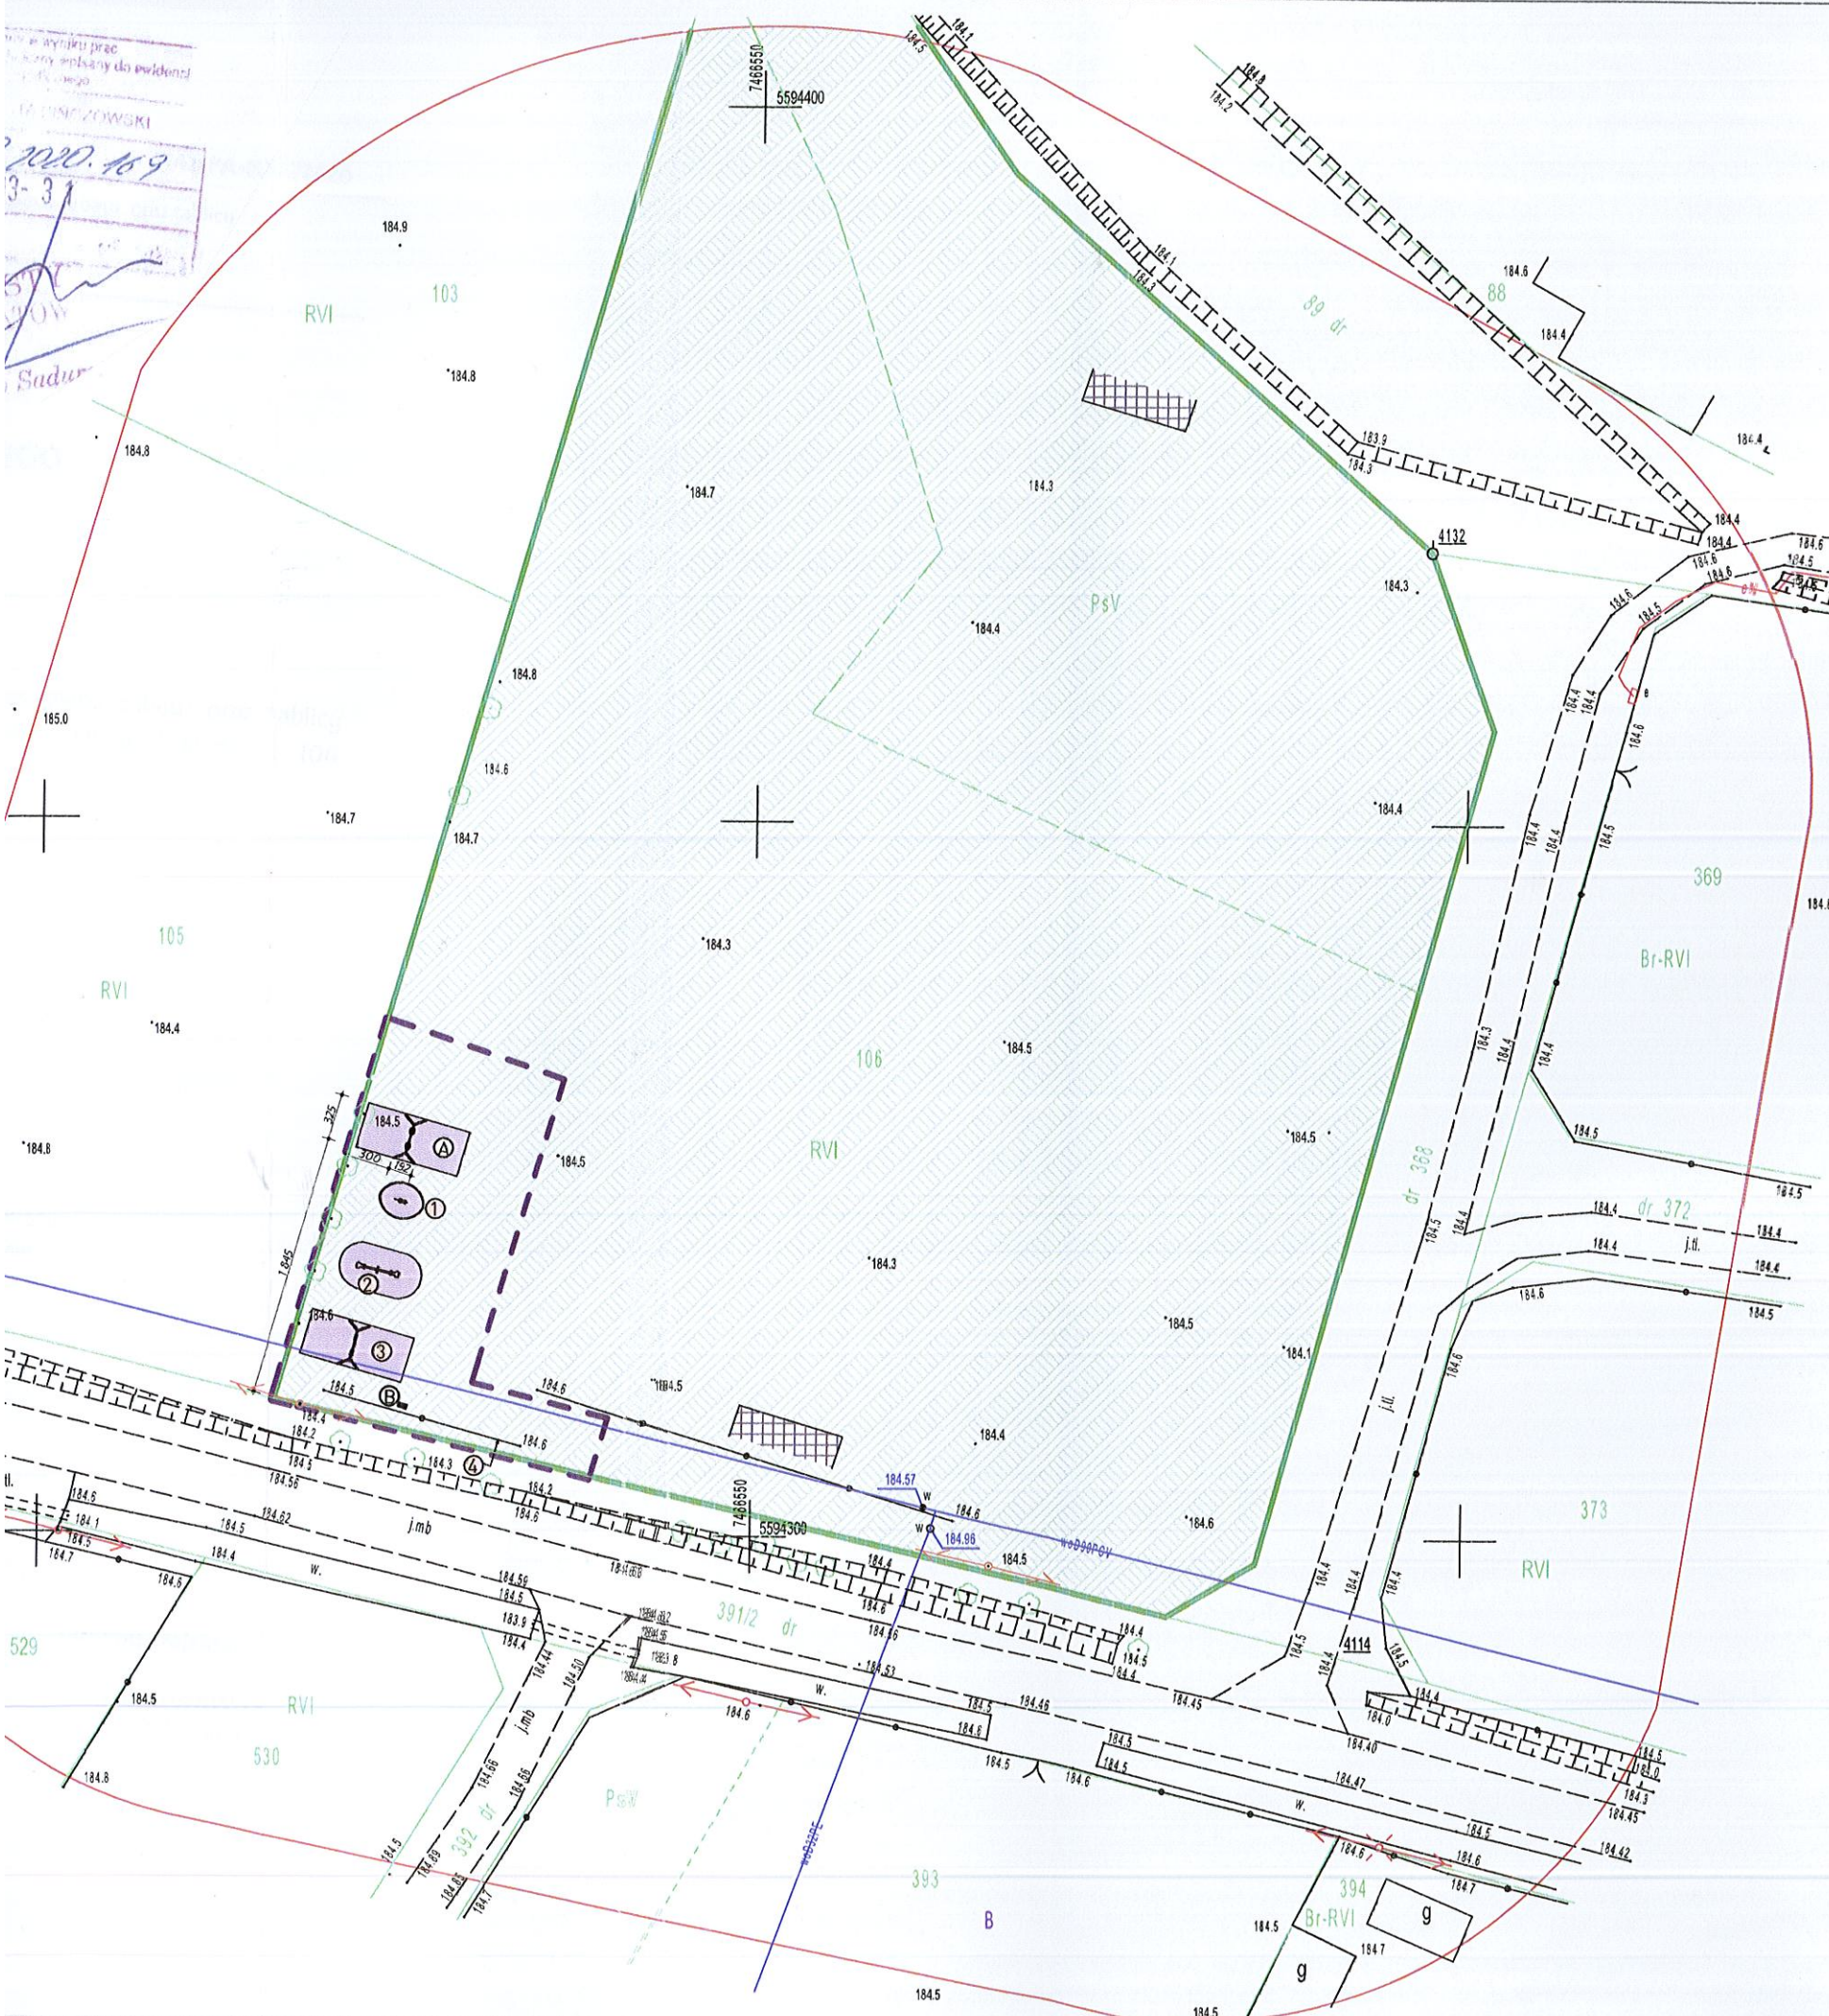

OZNACZENIA:

- Istniejący teren zielony
- Strefa bezpieczna
- Granica działki nr 106
- Zakres inwestycji

ISTNIEJĄCE URZĄDZENIA w zakresie inwestycji

- ① Bujak /rowerek/
- ② Huśtawka /wagowa/
- ③ Huśtawka /podwójna/
- ④ Ogrodzenie oraz piłkochwyty

PROJEKTOWANE URZĄDZENIA

- Ⓐ Huśtawka /podwójna/ dla małych dzieci 1 szt.
- Ⓑ Tablica informacyjna 1 szt.

Potwierdzam za zgodność z oryginałem
 29 MAJ 2020
 dnia miejscowość

mgr inż. Bogdan Ślusarczyk
 ARCHYTEKT - URBANISTA
 Uprawniony do projektowania
 wszelkich obiektów budowlanych
 i projektowania przestrzennego
 UPR. ARCH - BUD. NR 577/KW/
 UPR. URBANISTYCZNE NR 111

Rysunek opracował: Małgorzata Kałamačka		Nazwa Rysunku: PROJEKT ZAGOSPODAROWANIA TERENU		Skala: 1:500		Nr rys.	
Rysunek opracował: Małgorzata Kałamačka		Nazwa Rysunku: PROJEKT ZAGOSPODAROWANIA TERENU		Skala: 1:500		Nr rys.	
Jednostka Projektowa: DRAFT ENGINEERS sp. z o.o.		ul. Krakowska 21 32-065 Krzeszowice www.biurodraft.com.pl		 Gmina Pińczów ul. 3 Maja 10 28-400 Pińczów		Nr projektu: 442/PA-K/06/	
Nazwa obiektu budowlanego: Budowa elementów małej architektury w miejscu publicznym (urządzenia placu zabaw oraz tablicy informacyjnej)		Adres obiektu budowlanego: miejscowość Zakrzów, gmina Pińczów j. ewid 260804_5 Pińczów- obszar wsi, 0040 Zakrzów				Nr działek inwestycji:	
Adres obiektu budowlanego:		miejscowość Zakrzów, gmina Pińczów		Nr działek inwestycji:		Podpis:	
Branża: ARCHITEKTURA		Stadium: PROJEKT BUDOWLANY		Nr uprawnień i specjalizacja: upr. bud. nr 577/KW/73 architektoniczne bez ograniczeń		Data:	
Projektant: mgr inż. arch. Bogdan Ślusarczyk		Imię i nazwisko:		Data:		Data:	