



Wydruk mapy

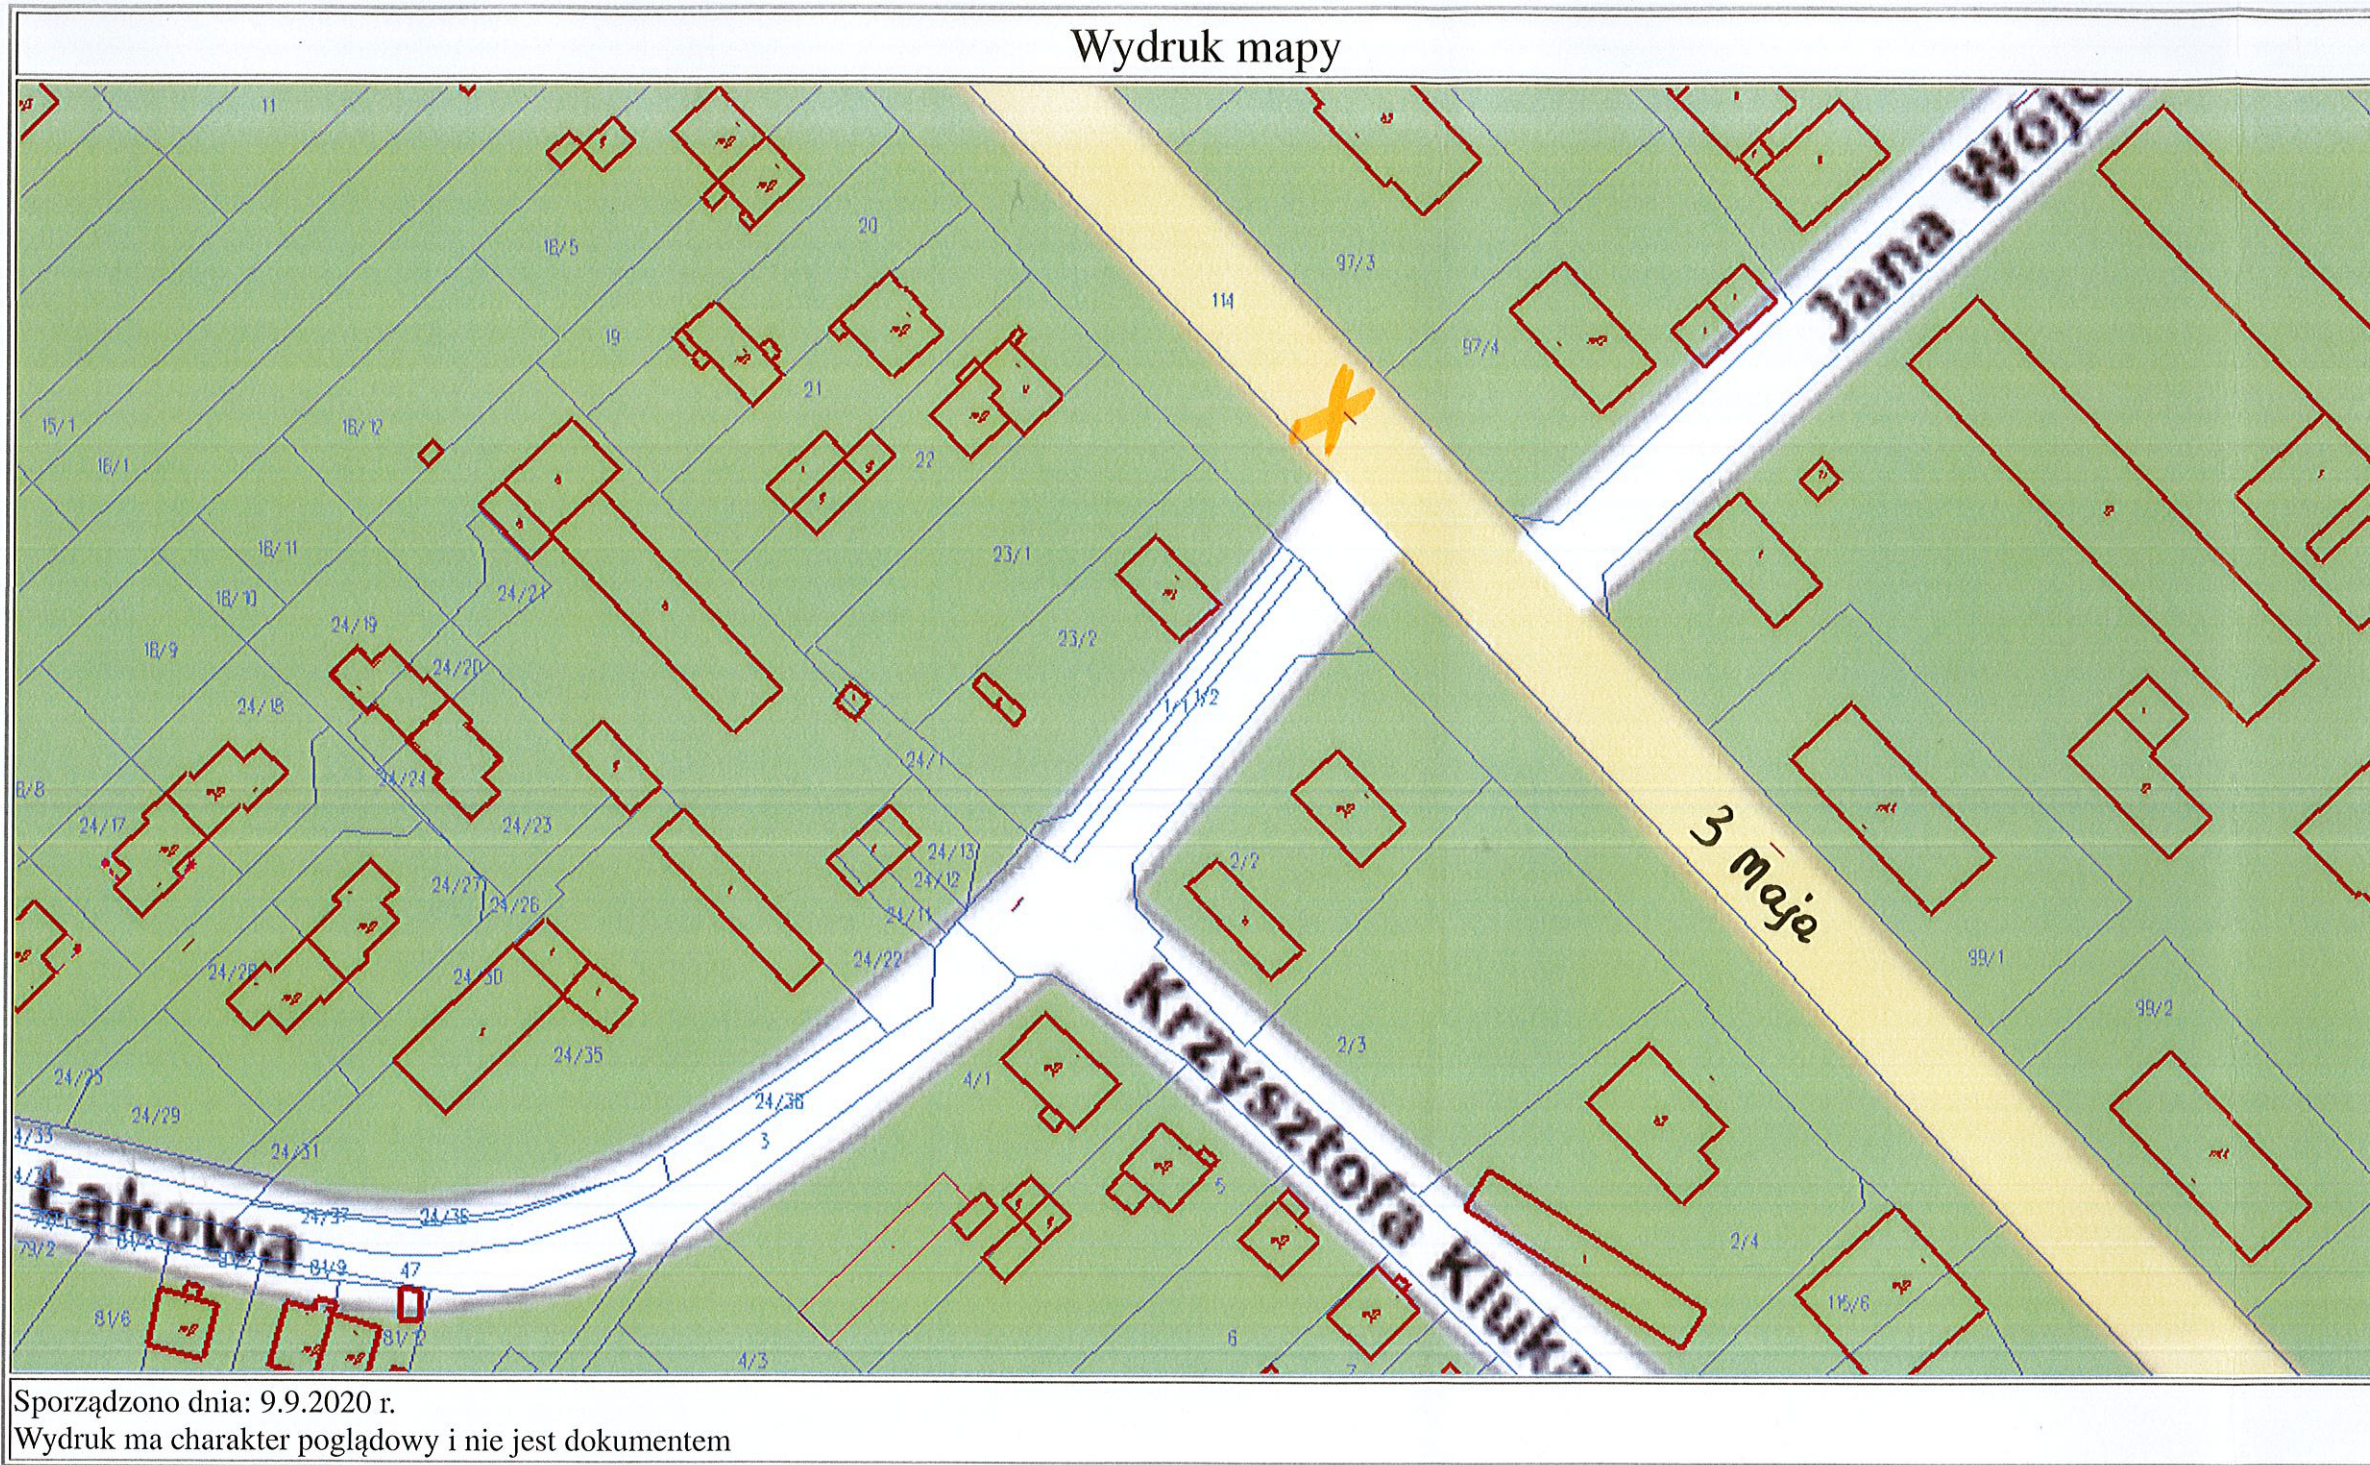

X - lokalizacja przejścia dla pieszych planowanego do modernizacji PINCZÓW

Wydruk mapy

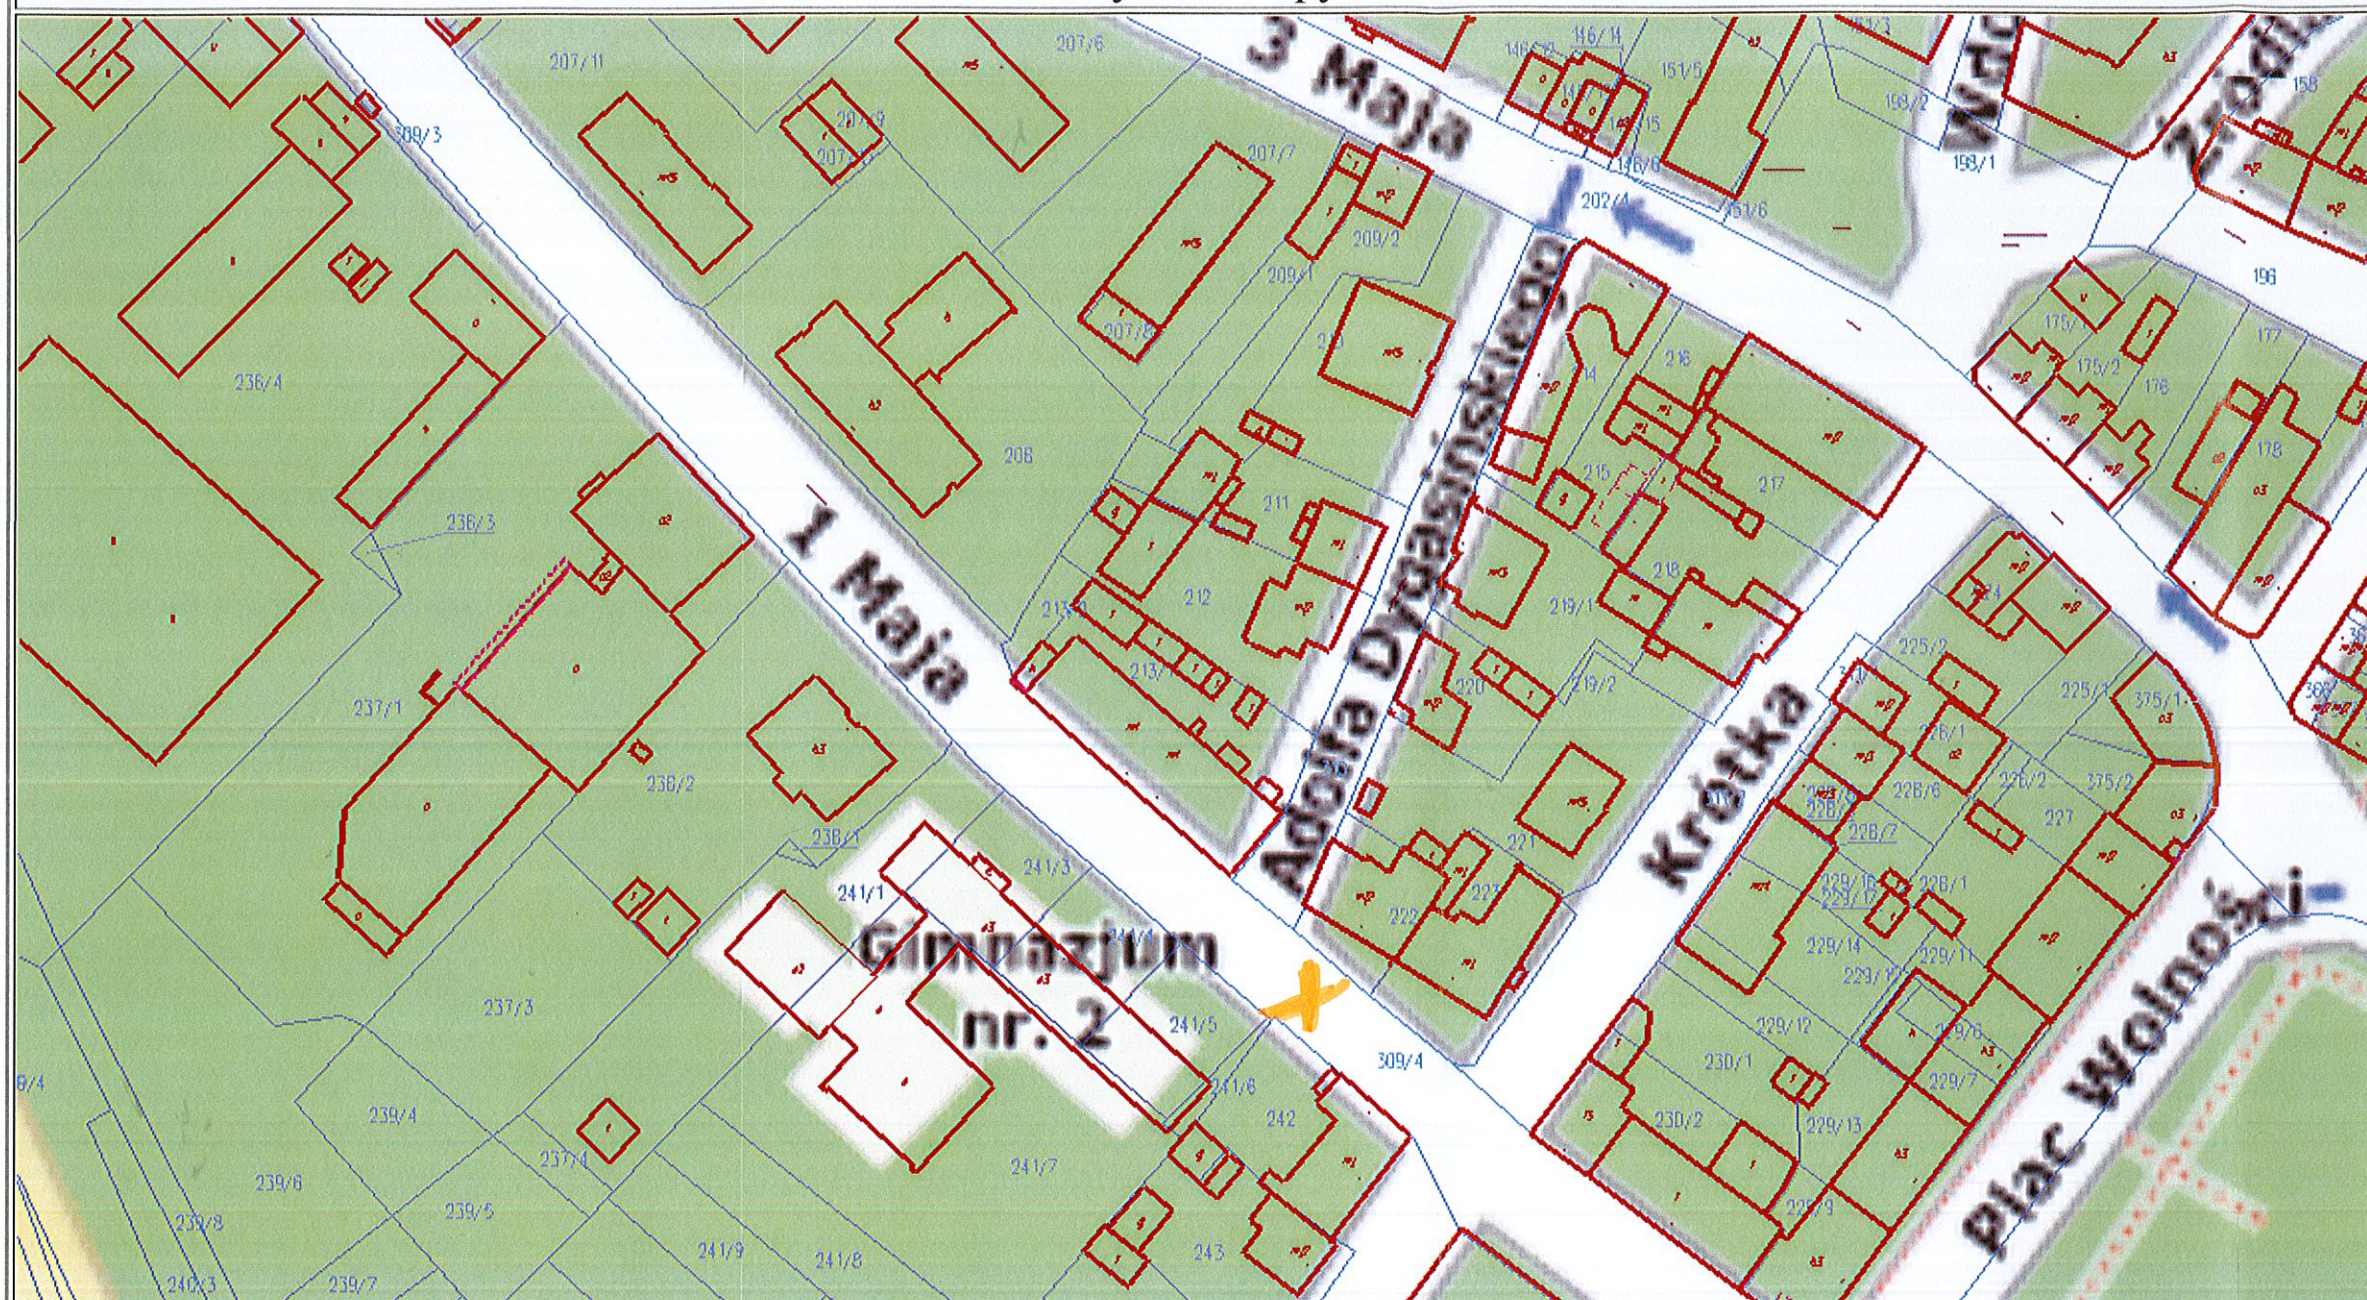


Sporządzono dnia: 9.9.2020 r.

Wydruk ma charakter poglądowy i nie jest dokumentem

X - lokalizacja przejścia dla pieszych planowanego do modernizacji Pinczów

Wydruk mapy

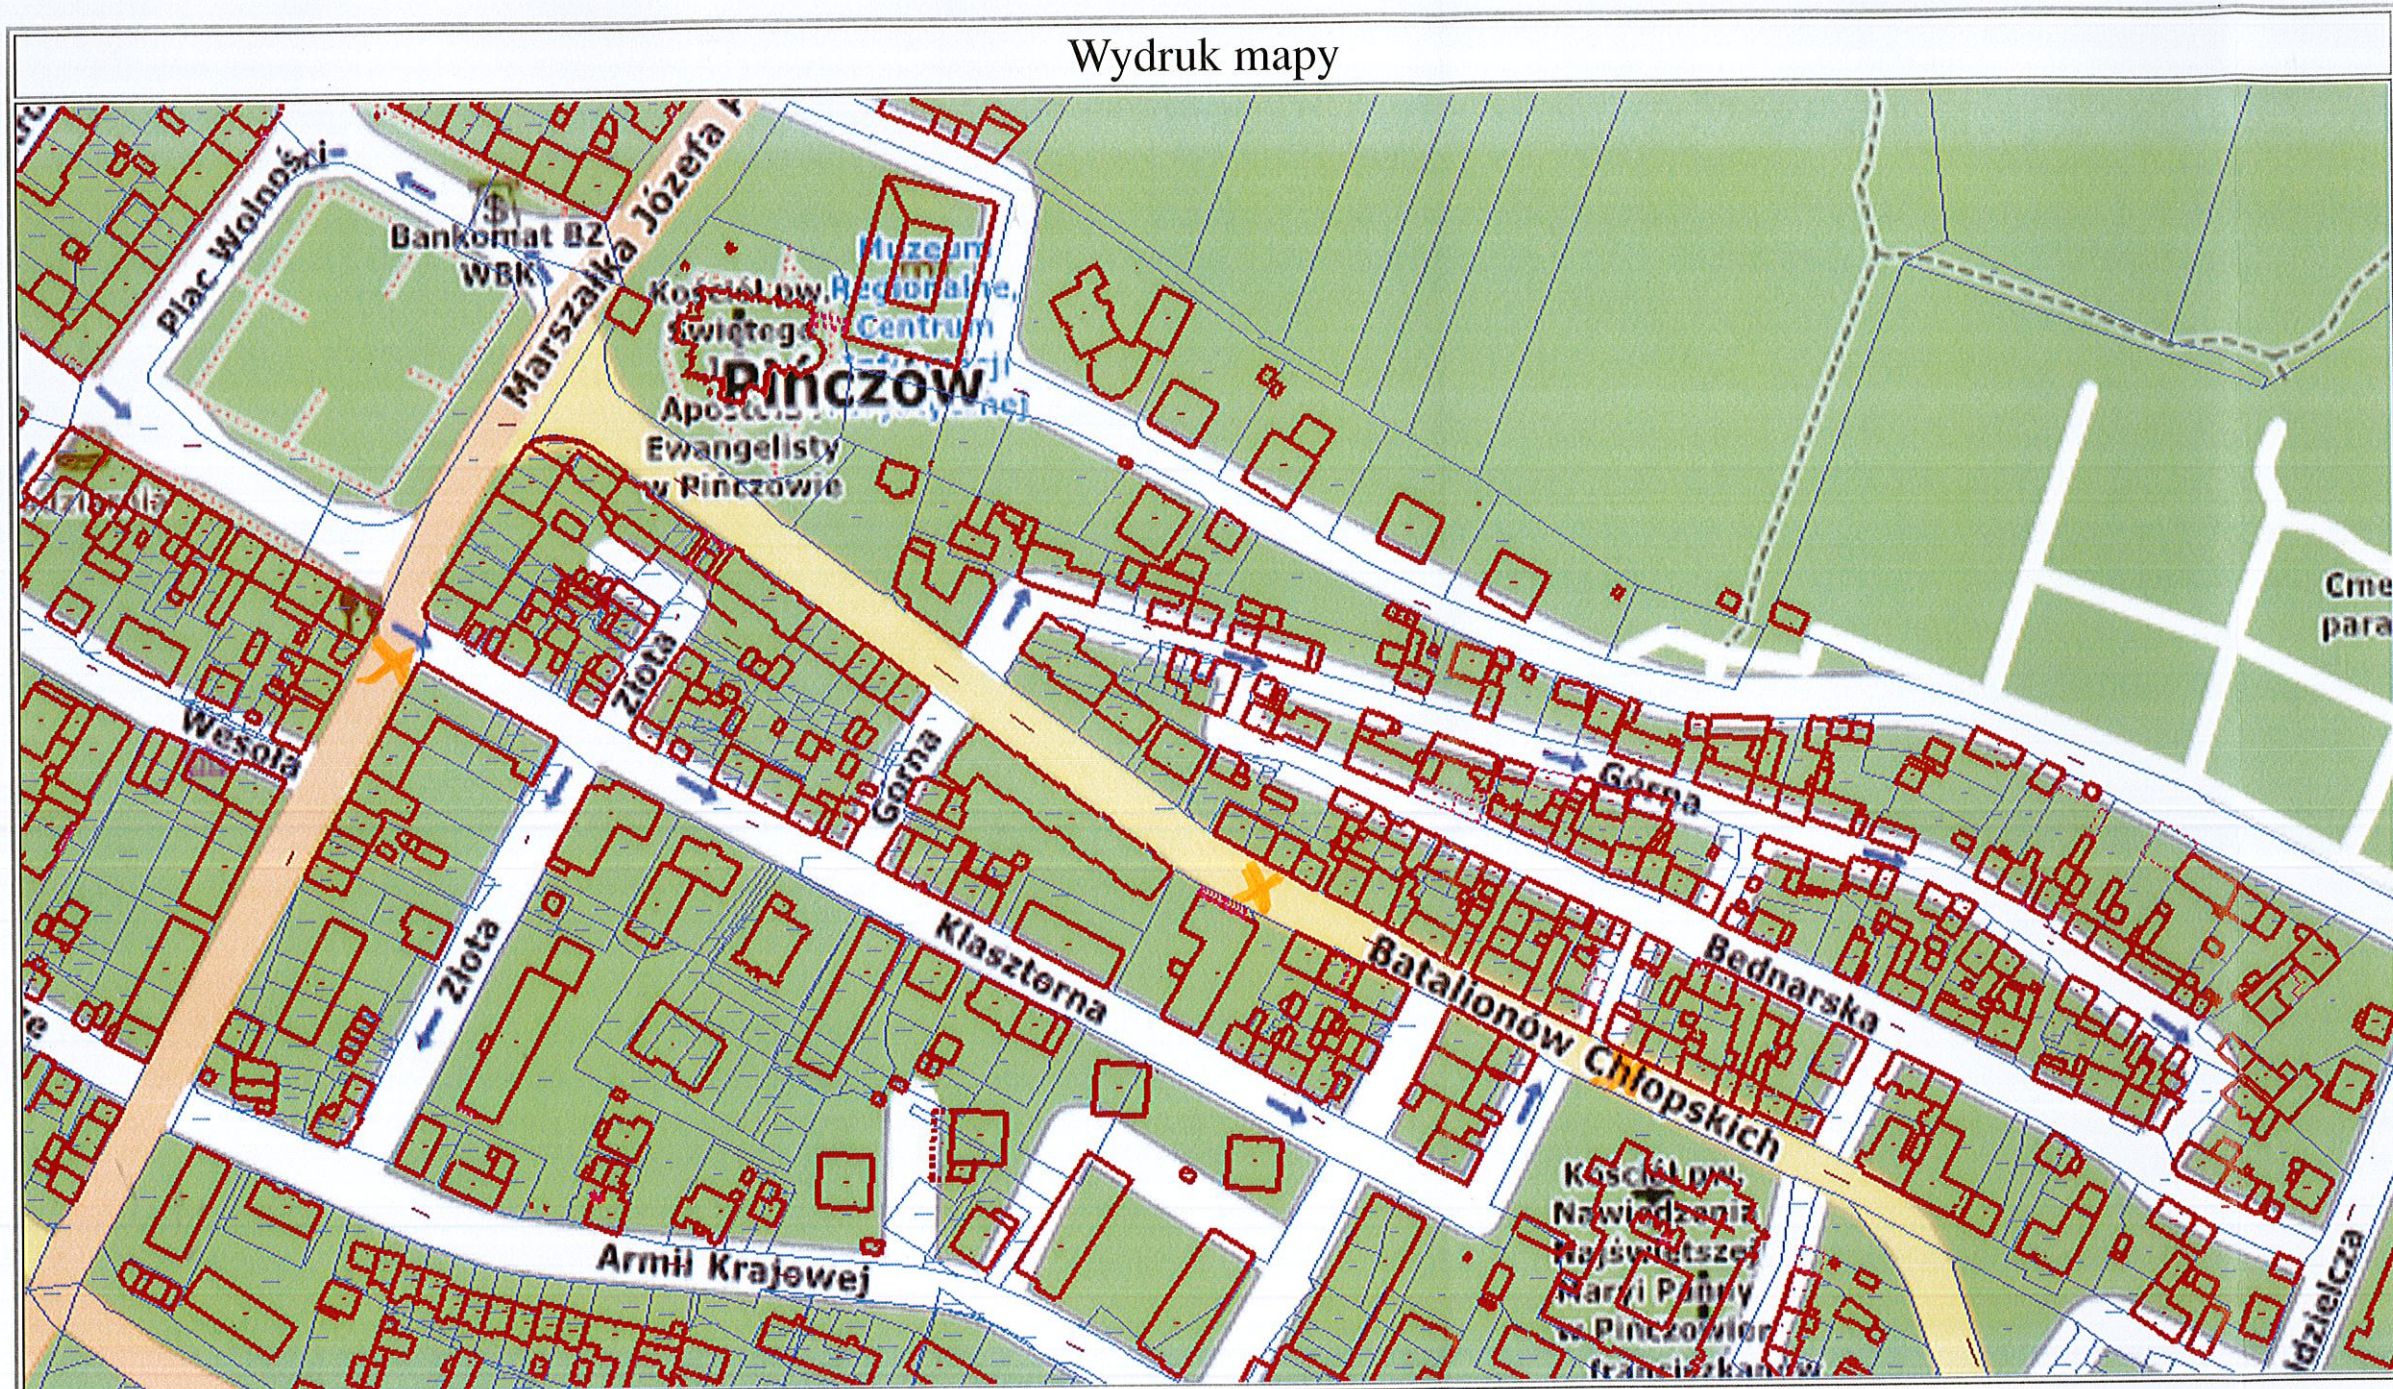

Sporządzono dnia: 9.9.2020 r.


Wydruk ma charakter poglądowy i nie jest dokumentem

X - lokalizacja przejść dla pieszych planowanych do modernizacji

PINCZÓW

str. 3


Wydruk mapy

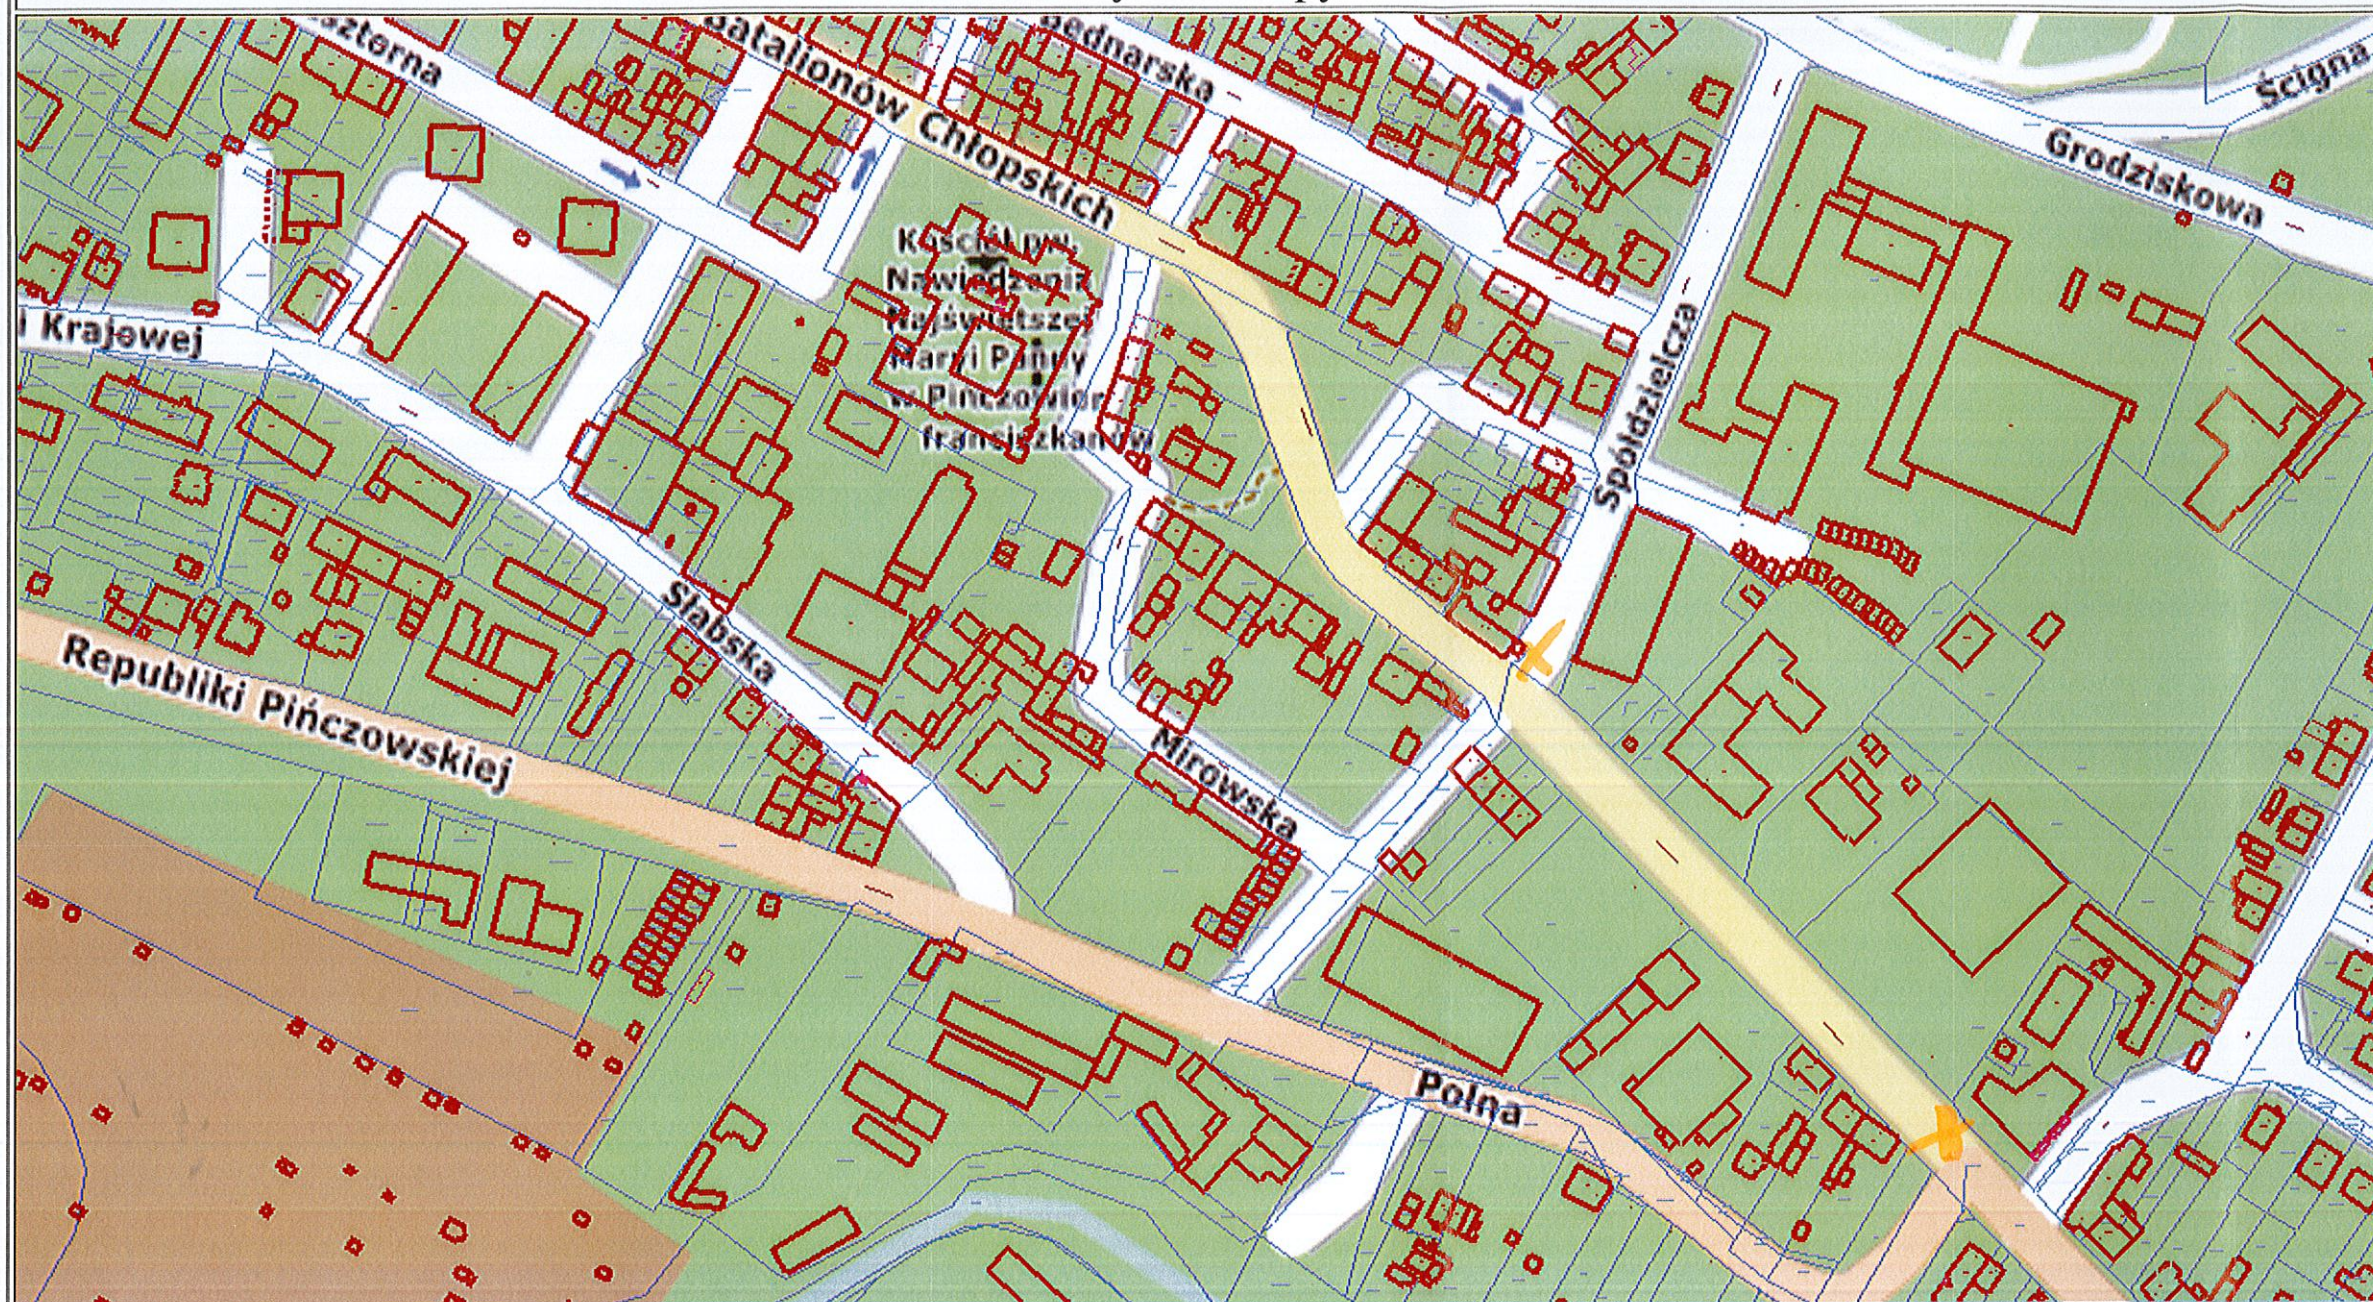

Sporządzono dnia: 9.9.2020 r.

Wydruk ma charakter poglądowy i nie jest dokumentem

X - lokalizacja przejścia dla przebiegu planowanego do modernizacji PINCZÓW

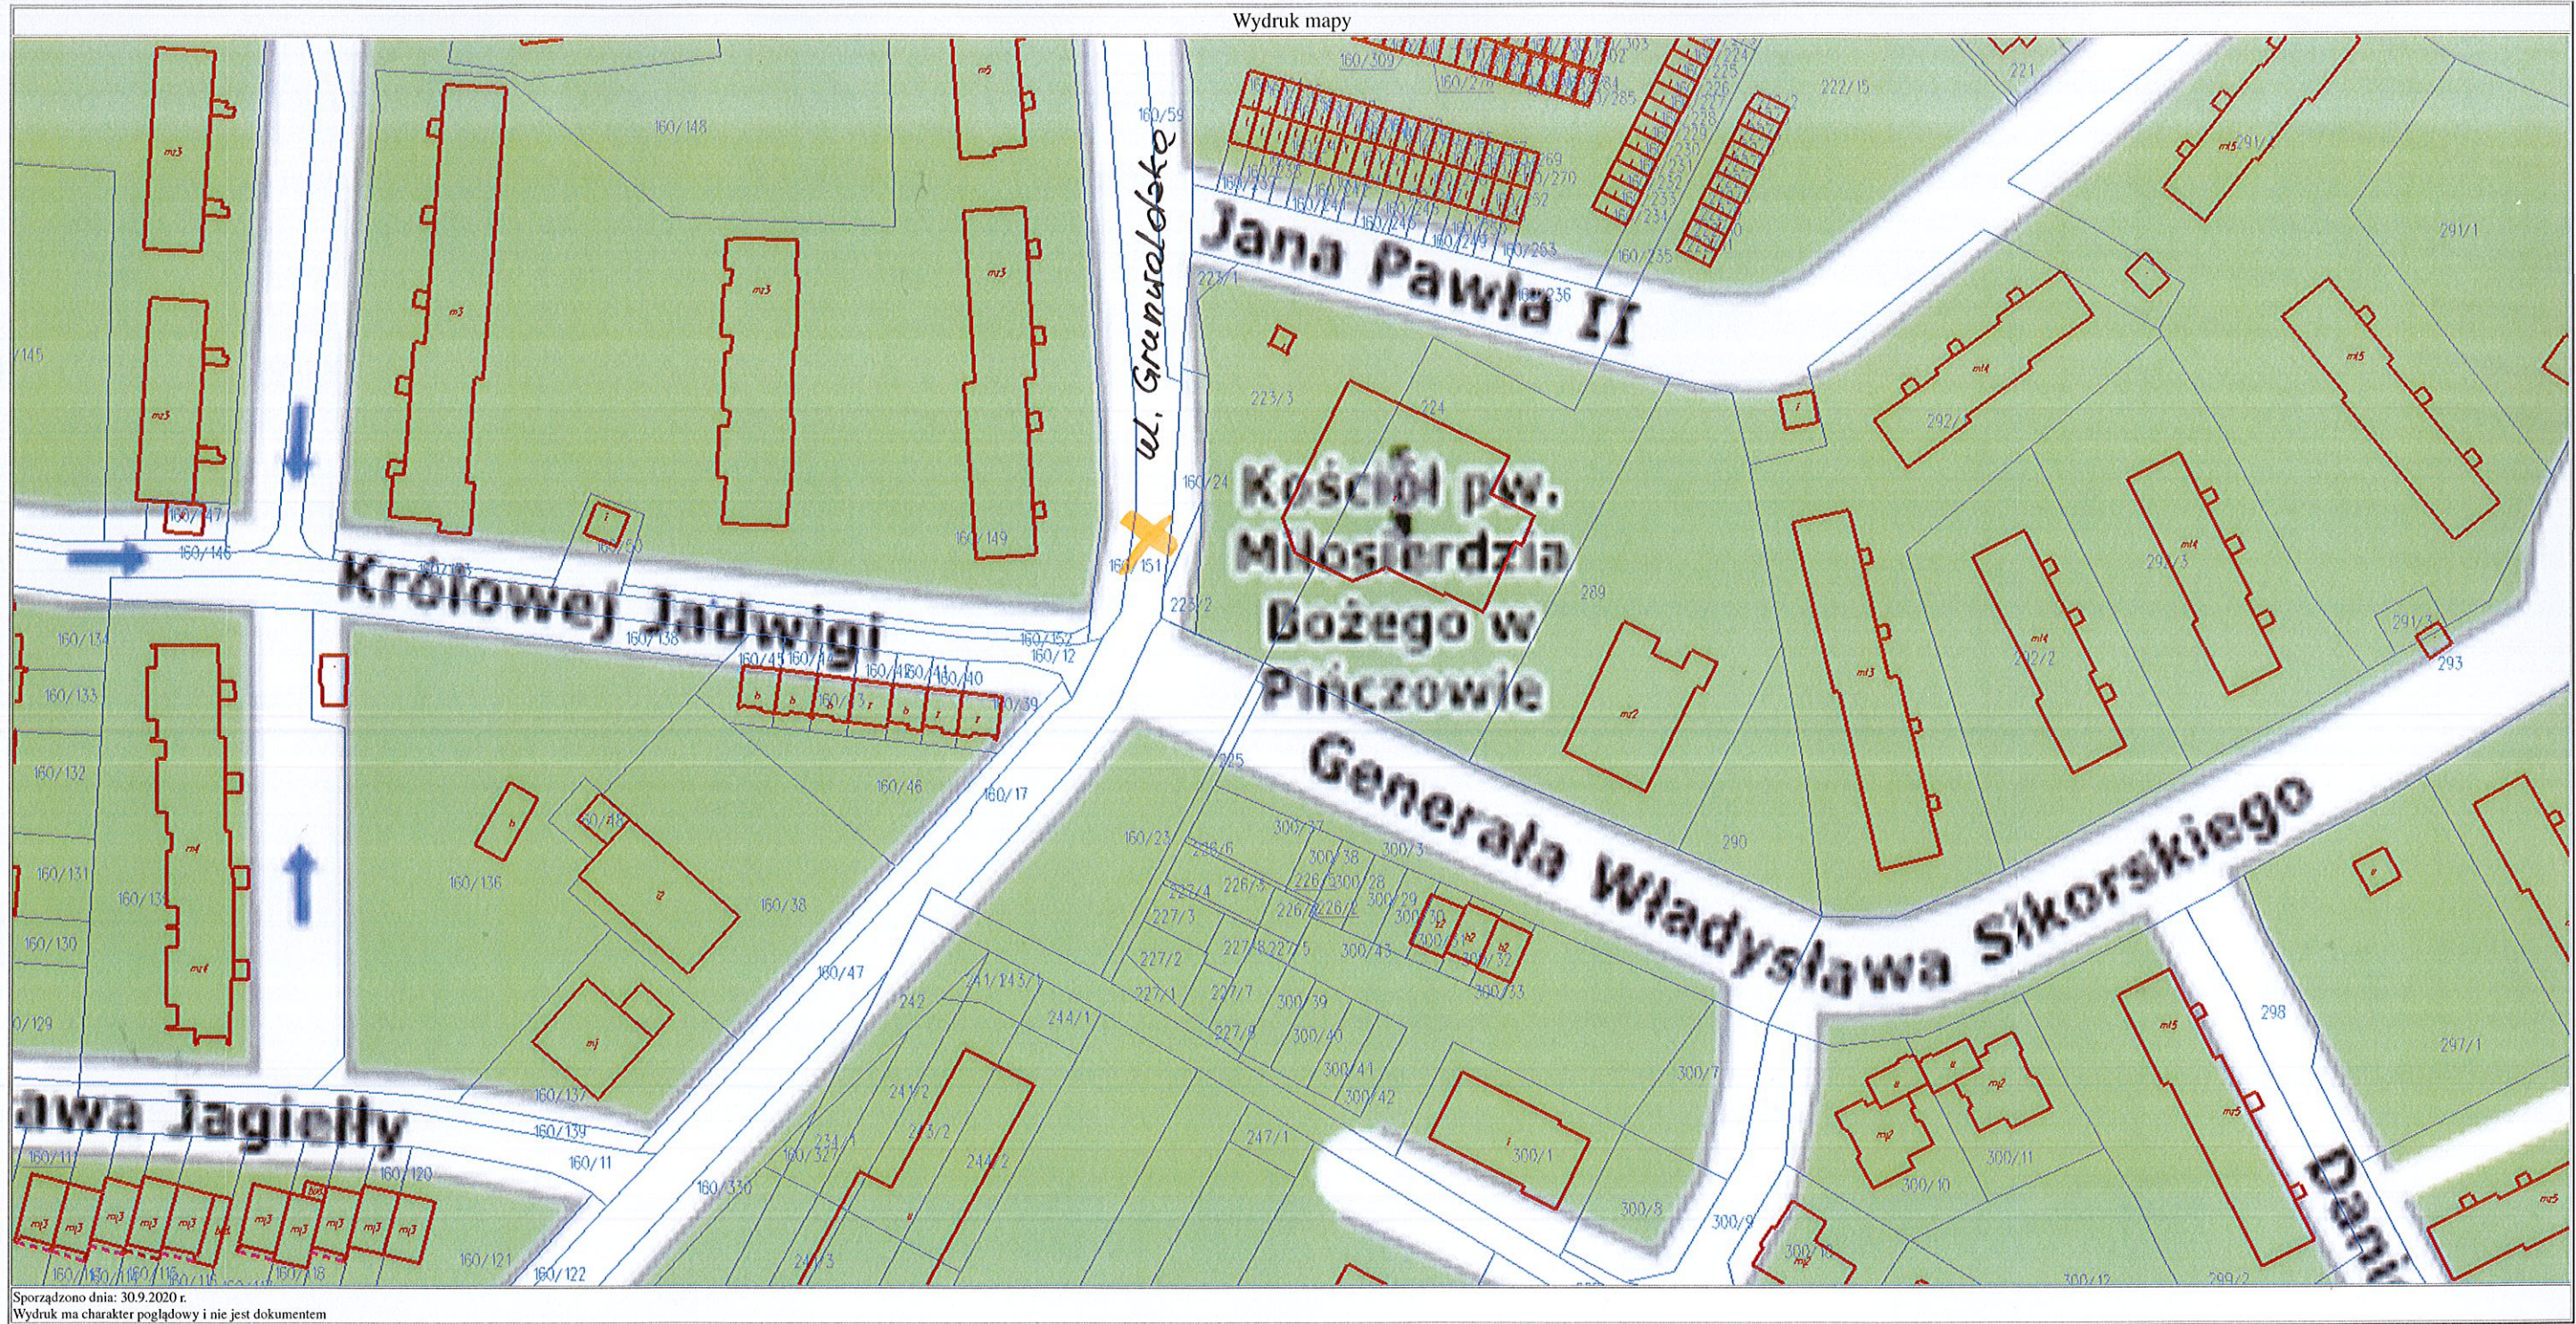

Sporządzono dnia: 30.9.2020 r.
Wydruk ma charakter poglądowy i nie jest dokumentem

X - lokalizacja przejścia dla pieszych planowanego do modernizacji Pinczów

str. 5