
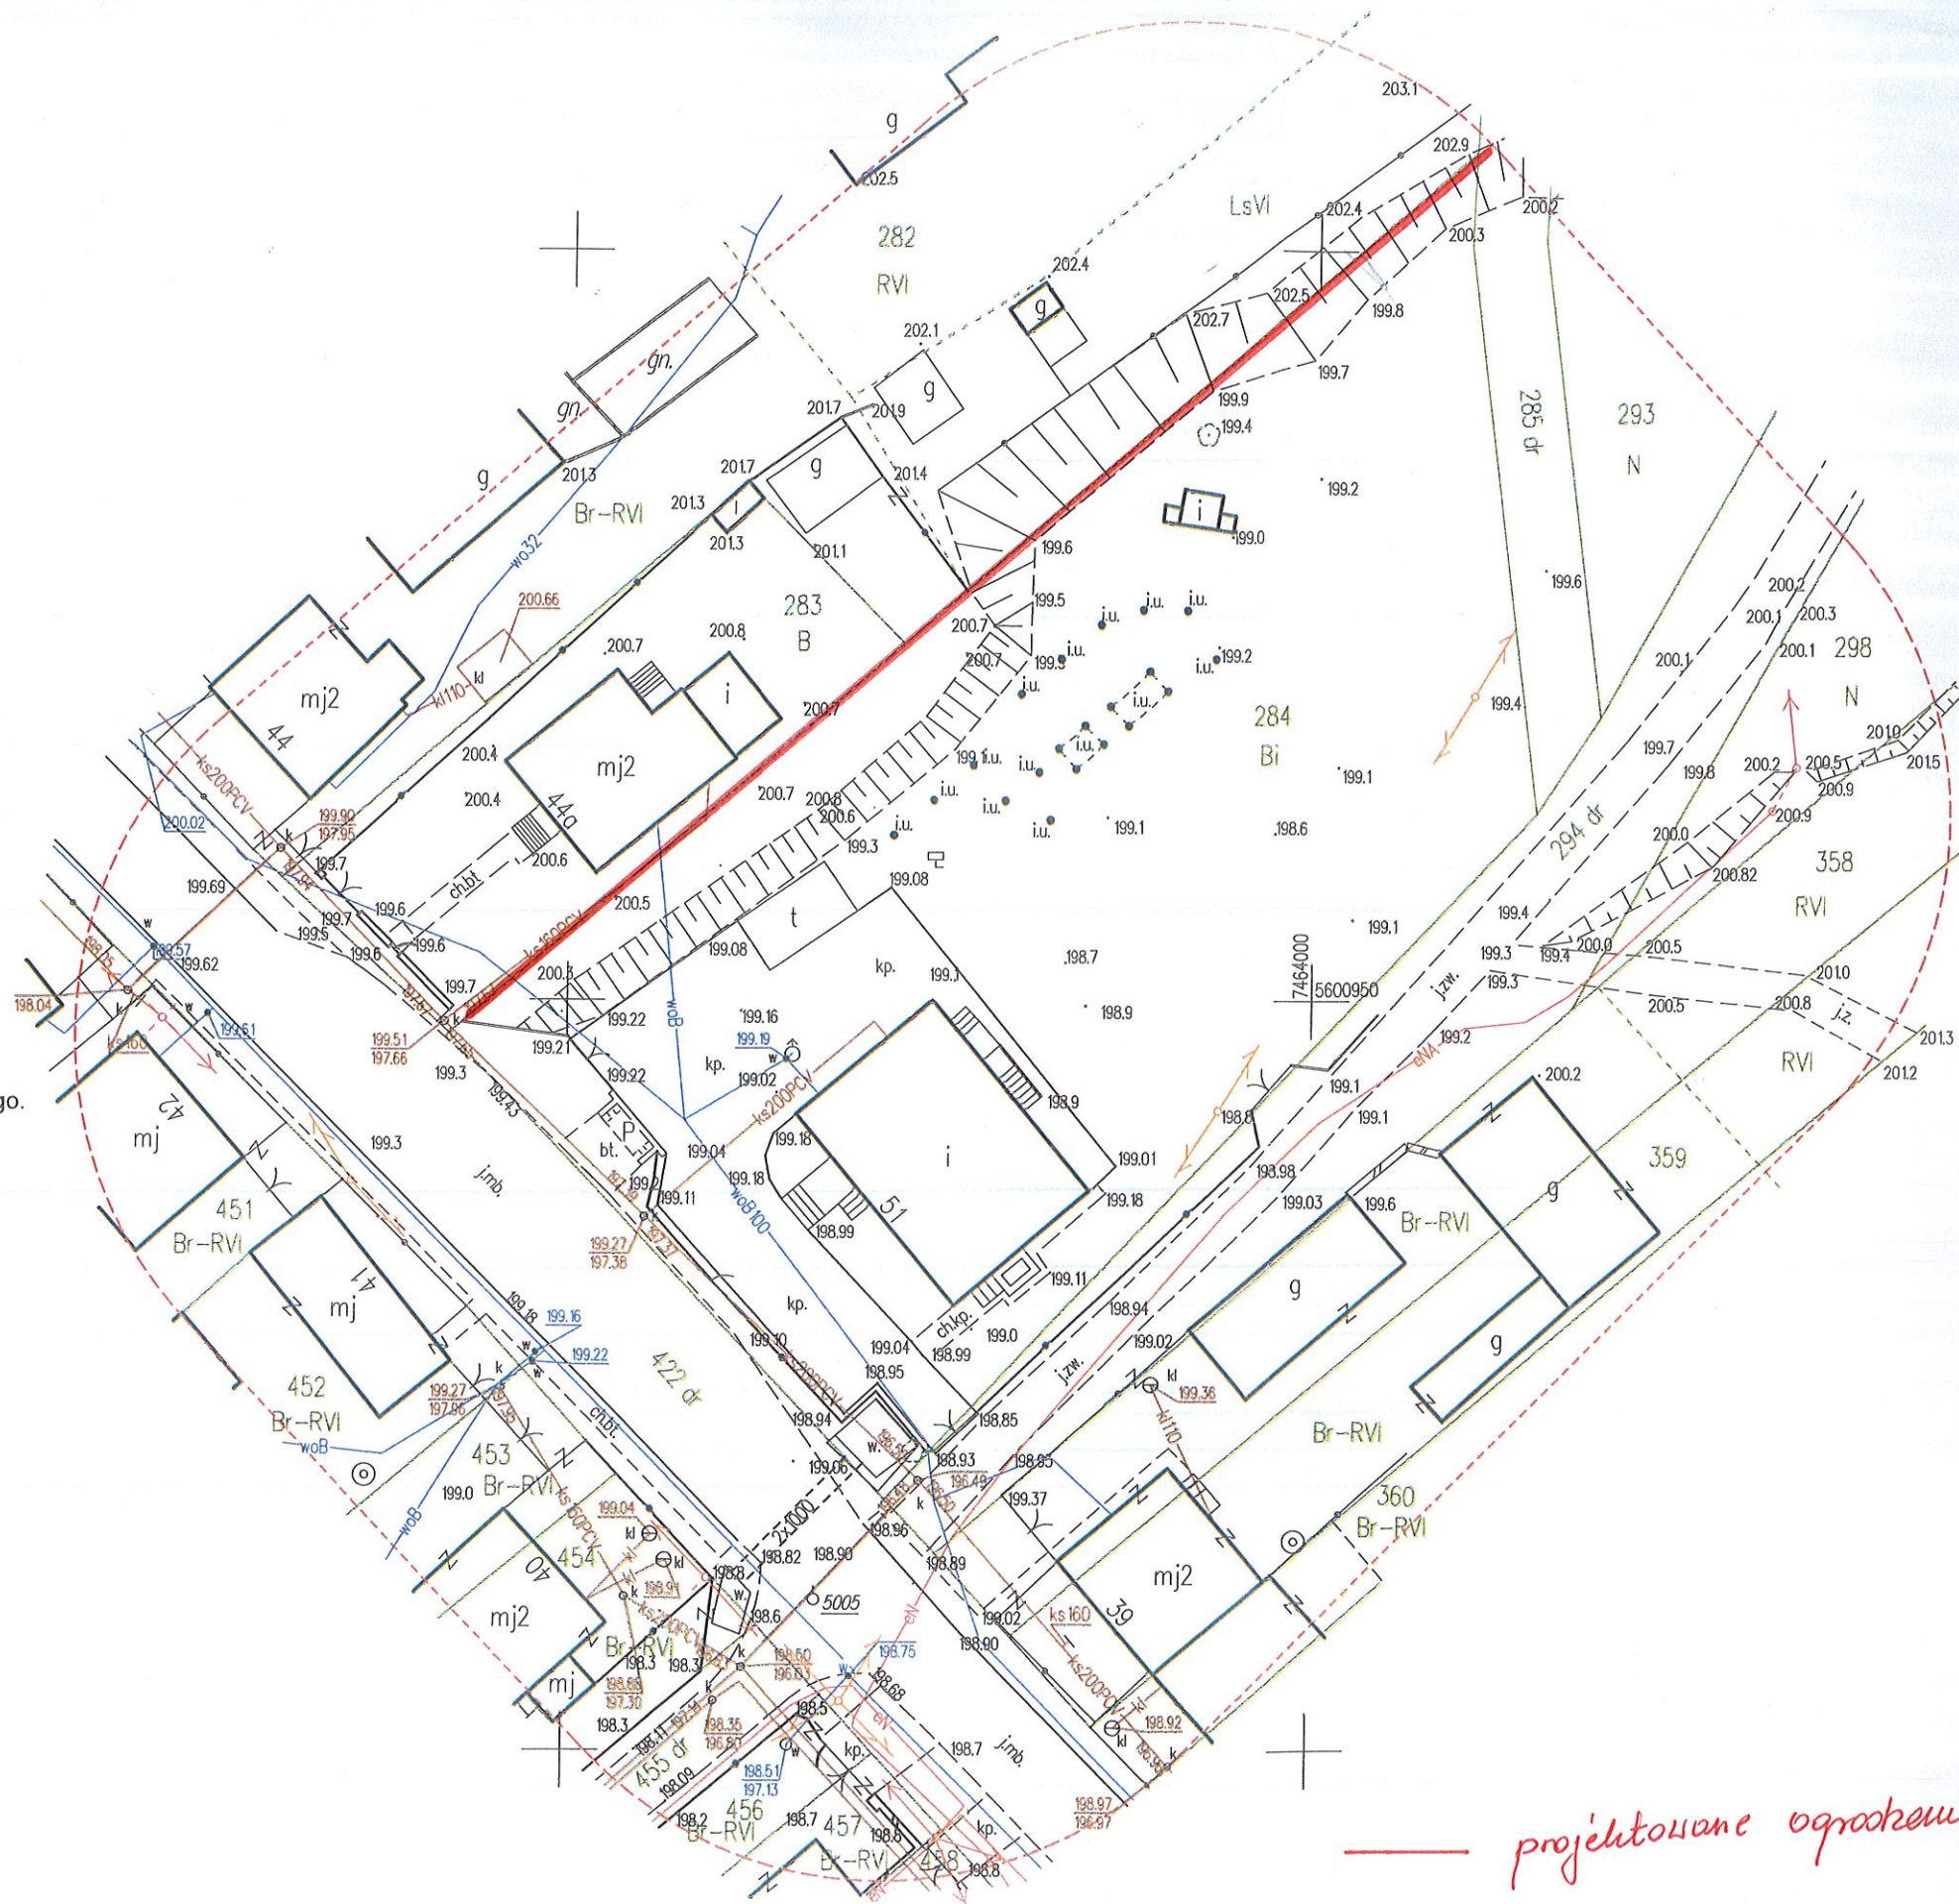


**MAPA DO CELÓW PROJEKTOWYCH**  
Skala 1 : 500

**miejsowość: SKOWRONNO DOLNE**  
woj. świętokrzyskie  
powiat: pińczowski  
gmina: Pińczów  
obręb ewidencyjny: 260804\_5.0028 – Skowronno Dolne  
Nr ewidencyjny działki – 284  
Nr ewidencyjny zgłoszenia – GN.VIII.6642.1.816.2021  
Sekcja: 7.136.16.23.1.2; 7.136.16.23.2.1

Układ współrzędnych prostokątnych płaskich: PL-2000  
Geodezyjny układ wysokości: PL-KRON86-NH  
Geodezyjny układ odniesienia: PL-ETRF2000

**ORIENTACJA**

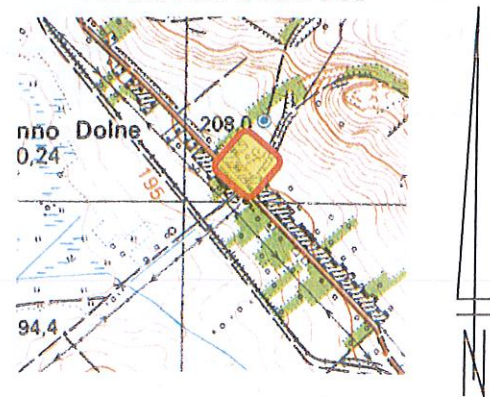

Granice obszaru objętego aktualizacją zaznaczono linią przerywaną koloru czerwonego.  
Granice nieruchomości przyjęto z ewidencji gruntów i budynków.

Mapa nadaje się do projektowania budynków w odległości równej lub mniejszej niż 4,0 m od granicy działki nr 284 z działką nr 283

Mapa nie nadaje się do projektowania budynków w odległości równej lub mniejszej niż 4,0 m od granicy działki nr 284 z działką nr 282; 285; 294

Nie wyklucza się istnienia w terenie urządzeń podziemnych, które nie były przedmiotem inwentaryzacji geodezyjnej.  
Niniejszą mapę do celów projektowych zaktualizowano w dniu 20.01.2022 r.

Działoszyce 08.03.2022 r.

**GEODETA**

*mgr inż. Tomasz Skóra*

Poświadczam, że niniejszy dokument został opracowany w wyniku prac geodezyjnych i kartograficznych, których rezultaty zawiera operat techniczny pozytywnie zweryfikowany. Jednocześnie informuję, że jestem świadomy odpowiedzialności karnej za złożenie fałszywego oświadczenia.

Identyfikator zaewidencjonowanego operatu technicznego	P.2608.2022.173
Organ służby geodezyjnej, który otrzymał zgłoszenie	Starosta Pińczowski
Wykonawca prac geodezyjnych	Geo-Pomiar Usługi Geodezyjne Tomasz Skóra
Nr oraz data sporządzenia dokumentu zawierającego wynik pozytywnej weryfikacji	Protokół Weryfikacji Nr G.6642.816.2021_1 z dnia 17.03.2022
Imię i nazwisko oraz nr uprawnień zawodowych kierownika prac	Mirosław Skóra Nr uprawnień 11756

**GEODETA UPRAWNIENIY**  
Mirosław Skóra  
28-440 Działoszyce ul. J. Piłsudskiego 43  
Św.Min.BIGP nr 11756

**Geo-Pomiar**  
Usługi Geodezyjne Tomasz Skóra  
28-440 Działoszyce, ul. M. Piłsudskiego 43  
NIP: 662-181-43-11 Regon 368377923  
tel. 507 479 410

*— projektowane ogrodzenie*

**URZĄD MIEJSKI**  
w Pińczowie  
Wydział Inwestycji i Infrastruktury Drogowej  
ul. 3 Maja 10, 28-400 Pińczów  
tel. 41 357 38 71 do 75, fax 41 357 26 45  
NIP 662-00-57-664 REGON 000523761