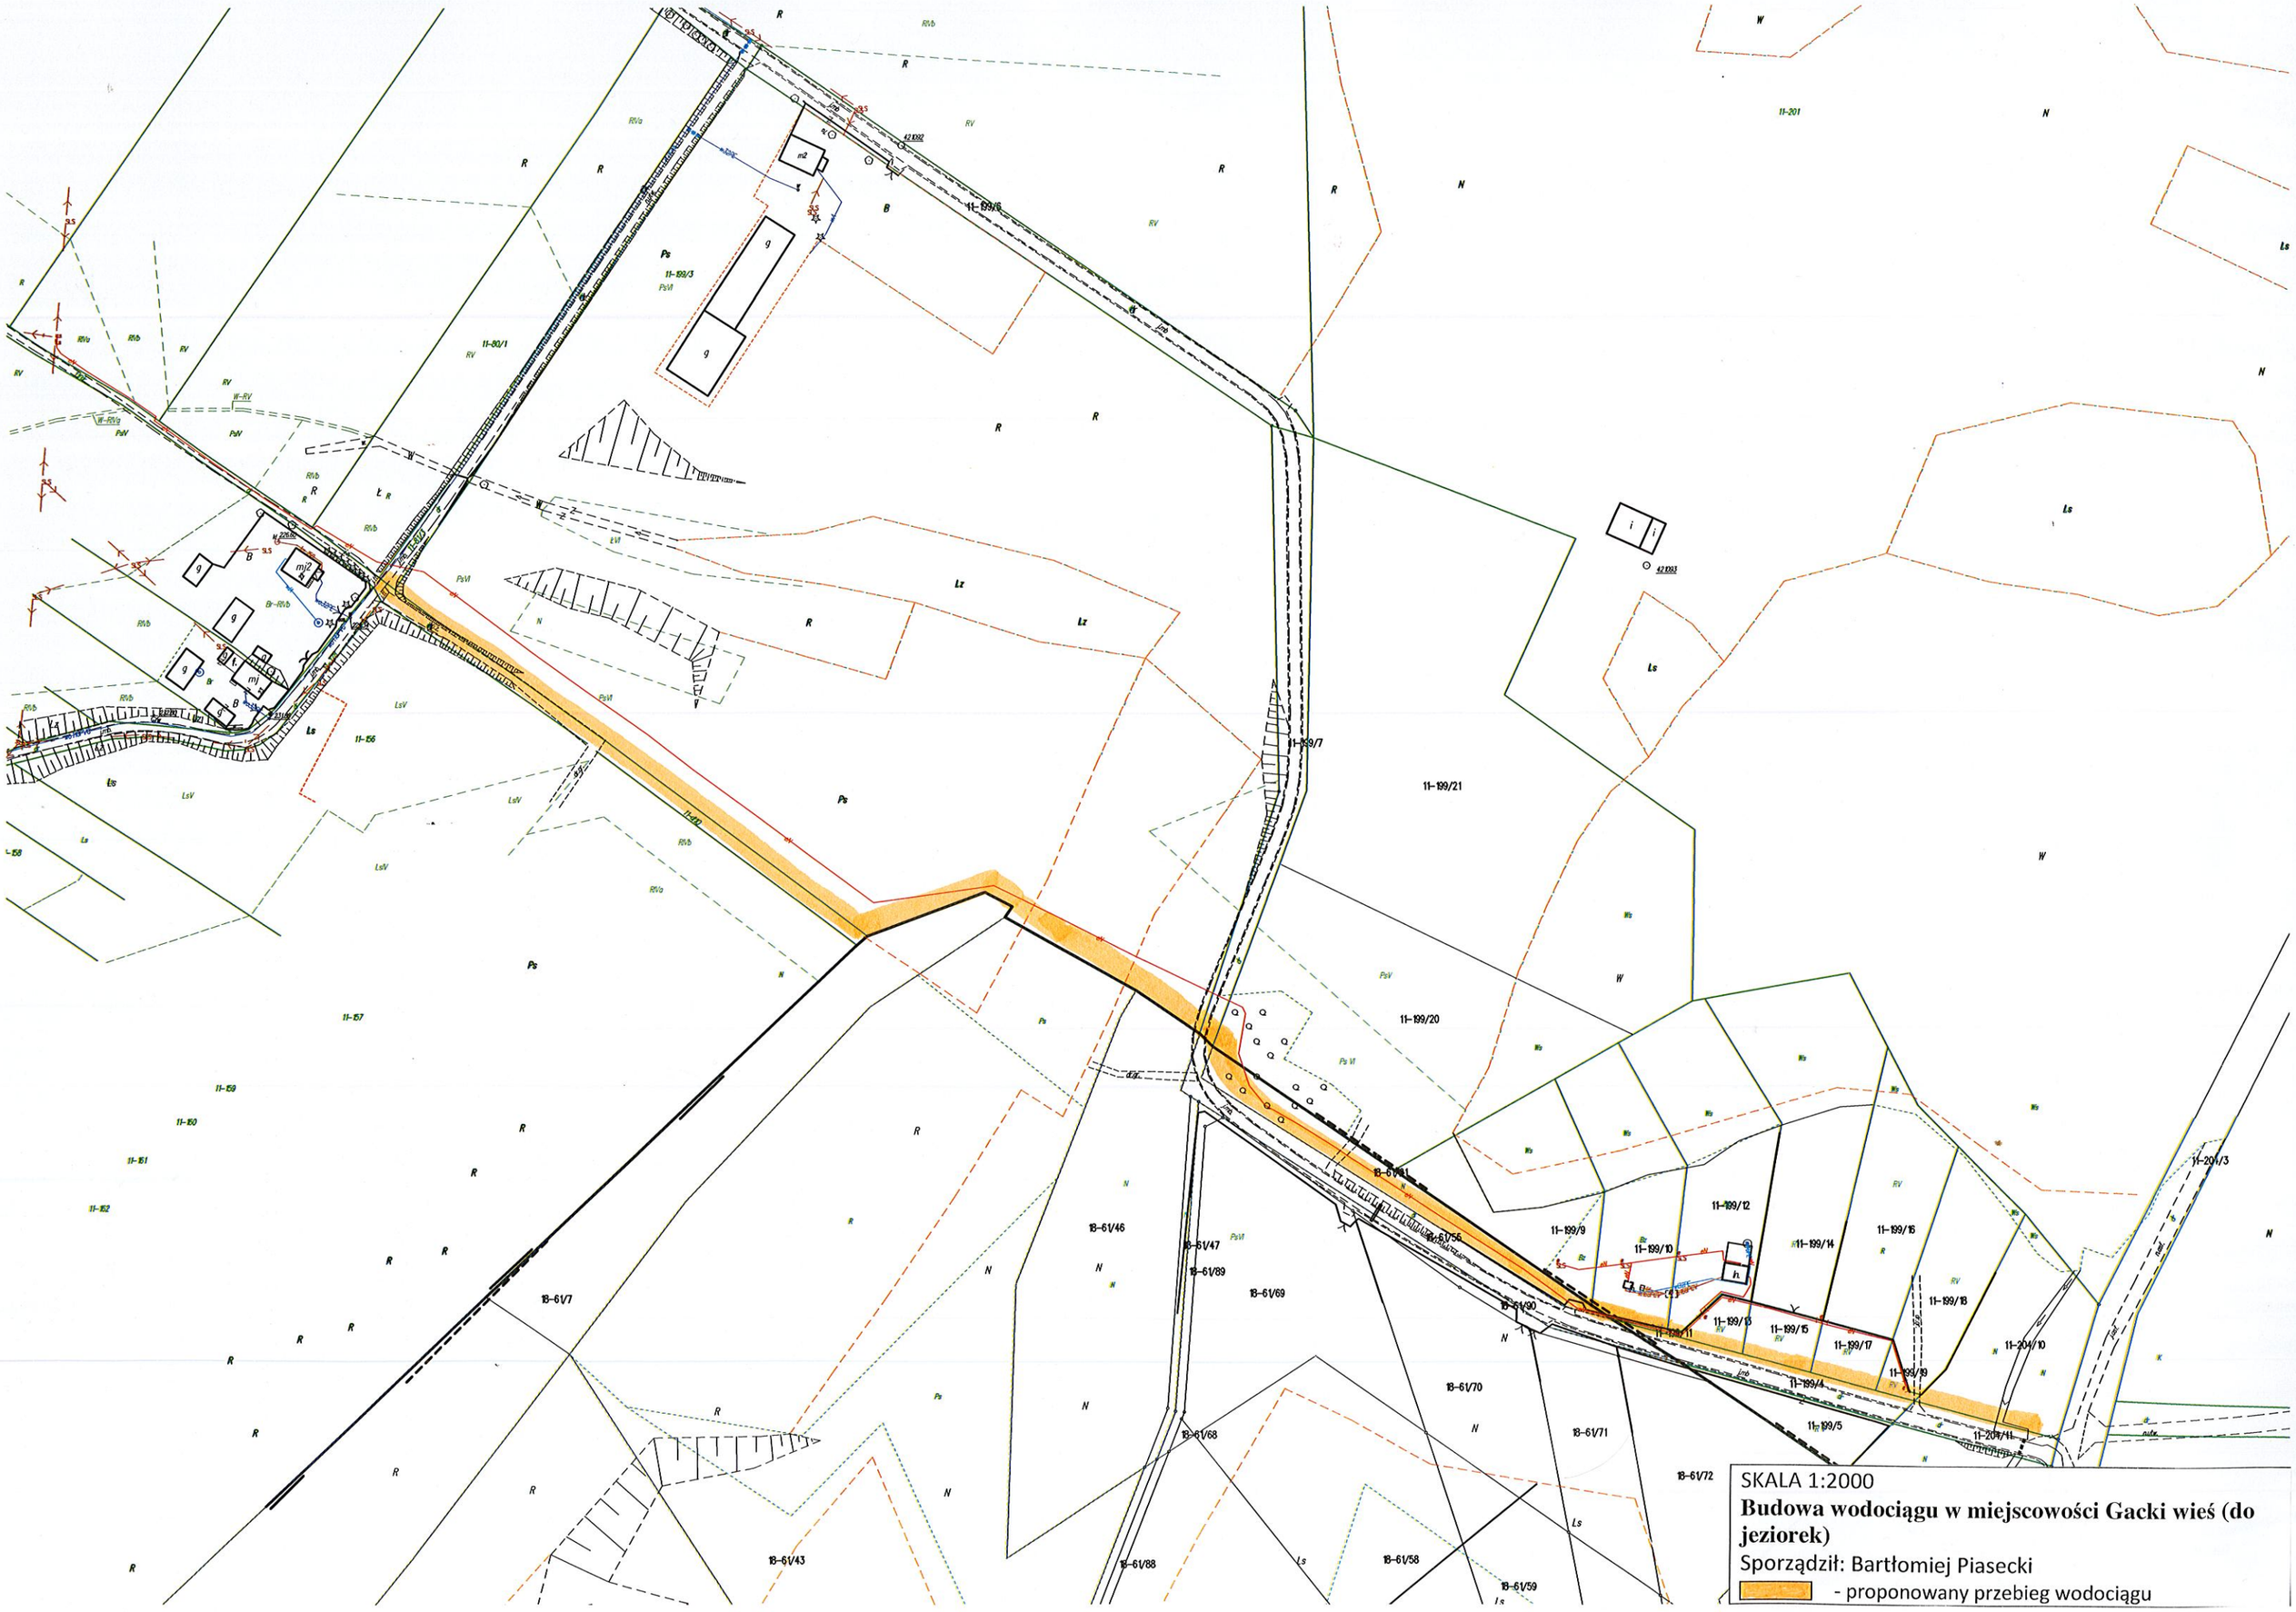
SKALA 1:2000
Budowa wodociągu w miejscowości Gacki wieś (do jeziorek)
Sporządził: Bartłomiej Piasecki
- proponowany przebieg wodociągu
11-199/6
11-199/3
11-80/1
11-156
11-157
11-158
11-159
11-160
11-161
11-162
11-199/7
11-199/21
11-199/20
11-201
11-201/3
11-199/12
11-199/9
11-199/10
11-199/14
11-199/16
11-199/18
11-199/13
11-199/15
11-199/17
11-199/19
11-199/4
11-199/5
11-201/10
11-201/11
18-61/7
18-61/46
18-61/47
18-61/89
18-61/69
18-61/90
18-61/70
18-61/71
18-61/72
18-61/68
18-61/88
18-61/58
18-61/59
18-61/43