


Część graficzna PFU

mapa z koncepcją lokalizacji
zatoki autobusowej

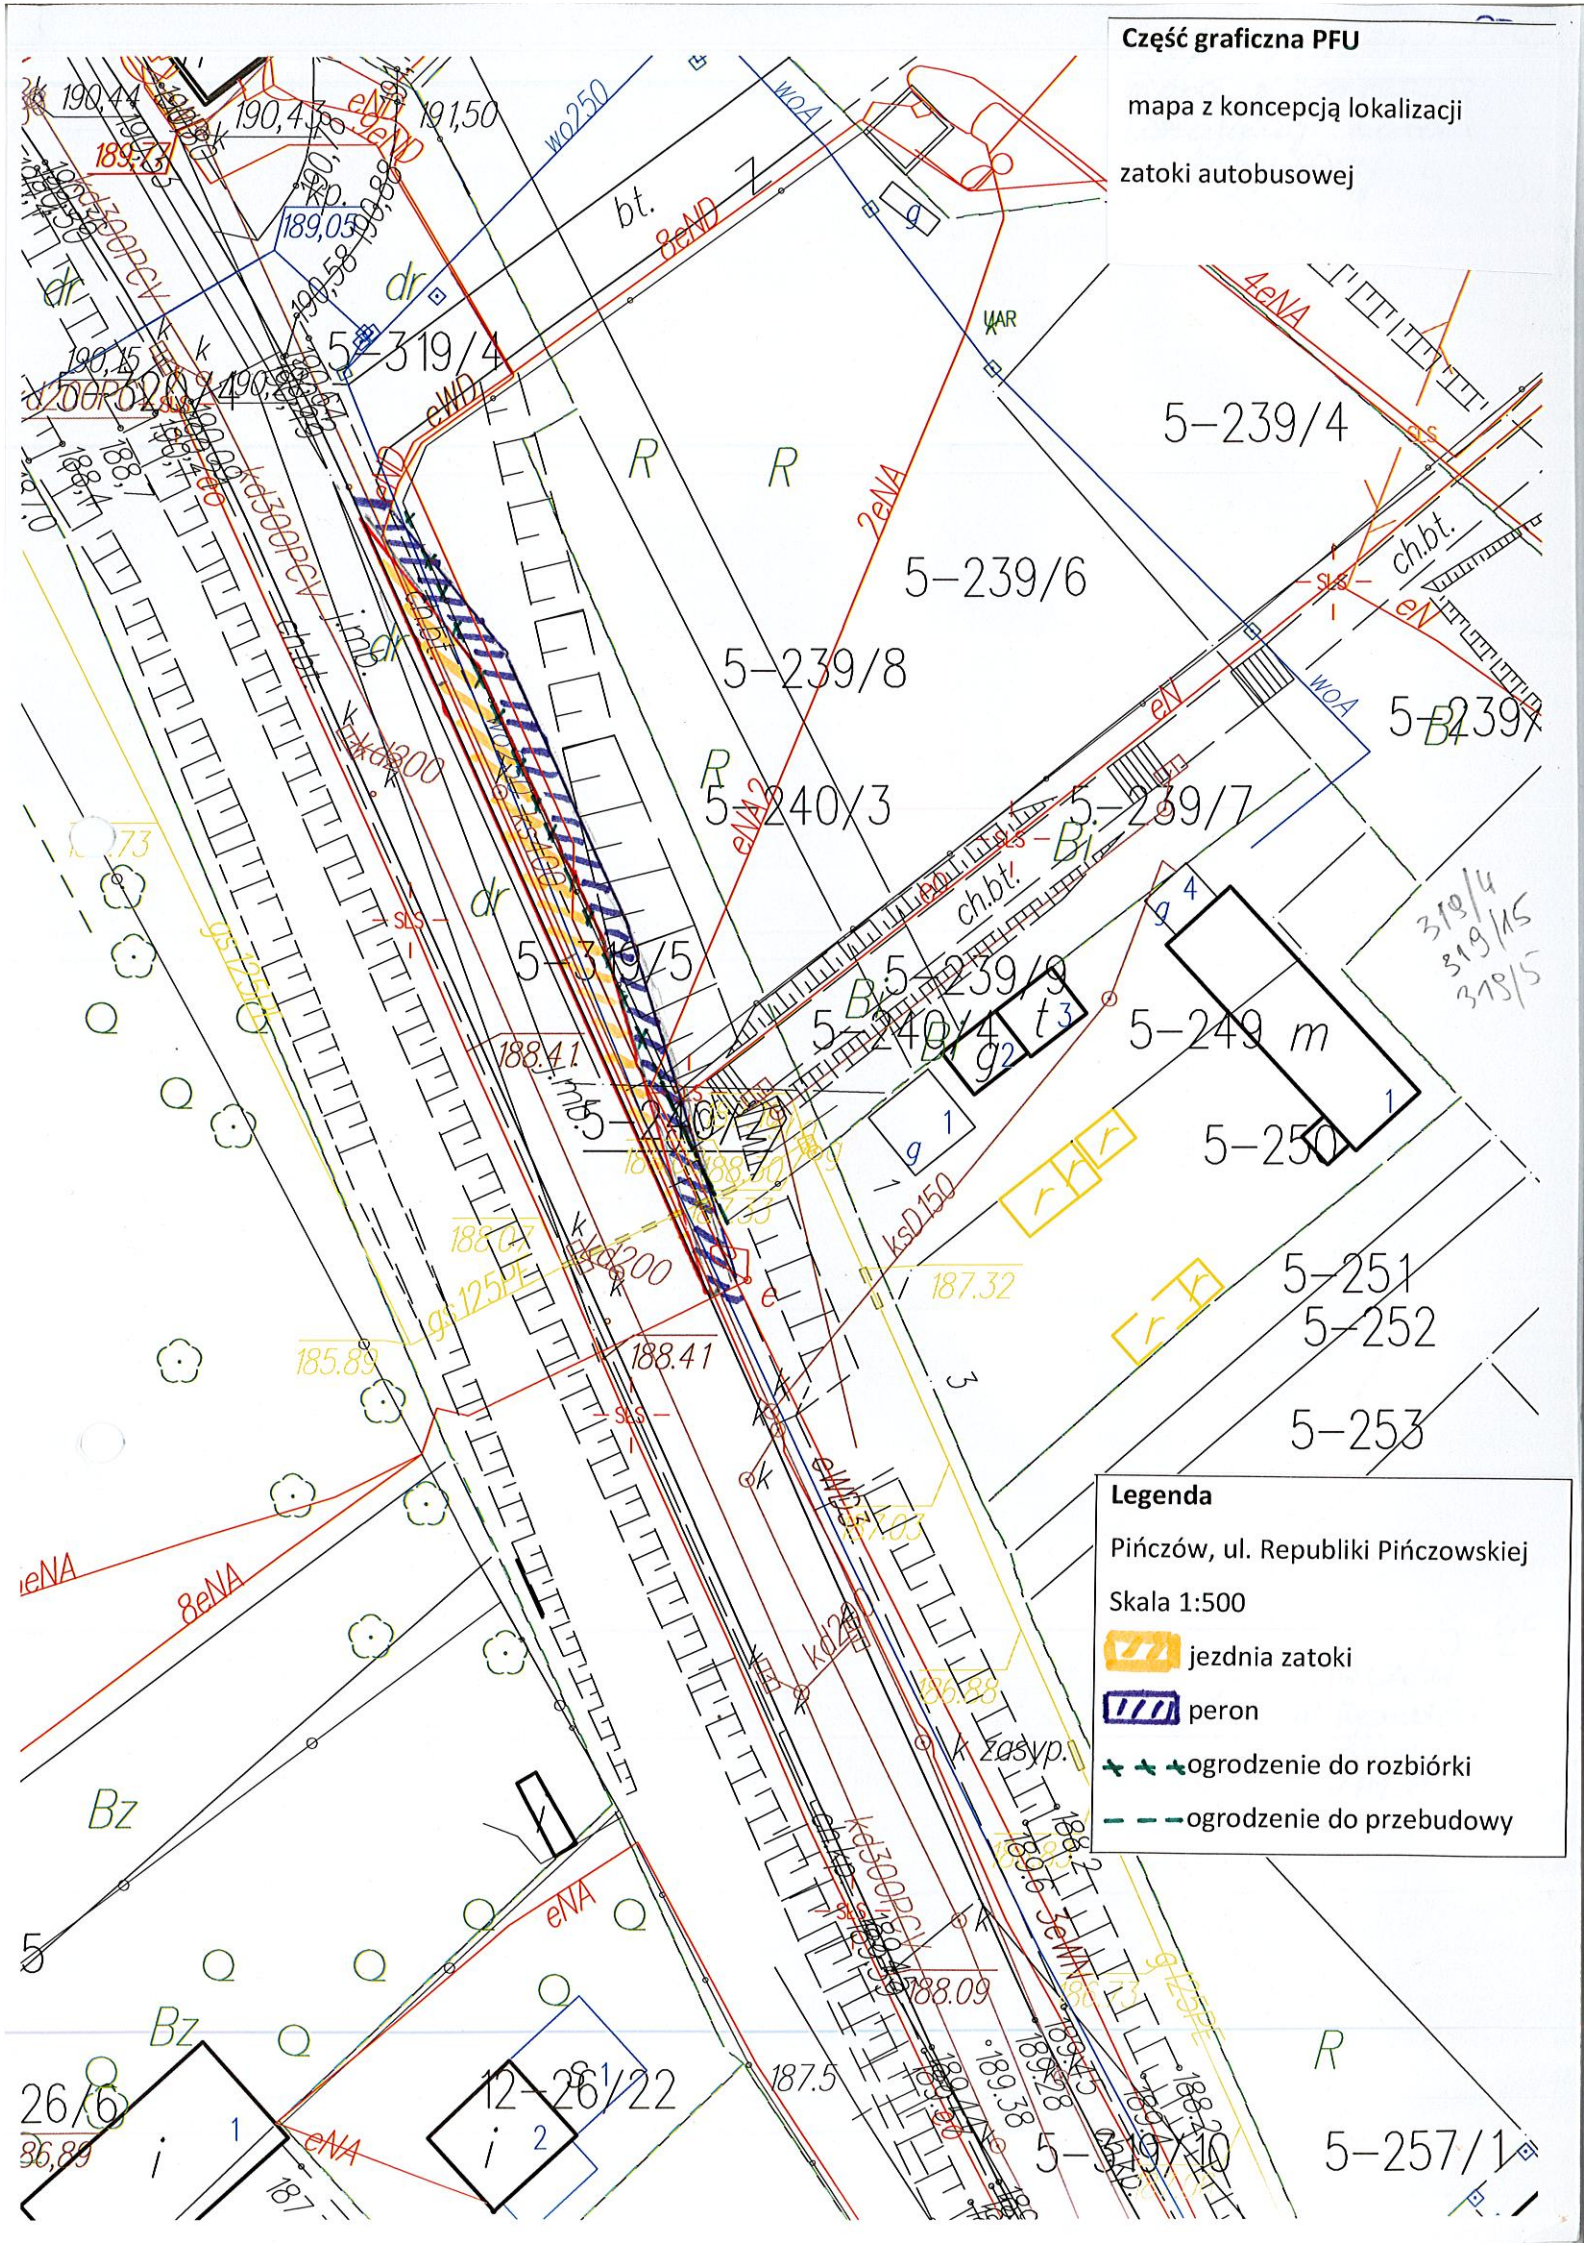

Legenda

Pińczów, ul. Republiki Pińczowskiej

Skala 1:500

 jezdnia zatoki

 peron

 ogrodzenie do rozbiórki

 ogrodzenie do przebudowy

5-257/1