

TEREN DO  
ZAGOSPODAROWANIA  
STAN ISTNIEJĄCY

mb.

mt2

mt3

200.1

200.27  
199.31

199.9 200.0  
200.2 200.0  
199.8


197.59  
196.40

2

mt2




LISTA PLAN KONSEPCJA  
SWIETLICA

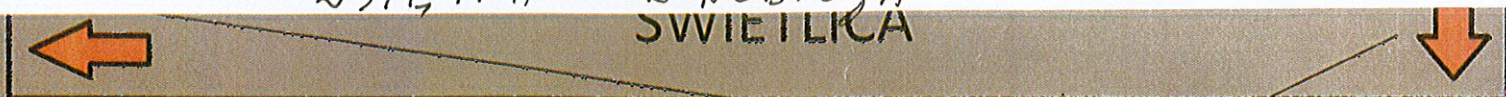

# PLAN - PROPOZYCJA

30M

MONITORING

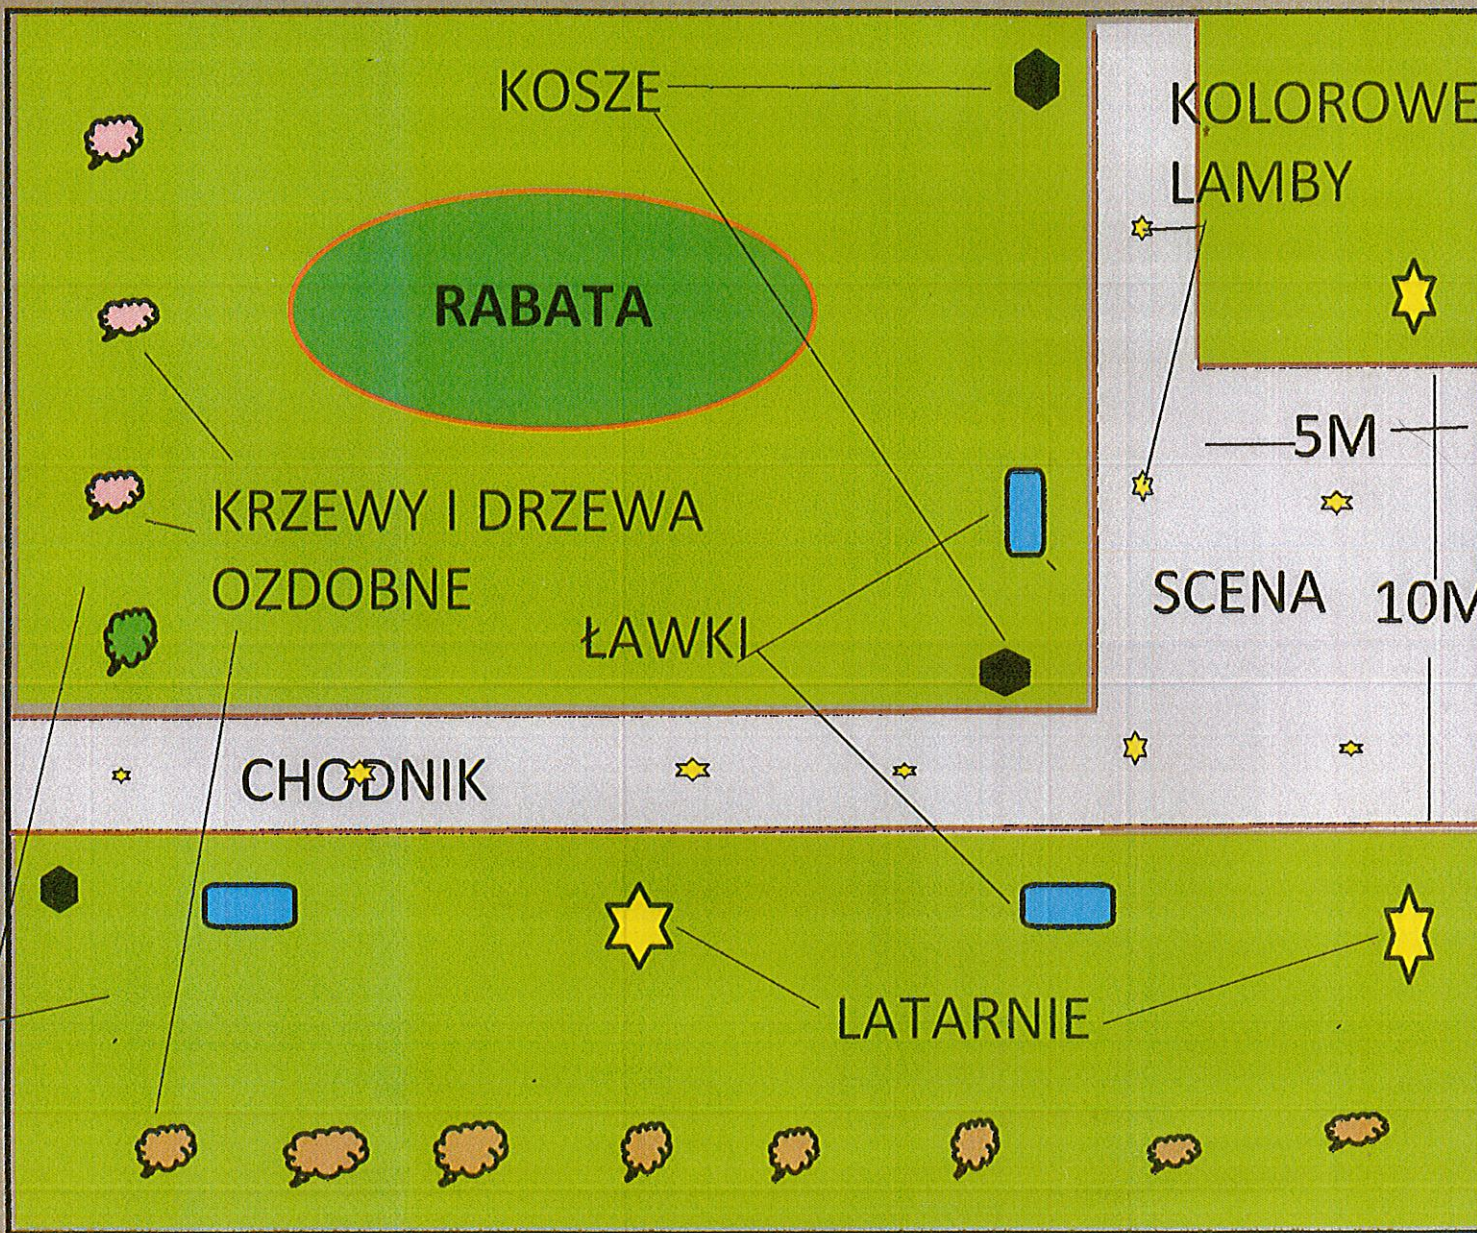

BARIERKA PRZY  
SCHODACH STABILNA  
WYMIAR SCENY DO  
UZGODNIENIA  
KOLOROWY Z KOSTKI  
NAPIS GACKI

35M

TRAWNIK

KOSTKA KOLOROWA  
MIEJSCE DLA DZIECI  
WESOŁE, PRZYJAZNE  
BEZPIECZNE BEZ  
KRAWĘŻNIKÓW.  
RABATA PODWUŻSZONA  
LAMPKI W CHODNIKU  
I SCENIE