


Obiekt:
**Remont dróg gminnych w Młodzawach Małych
na działce o nr ewid. 201 obr. 21**

Rysunek: PLAN ZAGOSPODAROWANIA TERNU | Rys. nr 1

Opracował	Bartłomiej Piasecki	
Branża drogowa	Rok opr. 2019r.	Skala 1 : 1000

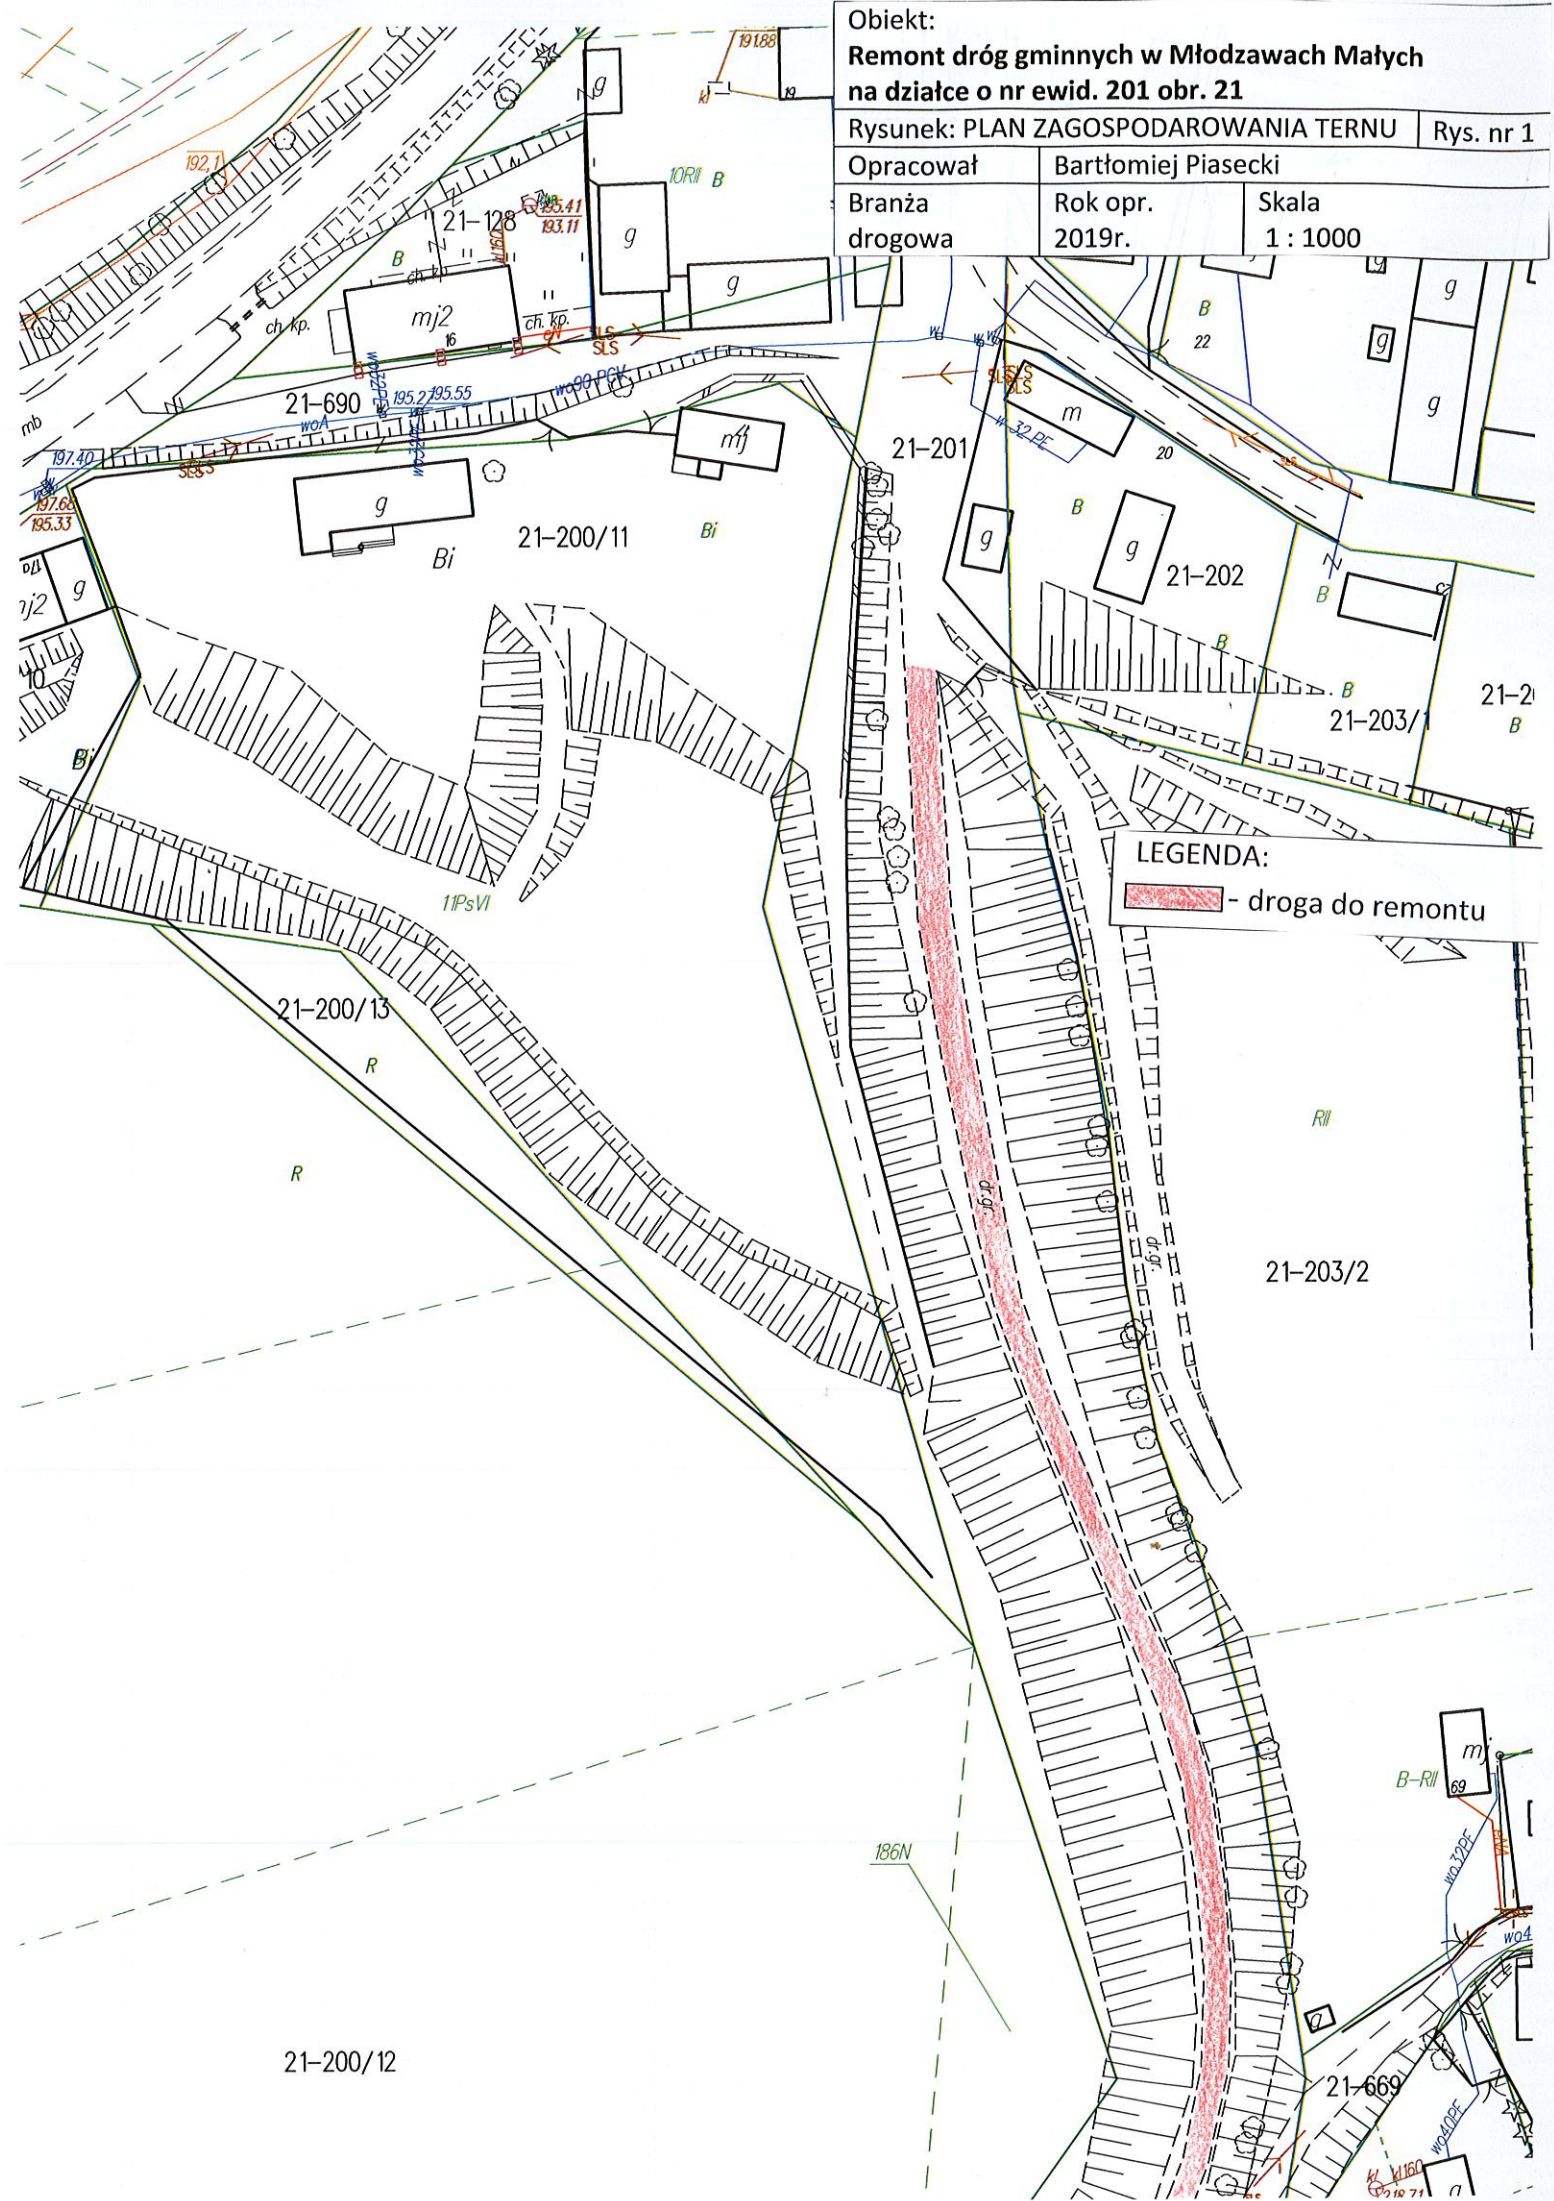

LEGENDA:
- droga do remontu

21-200/12

21-669

KL. 1/160
0210 71