Zał. 1b

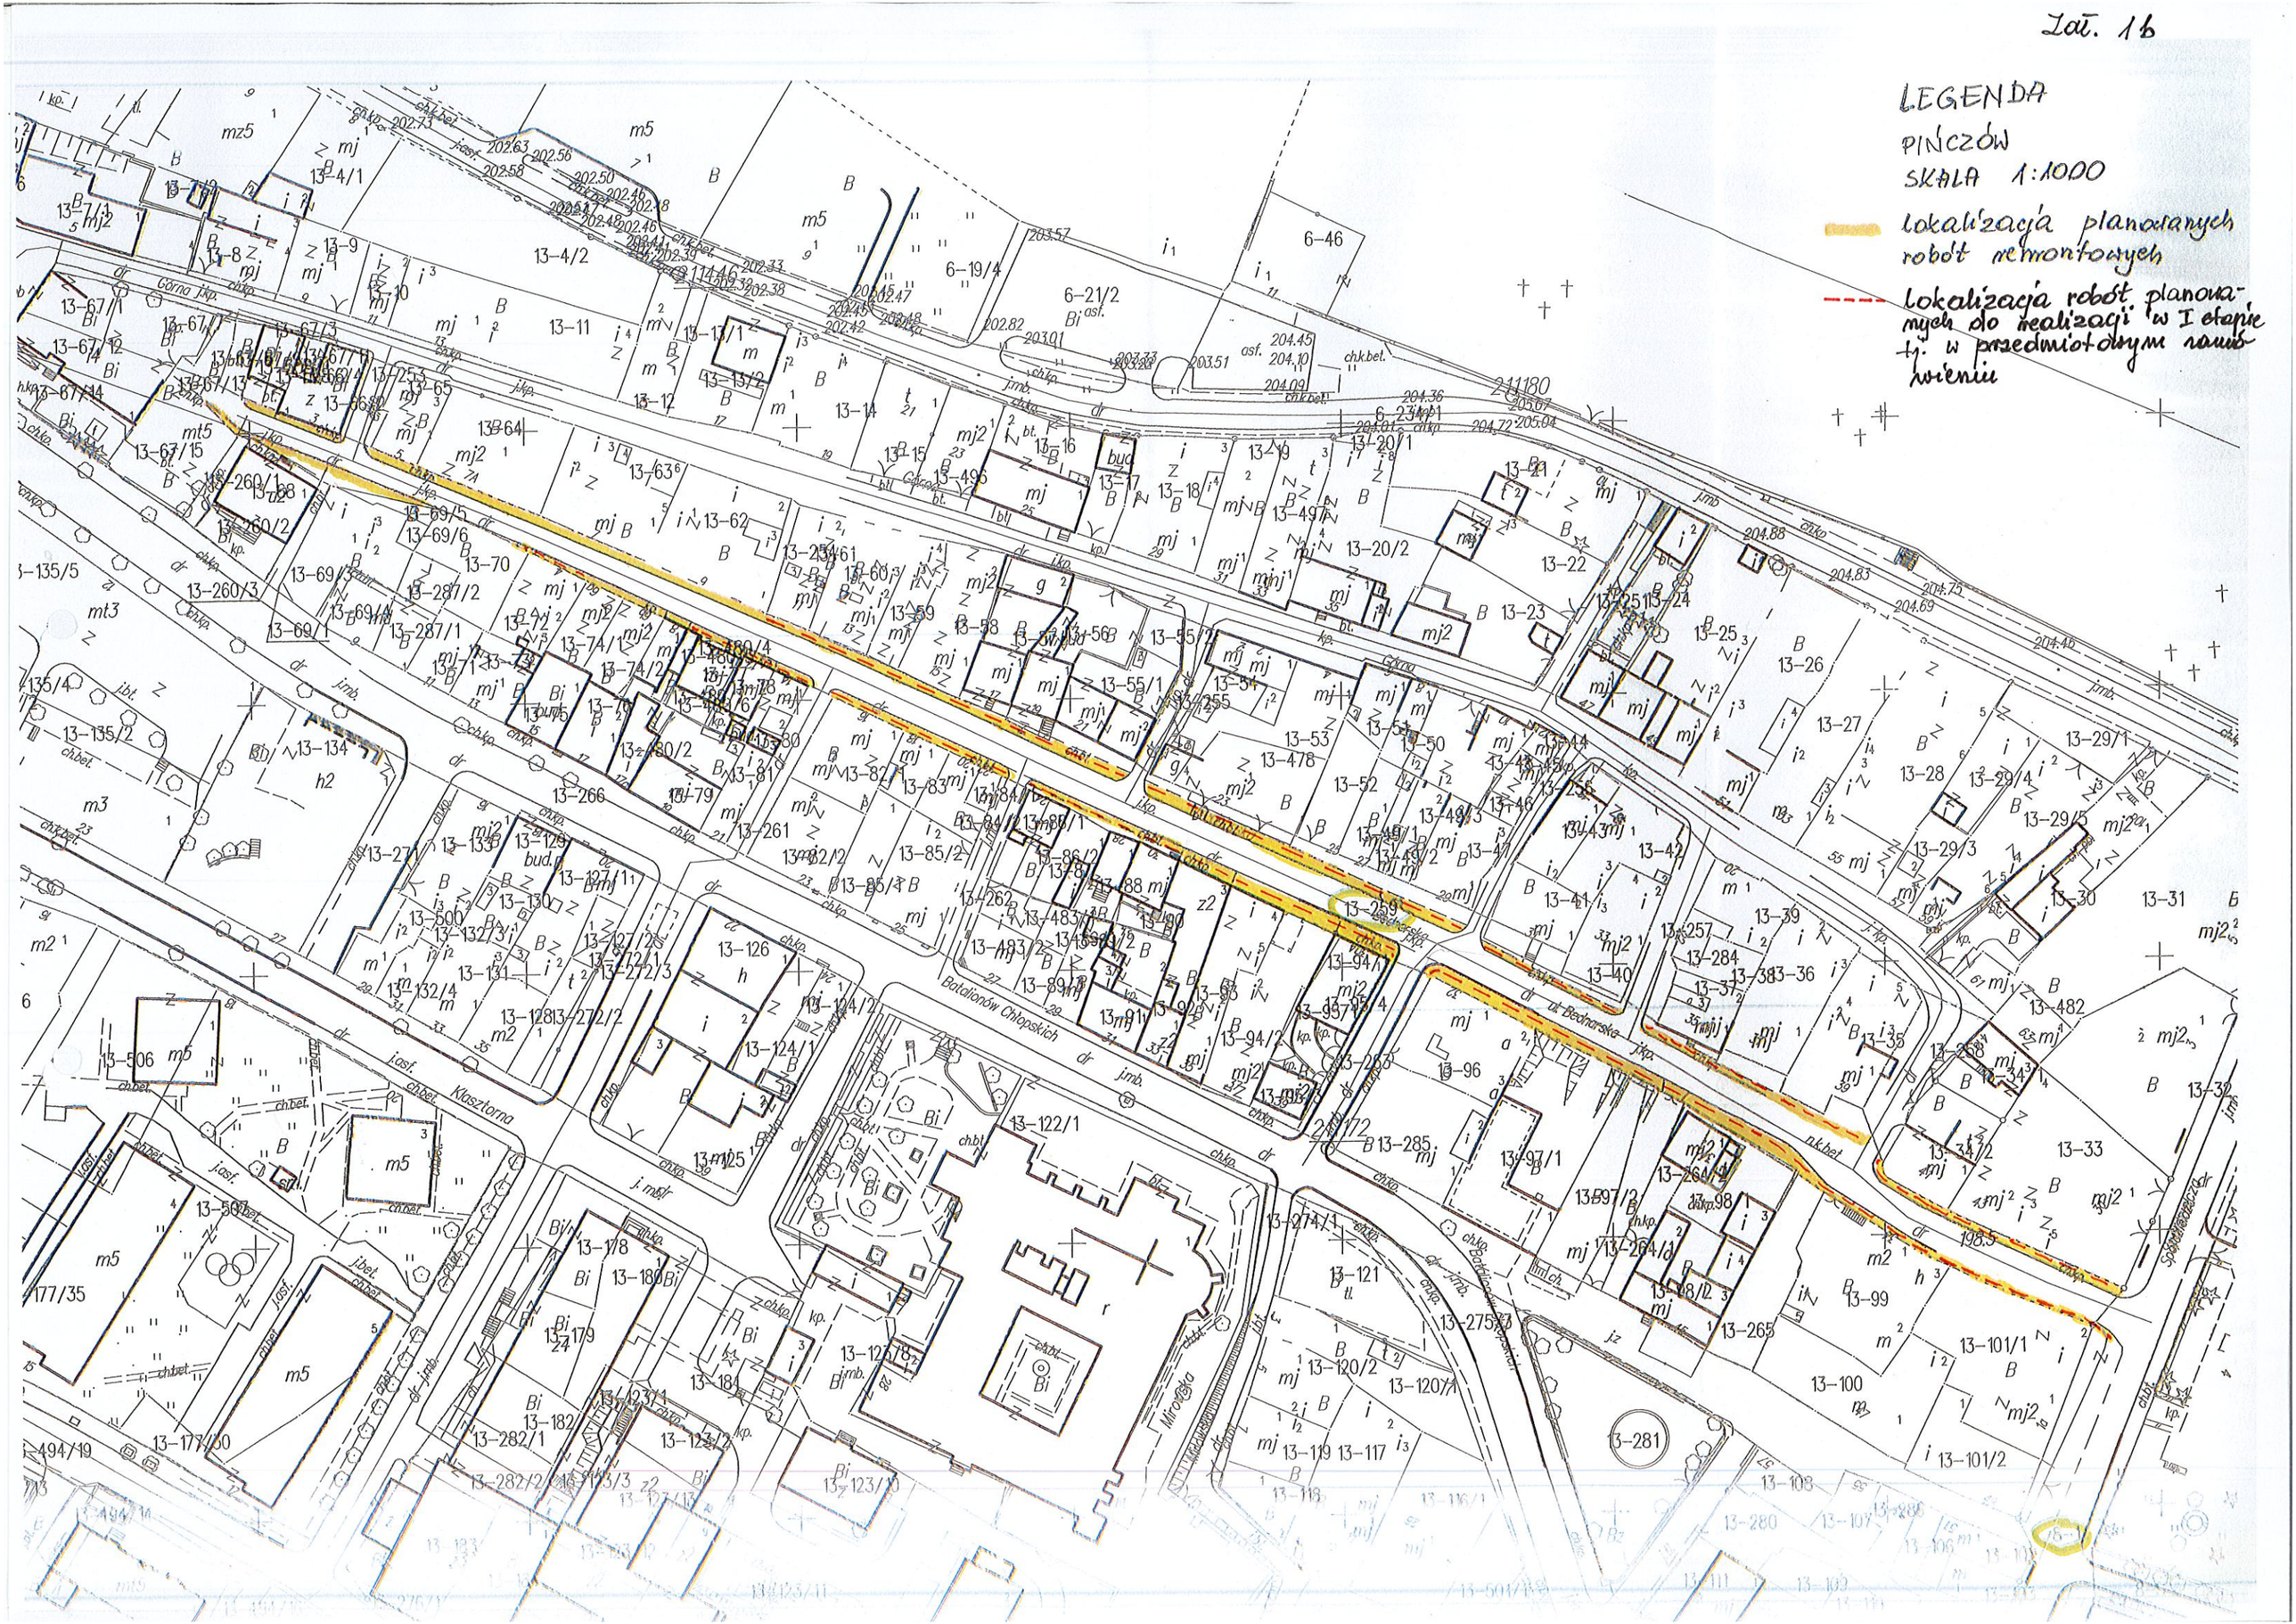
LEGENDA
PIŃCZÓW
SKALA 1:1000
lokalizacja planowanych robót remontowych
lokalizacja robót planowanych do realizacji w I etapie tj. w przedmiotowym zamówieniu
Batalionów Chłopskich
Klasztorna
Mirowska
Bednarska