


PROJEKT BUDOWY BEZODPŁYWOWEGO ZBIORNIKA NA NIECZYSTOŚCI CIEKŁE WRAZ Z INSTALACJĄ ZEWNĘTRZNA, ZAKRZÓW, SKALA: 1:100
 GM. PIŃCZÓW, DZ. NR EWID. 387

PROJEKTANT: TECH. JÓZEF KAMIŃSKI UPR. NR KL-255/94
 MGR INŻ. JÓZEF SKRZYPCZYŃSKI UPR. NR SWK/0089/POOK/07

RYSUNEK: PROFIL KANALIZACJI SANITARNEJ
 ul. Zaczęte 5, 28-400 Pińczów
 JÓZEF KAMIŃSKI
 Uprawnienia budowlane do projektowania, kierowania robotami budowlanymi w ograniczonym zakresie specjalności instalacyjnej w zakresie instalacji i urządzeń wodociągowych, kanalizacyjnych i gazowych, ciepłych, klimatyzacyjno-ventylacyjnych nr ewid. KL 255/94

DATA: 01/2019
 NR RYS.: IS.2
 STR.: 13


PROFIL SKALA 1:100

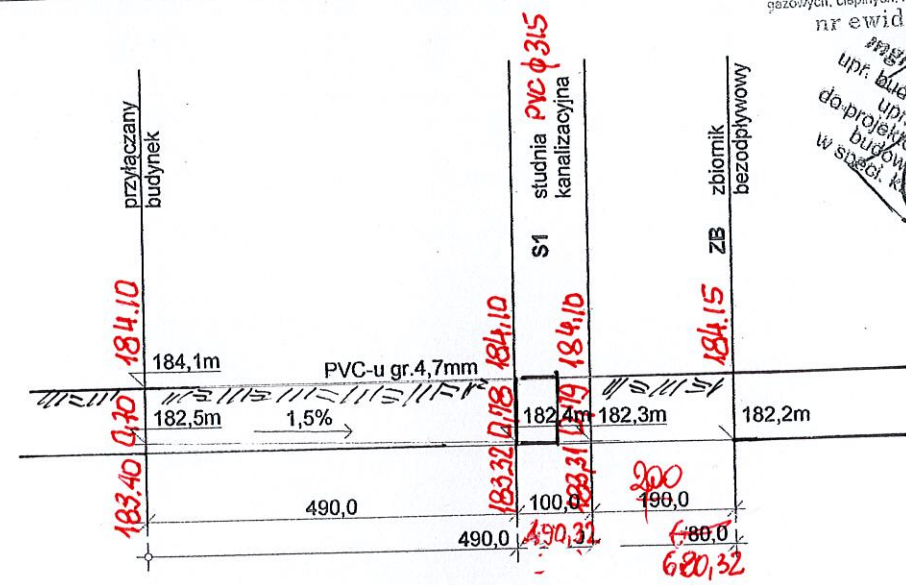


Zmiany nieistotne.

JÓZEF KAMIŃSKI
 Uprawnienia budowlane do projektowania i kierowania robotami budowlanymi w ograniczonej części specjalności instalacyjnej w zakresie instalacji i urządzeń wodociągowych, kanalizacyjnych i gazowych, ciepłych, klimatyzacyjno-ventylacyjnych nr ewid. KL 255/94

ZBIORNIK SKALA 1:50

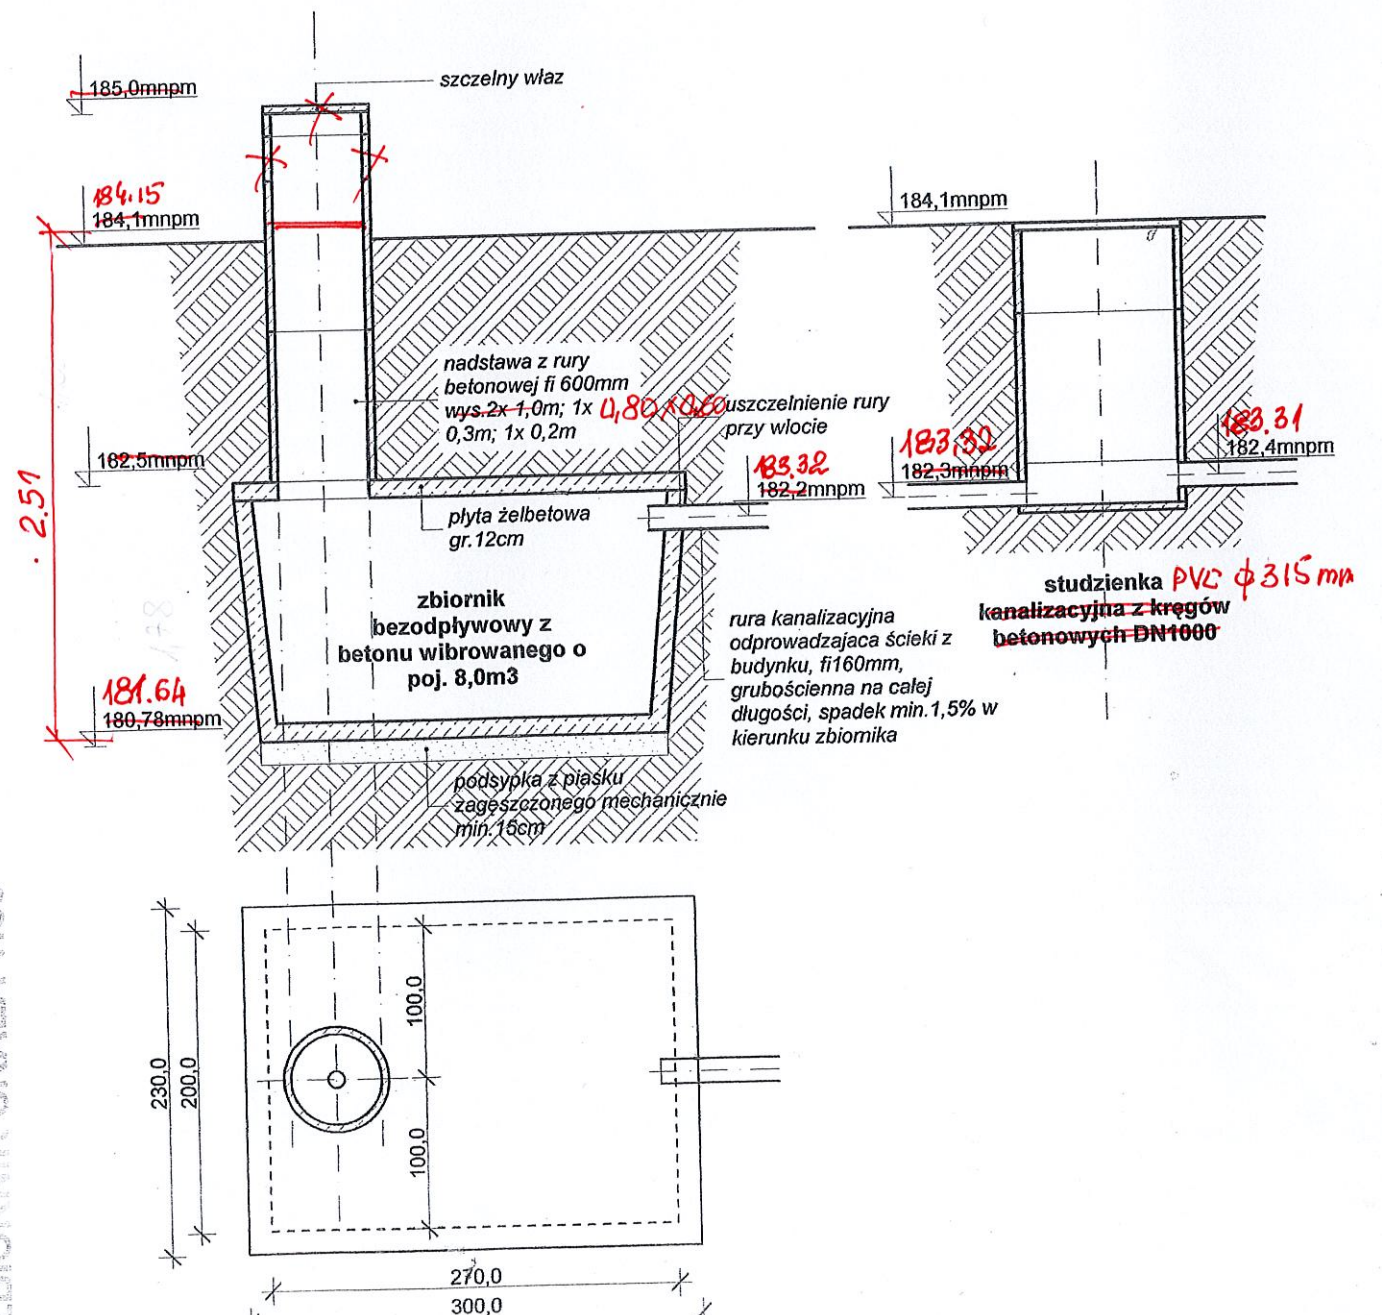

PRZEKRÓJ PRZYŁĄCZA KANALIZACYJNEGO
Skala 1: 50

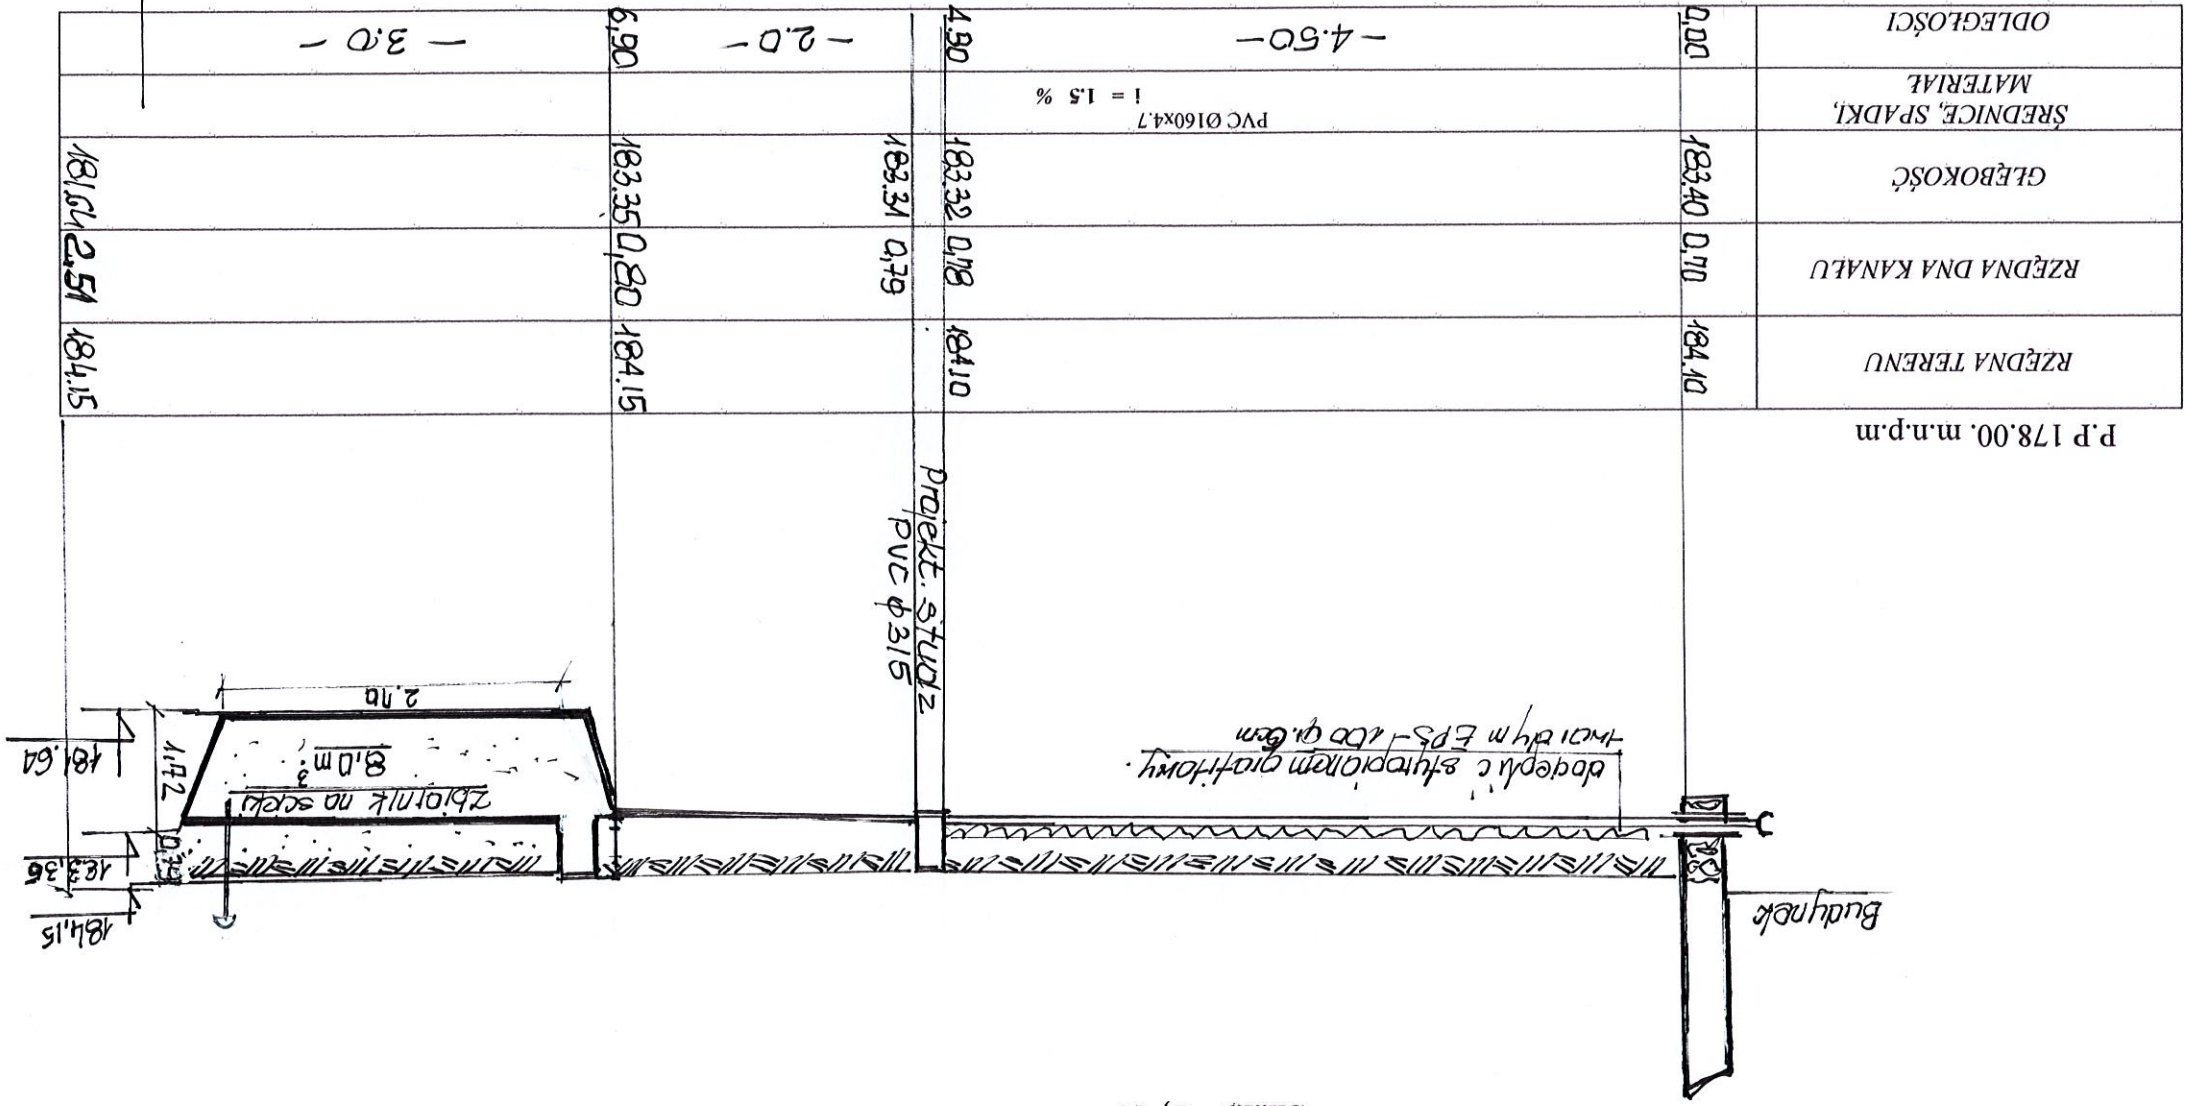

ADRES OBIEKTU: Zakrzów nr. ewid. dział. 387 gm. Pinczów	
INWESTOR : Gmina Pinczów 28-400 Pinczów	
PRZEDMIOT RYSUNKU: Zbiornik bezodpływowy wraz przyłączem kanalizacyjnym	
PROJEKTOWAŁ: Józef Kamiński NR. UPR. 255/94	Data: 04/2021
Podpis : <i>[Signature]</i>	Skala: 1 : 50