


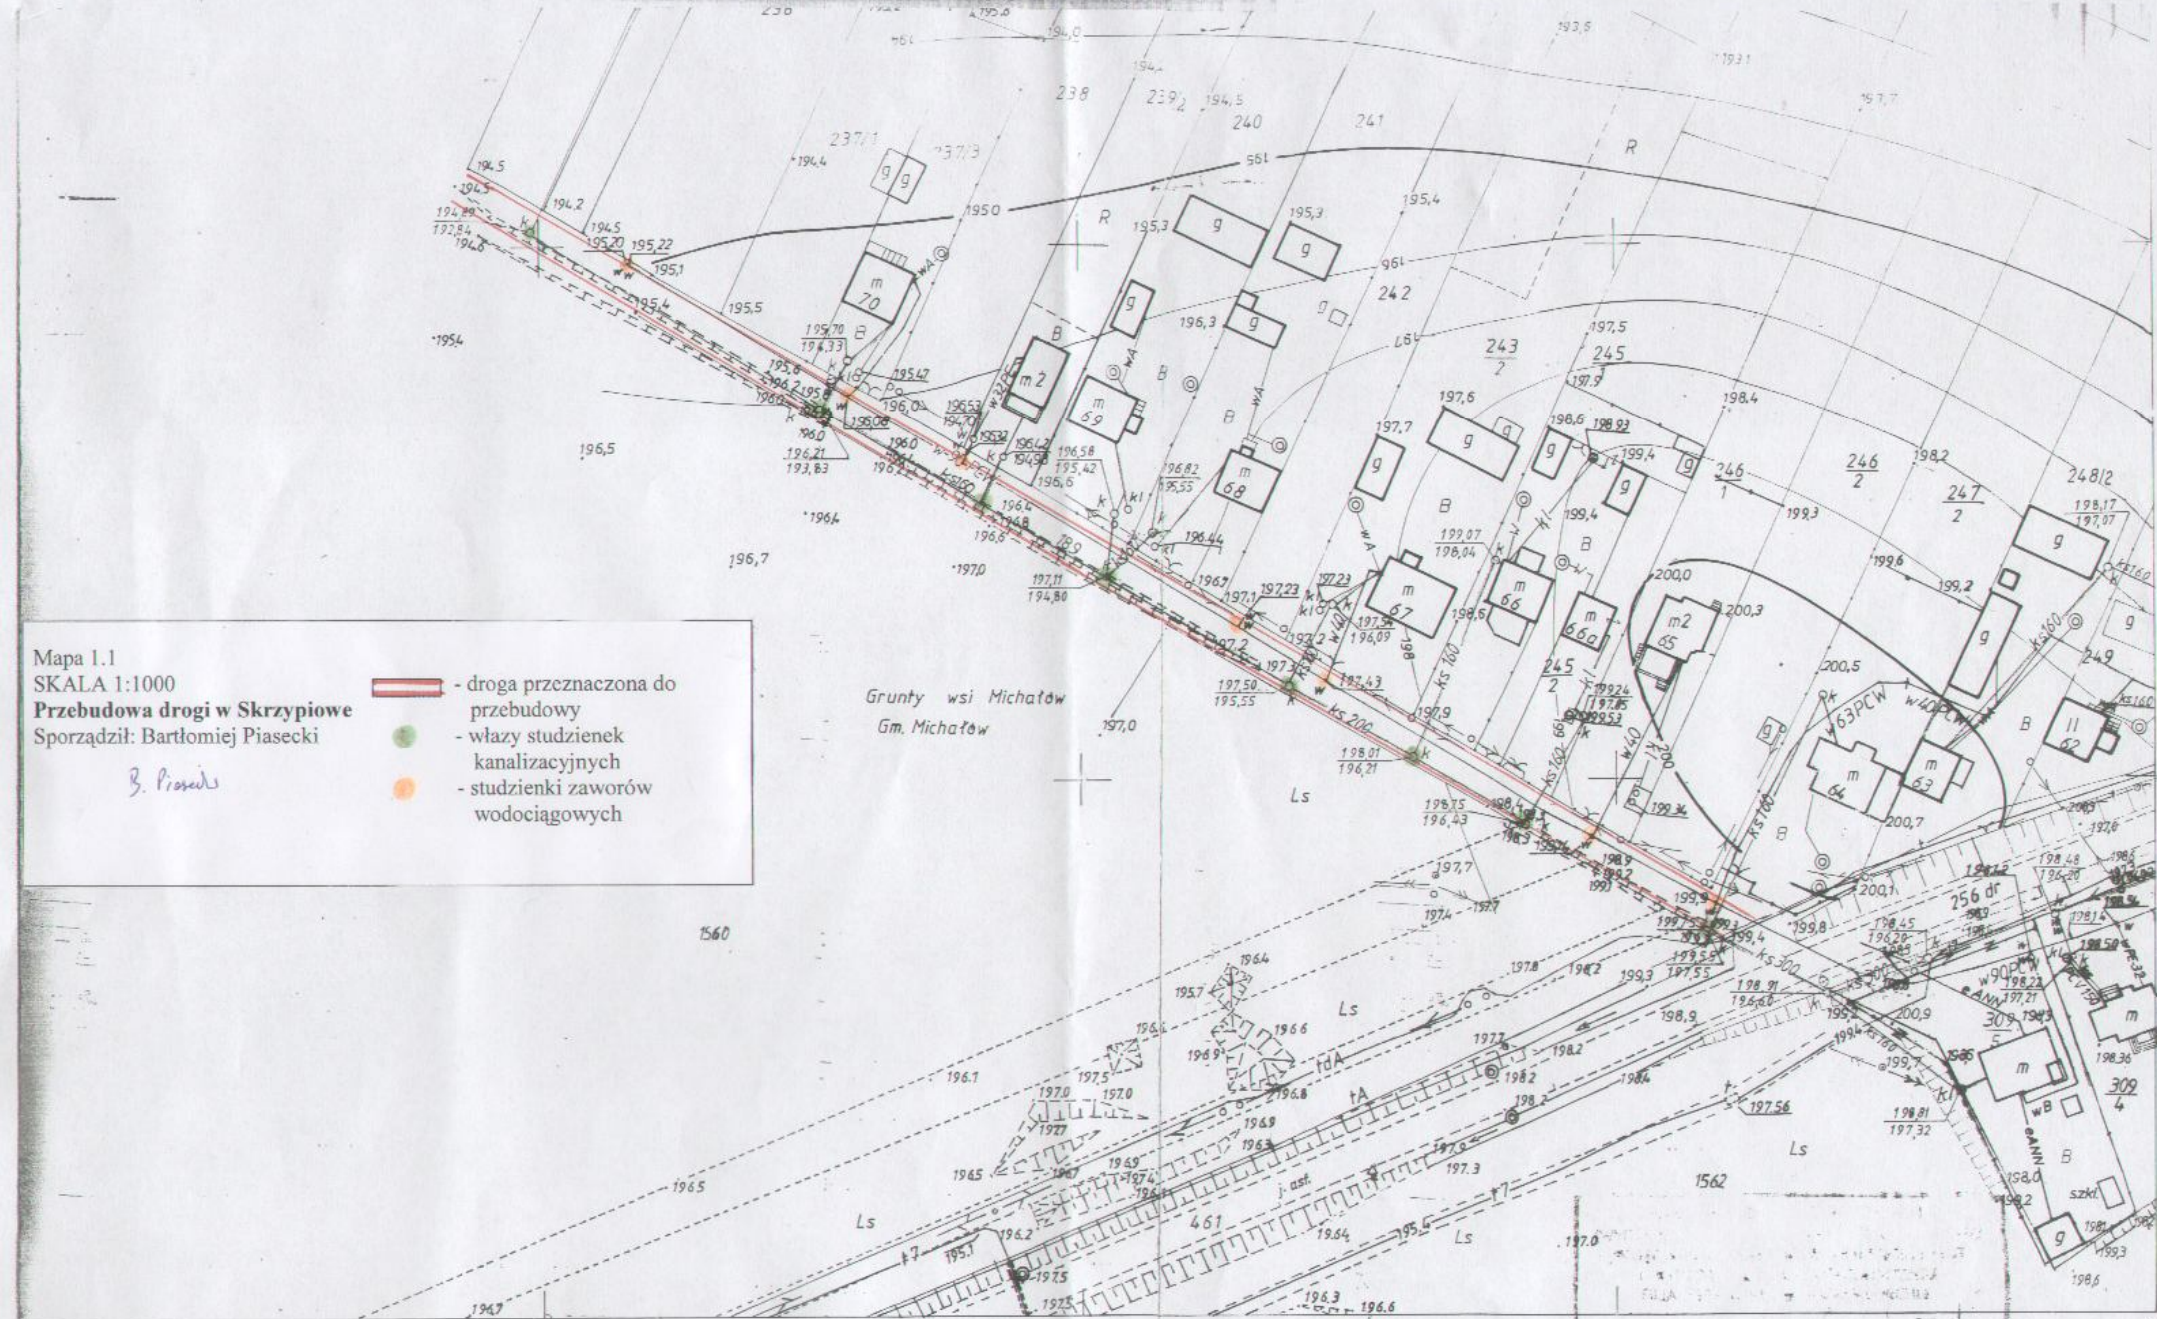


Mapa 1.1  
 SKALA 1:1000  
 Przebudowa drogi w Skrzypiowie  
 Sporządził: Bartłomiej Piasecki

B. Piasecki

-  - droga przeznaczona do przebudowy
-  - włazy studzienek kanalizacyjnych
-  - studzienki zaworów wodociągowych

Grundy wsi Michałów  
 Gm. Michałów



1  
 034

Gm. PIŃCZÓW woj. kieleckie  
 wsie: 1. Skrzypiów  
 2. Michałów

Przebieg drogi...  
 w dniu 10.04.1995 r. 2915-106/95

00000