

JKAZIMIERCZAK STUDIO

MŁODZAWY MAŁE 64, PL-28400 PIŃCZÓW, TEL. +48 721 169 511
WWW.JKAZIMIERCZAK.COM, EMAIL: BIURO@JKAZIMIERCZAK.COM
ING 98 1050 1429 1000 0090 7603 5618, NIP:729-248-15-23, REGON: 473178007

Budowa Obiektów Małej Architektury W Miejscu Publicznym W Ramach Usług Rekreacyjnych W Skrzypiowie, Na Działce Nr 160

OPIS TECHNICZNY

1. Stan istniejący

Teren pod budowę obiektu małej architektury w miejscu publicznym o powierzchni trawiastej.

2. Zakres robót:

Planuje się montaż zabawek stanowiących budowę obiektów małej architektury w miejscu publicznym w ilości 6 szt.

Obiekty małej architektury w miejscu publicznym będą wykonane z elementów stalowych pokrytych farbą proszkową, z elementów z drewna sosnowego rdzeniowego oraz ze sklejki wodoodpornej na bazie drewna liściastego laminowanej filmem malaminowym. Kotwy stalowe, na których osadzone są belki nośne (120 mm), posiadają ocynk ogniowy, co czyni je odpornymi na rdzę przy kontakcie z wodą i podłożem. Montaż zabawek na kotwach stalowych lub przez zabetonowanie belek w gruncie na głębokość 50-70cm. Wszystkie elementy łączące: łączniki, lby, śruby i nakrętki są pochowane lub powlekane plastikiem. Wyroby będą spełniać wymagania bezpieczeństwa zawarte w normach: PN-EN 1176, PN-EN 1177. Każde urządzenie będzie montowane z zachowaniem stref bezpieczeństwa.

- zestaw zabawowy - szt. 1

Długość 6,90 m, szerokość 4,03 m, wysokość 2,83. Strefa bezpieczna długość 9,90 m, szerokość 7,53 m

- huśtawka podwójna z metalową poprzeczką - szt. 1

Długość 3,00 m, szerokość 1,60 m, wysokość 2,20. Strefa bezpieczna długość 5,00 m, szerokość 7,60 m

- karuzela tarczowa z siedziskami - szt. 1

Średnica 1,50 m. Strefa bezpieczna średnica 5,50 m

- bujak motor - szt. 1

Długość 0,80 m, szerokość 0,50 m, wysokość 0,80. Strefa bezpieczna średnica 2,50 m

- bujak nosorożec, sklejka - szt. 1

Długość 0,80 m, szerokość 0,50 m, wysokość 0,80. Strefa bezpieczna średnica 2,50 m

- huśtawka ważka, pion metalowy - szt. 1

Długość 3,00 m, szerokość 0,50 m, wysokość 0,80. Strefa bezpieczna długość 6,00 m, szerokość 3,50 m

3. Wpływ oddziaływania na środowisko.

Budowa obiektu małej architektury w miejscu publicznym nie zmieni dotychczasowego sposobu zagospodarowania i nie będzie miała negatywnego skutku związanego z wpływem na zdrowie ludzi. Projektowane przedsięwzięcie nie spowoduje wzrostu wskaźników wymienionych w §3 ust. 2 pkt 1 rozporządzenia Rady Ministrów z dnia 09 listopada 2004r. w sprawie określenia rodzajów przedsięwzięć mogących znacząco kwalifikowaniem przedsięwzięcia do sporządzenia raportu o oddziaływaniu na środowisko (Dz. U. z 2004r. Nr 257 poz.2573 ze zmianami).

4. Kolizje z urządzeniami podziemnymi.

W obrębie wykonywanego obiektu małej architektury w miejscu publicznym nie będzie kolizji z urządzeniami podziemnymi, gdyż przejścia poprzeczne tych urządzeń wykonane są w rurach ochronnych.

5. Stan Prawny

Działka, na której wykonywana będzie inwestycja jest własnością gminy Pińczów, oznaczone jest w ewid. gruntów nr 160

6. Uwagi

Teren objęty projektem nie leży na terenie górniczym. Teren nie jest wpisany do rejestru zabytków. Inwestycja nie naruszy własności działek sąsiednich, nie będzie naruszać istniejącego drzewostanu oraz będzie mieścić się w granicach działki inwestora.

Inwestycja realizowana będzie ze środków Gminy Pińczów.

Jacek Kazimierczak
ARCHITEKT
upr.bud.nr SW-85/2010

MAPA DO CELÓW PROJEKTOWYCH

skala: 1:500

sekcja: 7.135.16.14.4.3

gmina: 260804-5 Pińczów-G

obręb: 260804-5.0030 Skrzypiów

obiekt: dz. ewid. 160

Układ adresowe wysokości: Kronszlodi 85

Układ wsp. poziomych 2000

Sytuacja zgodna z terenem na 24.09.2015 r.

Wzrost: 1,60m

Wzrost: 1,60m

**ZA ZGODNOŚĆ
Z ORYGINAŁEM**

Jacek Kazimierzczak

ARCHITEKT

upr. bud. nr SW-85/2010

klasyfikacja mapy



- LEGENDA:**
- 1 - zestaw
 - 2 - huśtawka podwójna
 - 3 - karuzela tarczowa
 - 4 - bujaki motor
 - 5 - bujaki nosorożec
 - 6 - huśtawka ważka


160
strefa bezpieczeństwa

obr. Pińczów
obr. Skrzypiów

JKAZIMIERCZAK STUDIO

STUDIO ARCHITEKTURY; MŁODZAWY MAŁE 64, PL-28400 PIŃCZÓW, POLAND
TEL: 72169511, EMAIL: BIURO@JKAZIMIERCZAK.COM, WWW.JKAZIMIERCZAK.COM

OBIEKT:	BUDOWA MAŁEJ ARCHITEKTURY W RAMACH USŁUG REKREACYJNYCH W SKRZYPIOWIE, GM. PIŃCZÓW, NA DZ. NR EWID. 160	SKALA:	1:500
PROJEKTANT:	ARCH. JACEK KAZIMIERCZAK, UPR. NR SW-85/2010	DATA:	05/2017
INWESTOR:	GMINA PIŃCZÓW, UL. 3 MAJA 10, 28-400 PIŃCZÓW	NR RYS.:	PZT.1
		RYSUNEK:	PROJEKT ZAGOSPODAROWANIA TERENU

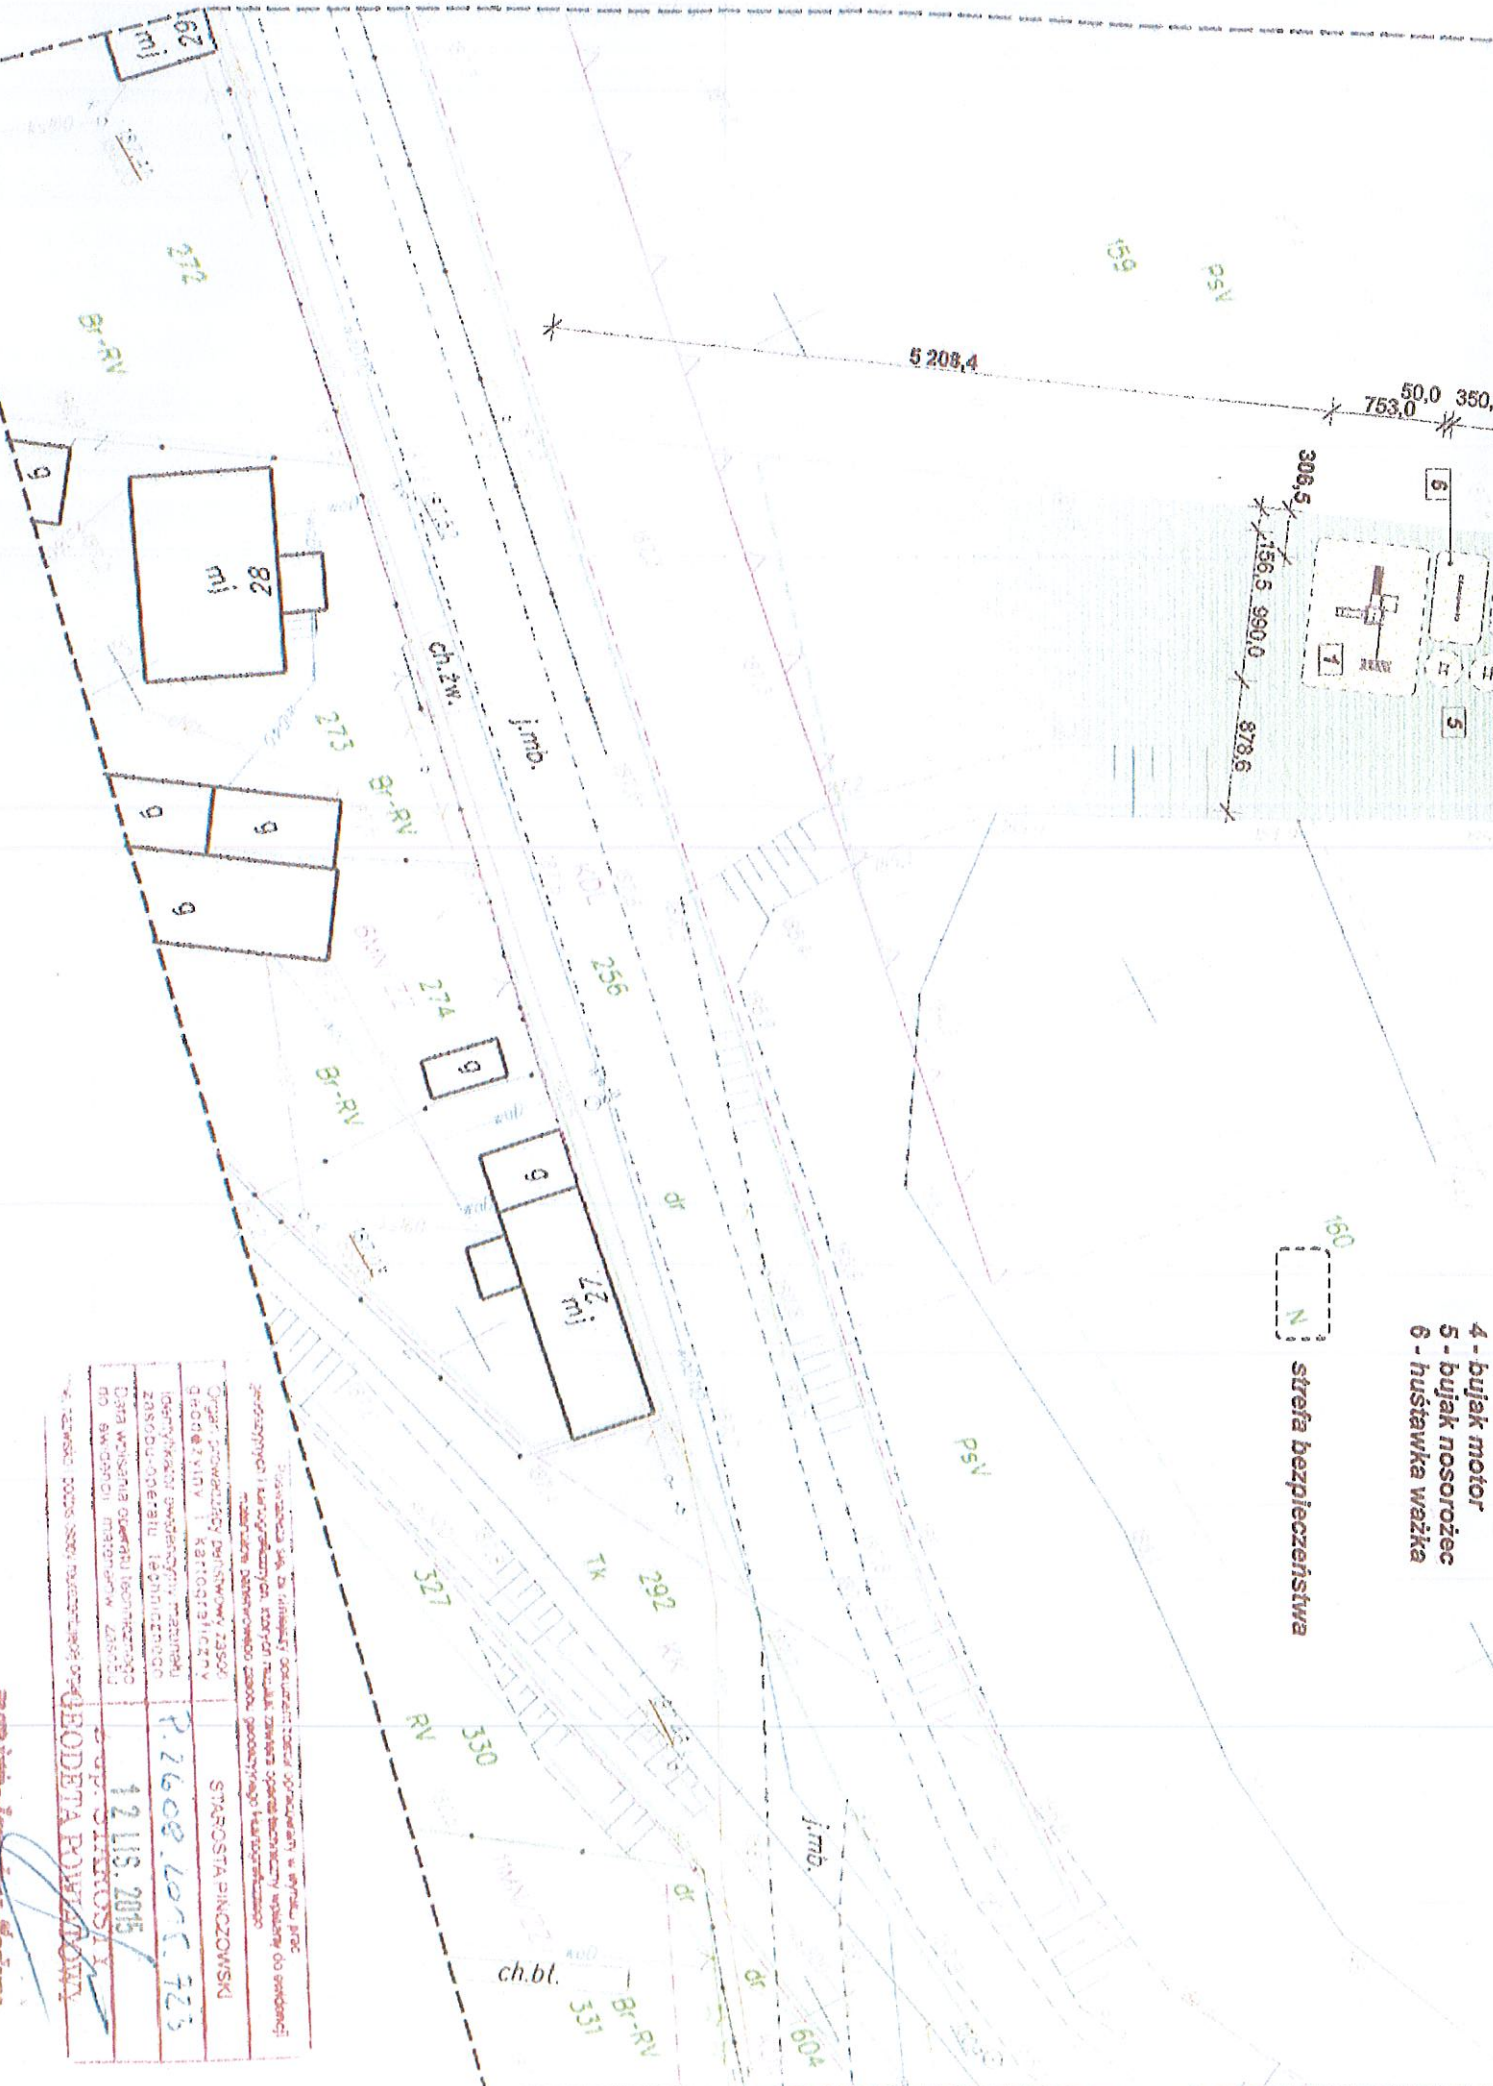

Organ prowadzący: DEPARTAMENT ZAGOSPODAROWANIA TERENU	STANOWISKO: PIŃCZÓW
Adres: ul. KROKUSZKI 1	
Identyfikator ewidencyjny: 7.1608.1015.723	
Data wystawienia: 12.11.2015	
Działka: 160	
Opis: STANOWISKO	
Opis: GEODETA POWIATOWY	