



Kol. 11,

ORIENTACJA SKALA 1:25000

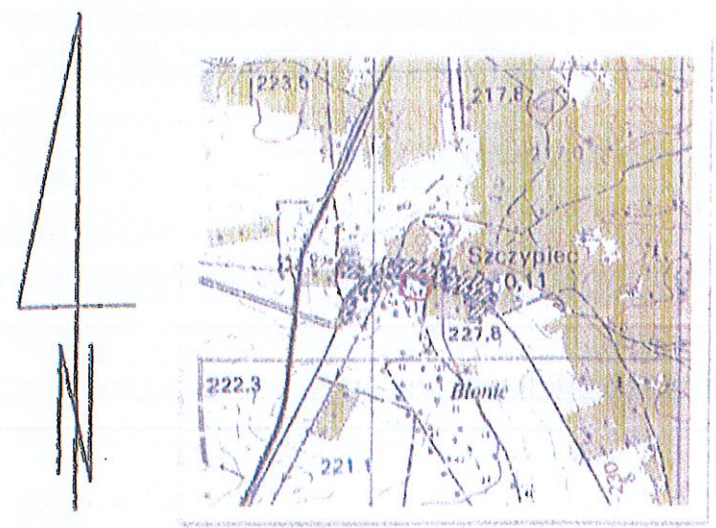

MAPA DO CELÓW PROJEKTOWYCH

SZCZYPIEC dz. 206/1
 Jedn. ewiden. Pińczów - obszar wiejski - 260804_5.
 Obręb SZCZYPIEC - 260804_5.0033
 Gm. Pińczów
 pow. Pińczów
 woj. świętokrzyskie
 Nr zgłoszenia roboty - GN.VIII.6642.1.90.2020
 Sekcja: 7.136.17.17.3.3
 Skala 1:500
 Układ współrzędnych płaskich prostokątnych - PL-2000
 Układ wysokości - PL-KRON86-NH
 Geodezyjny układ odniesienia PL-ETRF2000
 Aktualizację fragmentu mapy syl. - wys. oraz mapę do celów projektowych wykonał 21.02.2020 r J.A.W.POMIAR sc.
 Busko Zdrój geodeta uprawniony mgr inż. Andrzej Mitka
 nr uprawnień zawodowych 10821.
 W granicach projektowanej inwestycji budowlanej mapa została wykonana bez badania obciążeń służebnościami gruntowymi ujawnionymi w księgach wieczystych.
 Nie wyklucza się istnienia w terenie innych nie wskazanych na niniejszej mapie urządzeń podziemnych, które nie były zgłoszone do inwentaryzacji lub o których brak jest informacji w instytucjach branżowych.
 Obszar aktualizacji oznaczono linią koloru czerwonego.
 Granice nieruchomości przyjęto z Ewidencji Gruntów i Budynków.

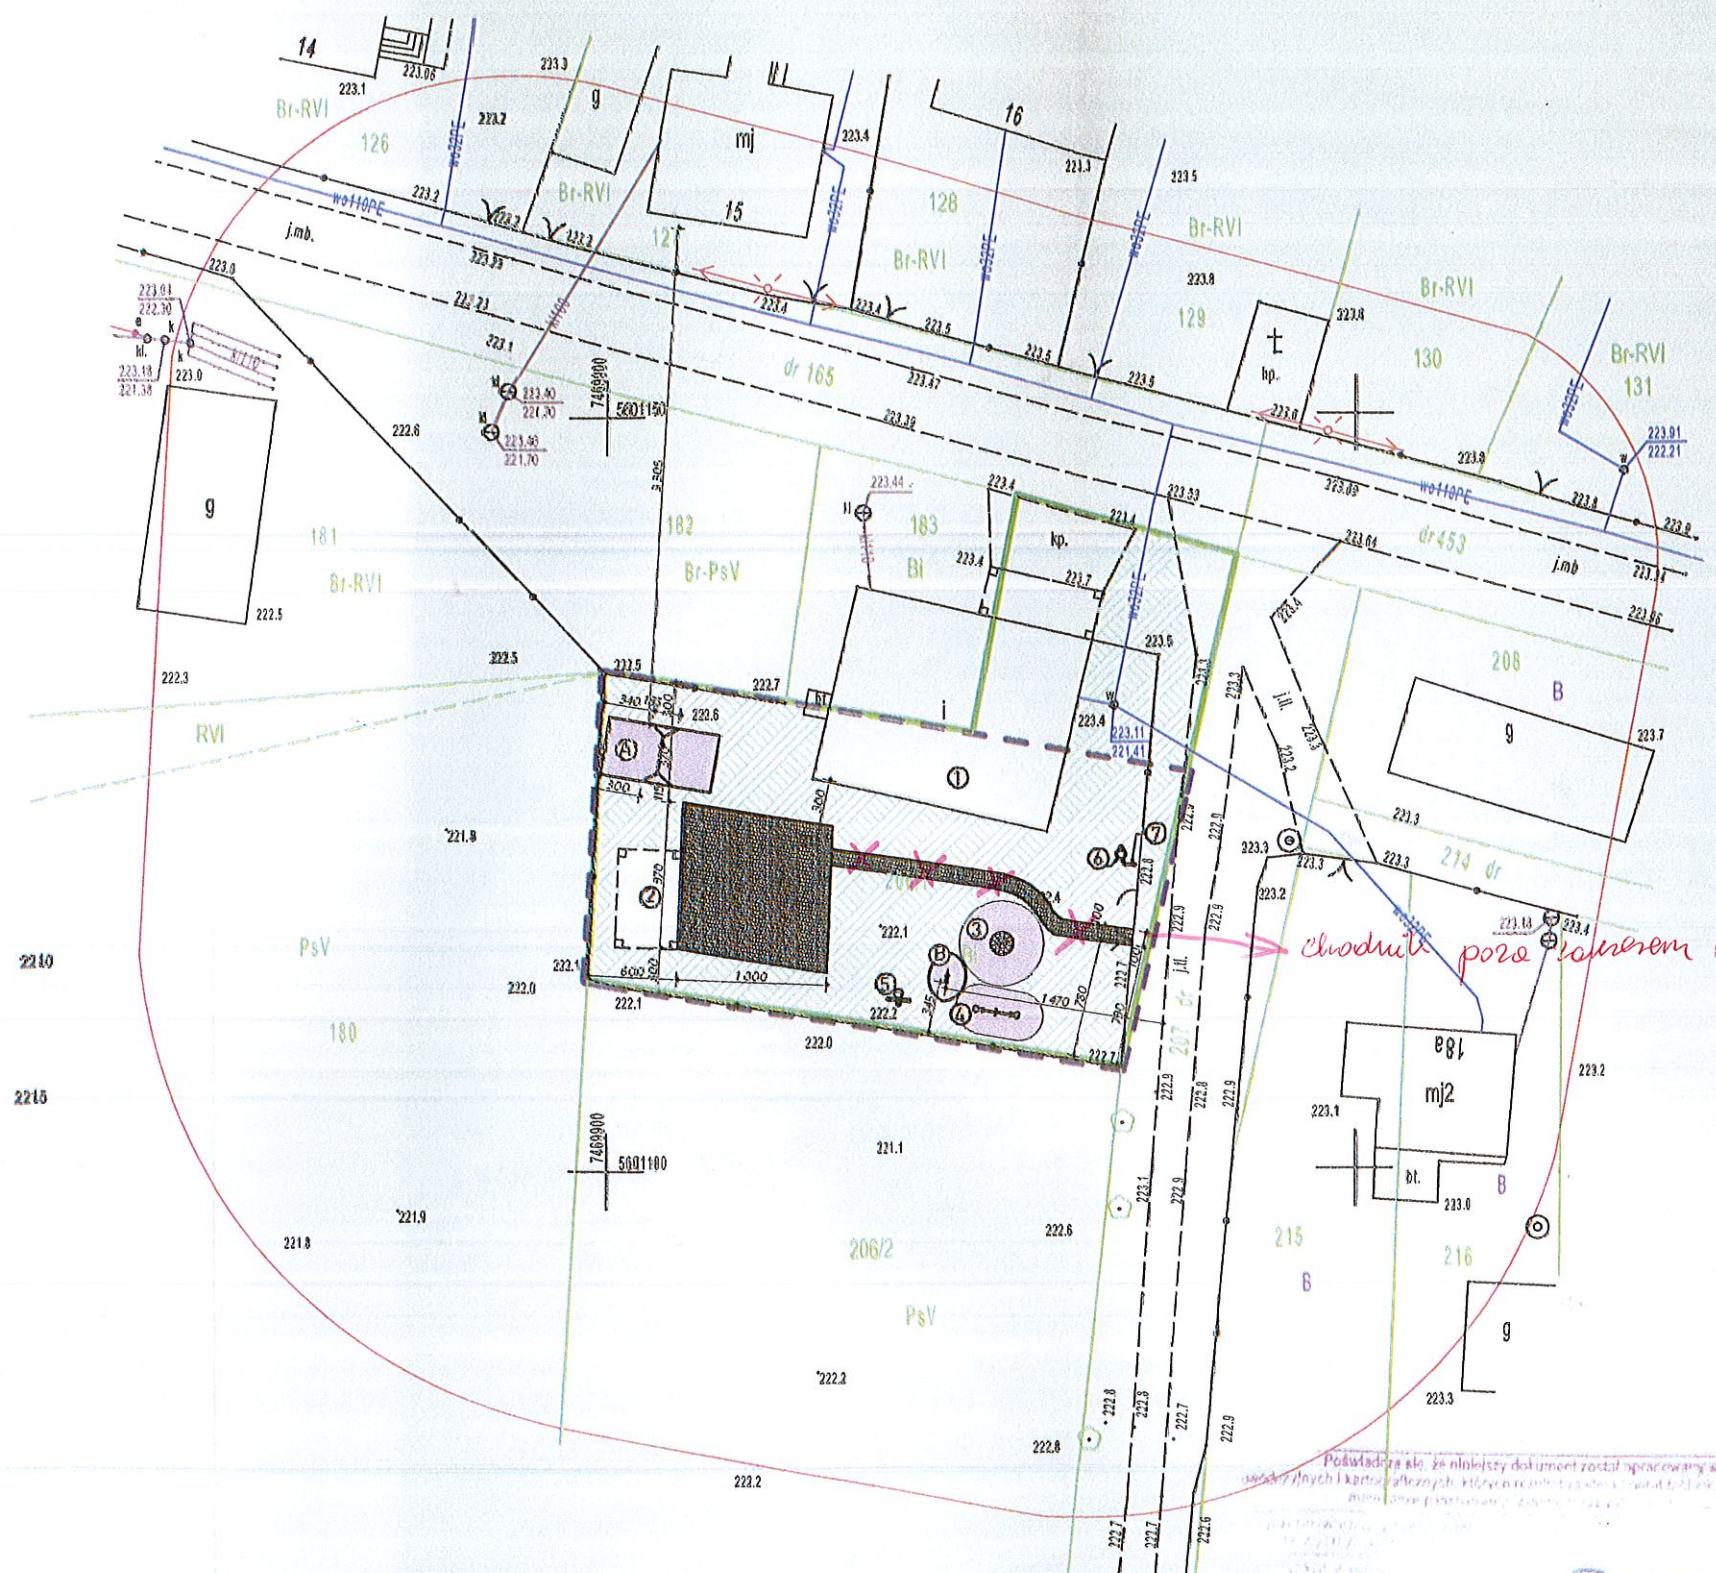

Nr ks. rob. 19/2020
USŁUGI GEODEZYJNE
"J.A.W. POMIAR" s.c.
 ul. Batorego 12, tel. (0-41) 378-12-20
 28-100 Busko-Zdrój
 (tęgoń 280178628, NIP 655-10-06-680)

Pińczów 21.02.2020
GEODETA UPRAWNIONY
 mgr inż. Andrzej Mitka
 ul. Janusza 10, 28-400 Pińczów
 tel. 41 337 25 85, kom. 603 553 927
 (tęgoń 1927)

LEGENDA

- symbol użytku nieujawnionego w EGIB
- symbol obiektu wiatła

Podstawą dla niniejszego dokumentu został opracowany w wyniku prac geodezyjnych i kartograficznych, których rezultatem jest ten dokument, wpisany do ewidencji gruntów i budynków, z datą 2020-03-12.

2020-03-12
 GEODETA UPRAWNIONY
 mgr inż. Andrzej Mitka
 NIP 655-10-06-680