



PRZEKRÓJ A-A  
DROGA WEWNĘTRZNA W UNIKOWIE

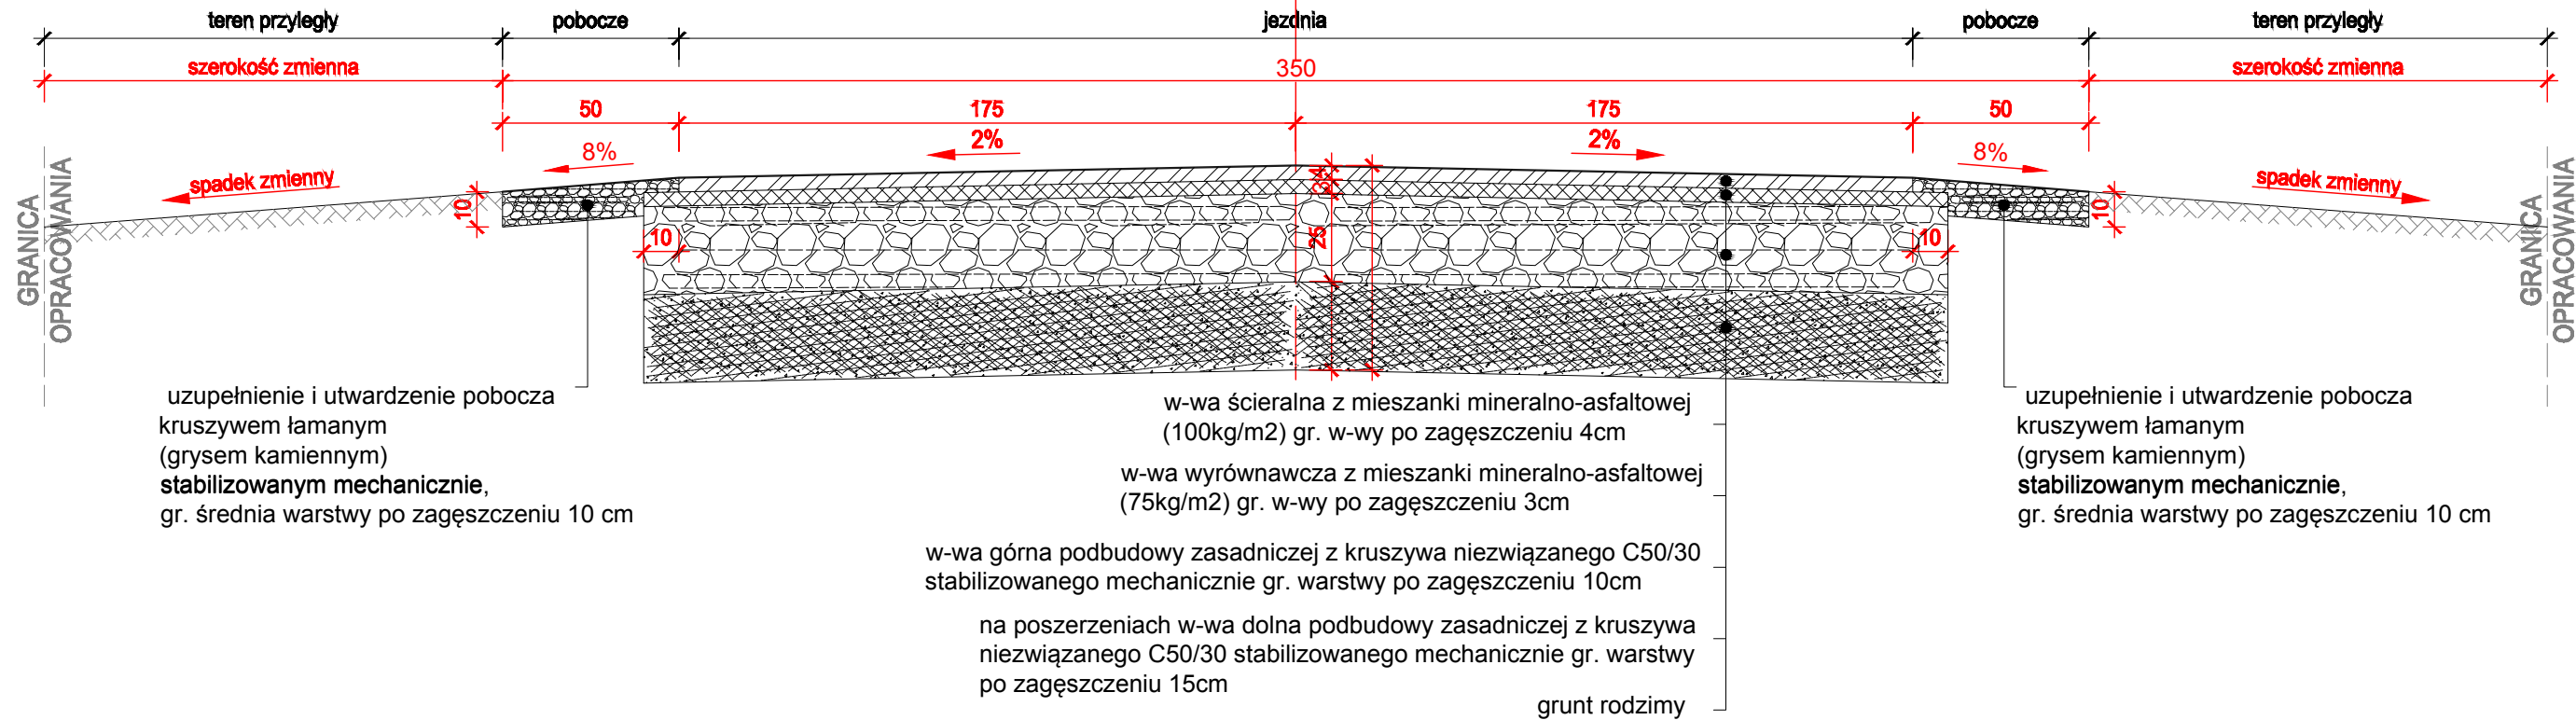

PRZEKRÓJ B-B  
DROGA WEWNĘTRZNA W UNIKOWIE

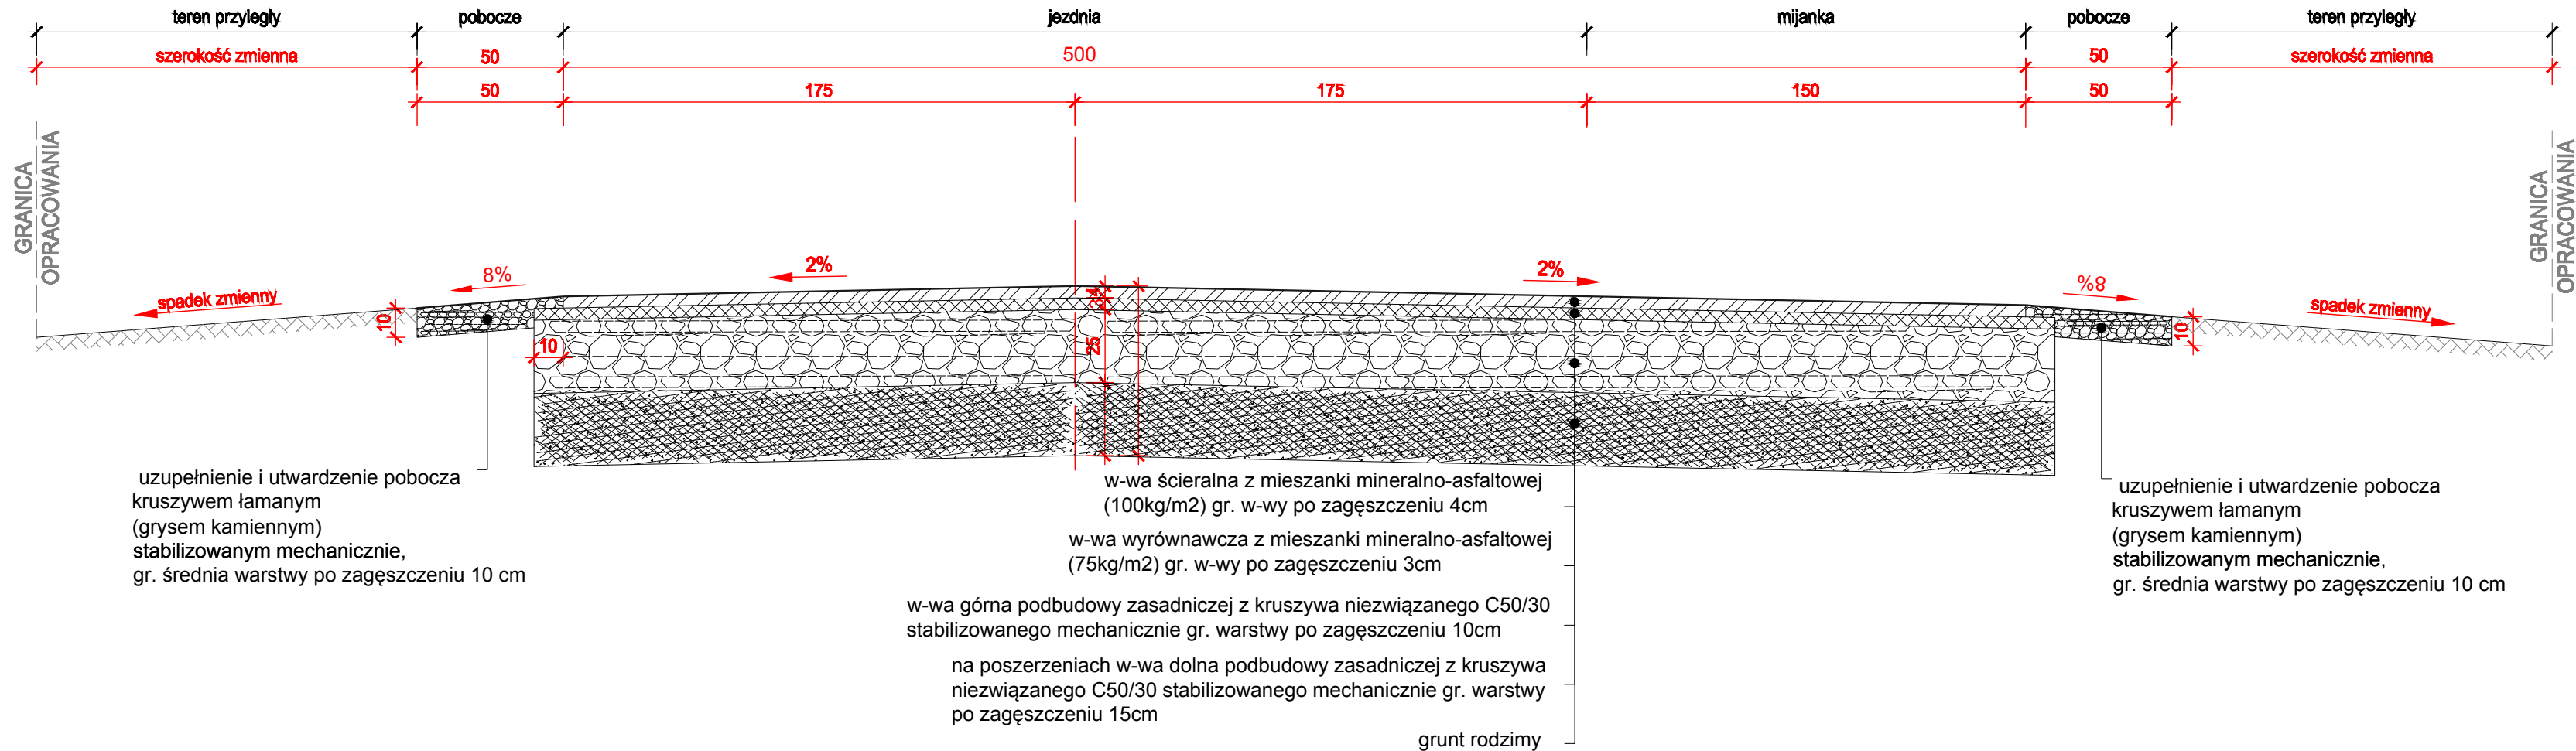

PROJEKTOWANY  
PRZEKRÓJ KONSTRUKCYJNY  
PRZEBUDOWA DROGI WEWNĘTRZNEJ

INWESTOR: GMINA PIŃCZÓW  
z siedzibą w Urzędzie Gminy w Pińczowie  
28-400 PIŃCZÓW, ul. 3 Maja 10

WYKONAWCA:  
PRACOWNIA URBANISTYCZNO-ARCHITEKTONICZNO-BUDOWLANA  
ZESPÓŁ PROJEKTOWY  
mgr inż. WALDEMAR WOJCIECHOWSKI

63-100 Ostrów Wielkopolski, ulica Marii Konopnickiej 23  
tel. 530432020, 790632020 e-mail: puab.ostrowwlkp@onet.pl  
NIP 622-102-27-53

PRZEKRÓJ KONSTRUKCYJNY

RODZAJ BUDOWLI: PRZEBUDOWA DROGI GMINNEJ  
LOKALIZACJA: DROGA UNIKÓW DO DROGI CHRABKÓW, DZ. NR 246, 247, 248, OBR. 34 UNIKÓW

SKALA: 1 : 20	PROJEKTANT: mgr inż. WALDEMAR WOJCIECHOWSKI UPR. BUD. NR UAN 8386/3/88 SPRAWDZAJĄCY techn. ZBIGNIEW LORENT UPR. BUD. NR UAN 8386/3/88	PODPIS:	RYSUNEK NUMER <b>6</b>
DATA: LISTOPAD 2016 r.	ASYSTENT PROJEKTANTA: mgr MAŁGORZATA GOLIK	PODPIS:	