RZUT PODPIWNICZENIA
SKALA 1: 50
– PROJEKT –

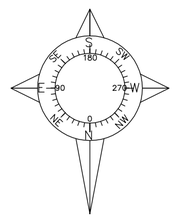

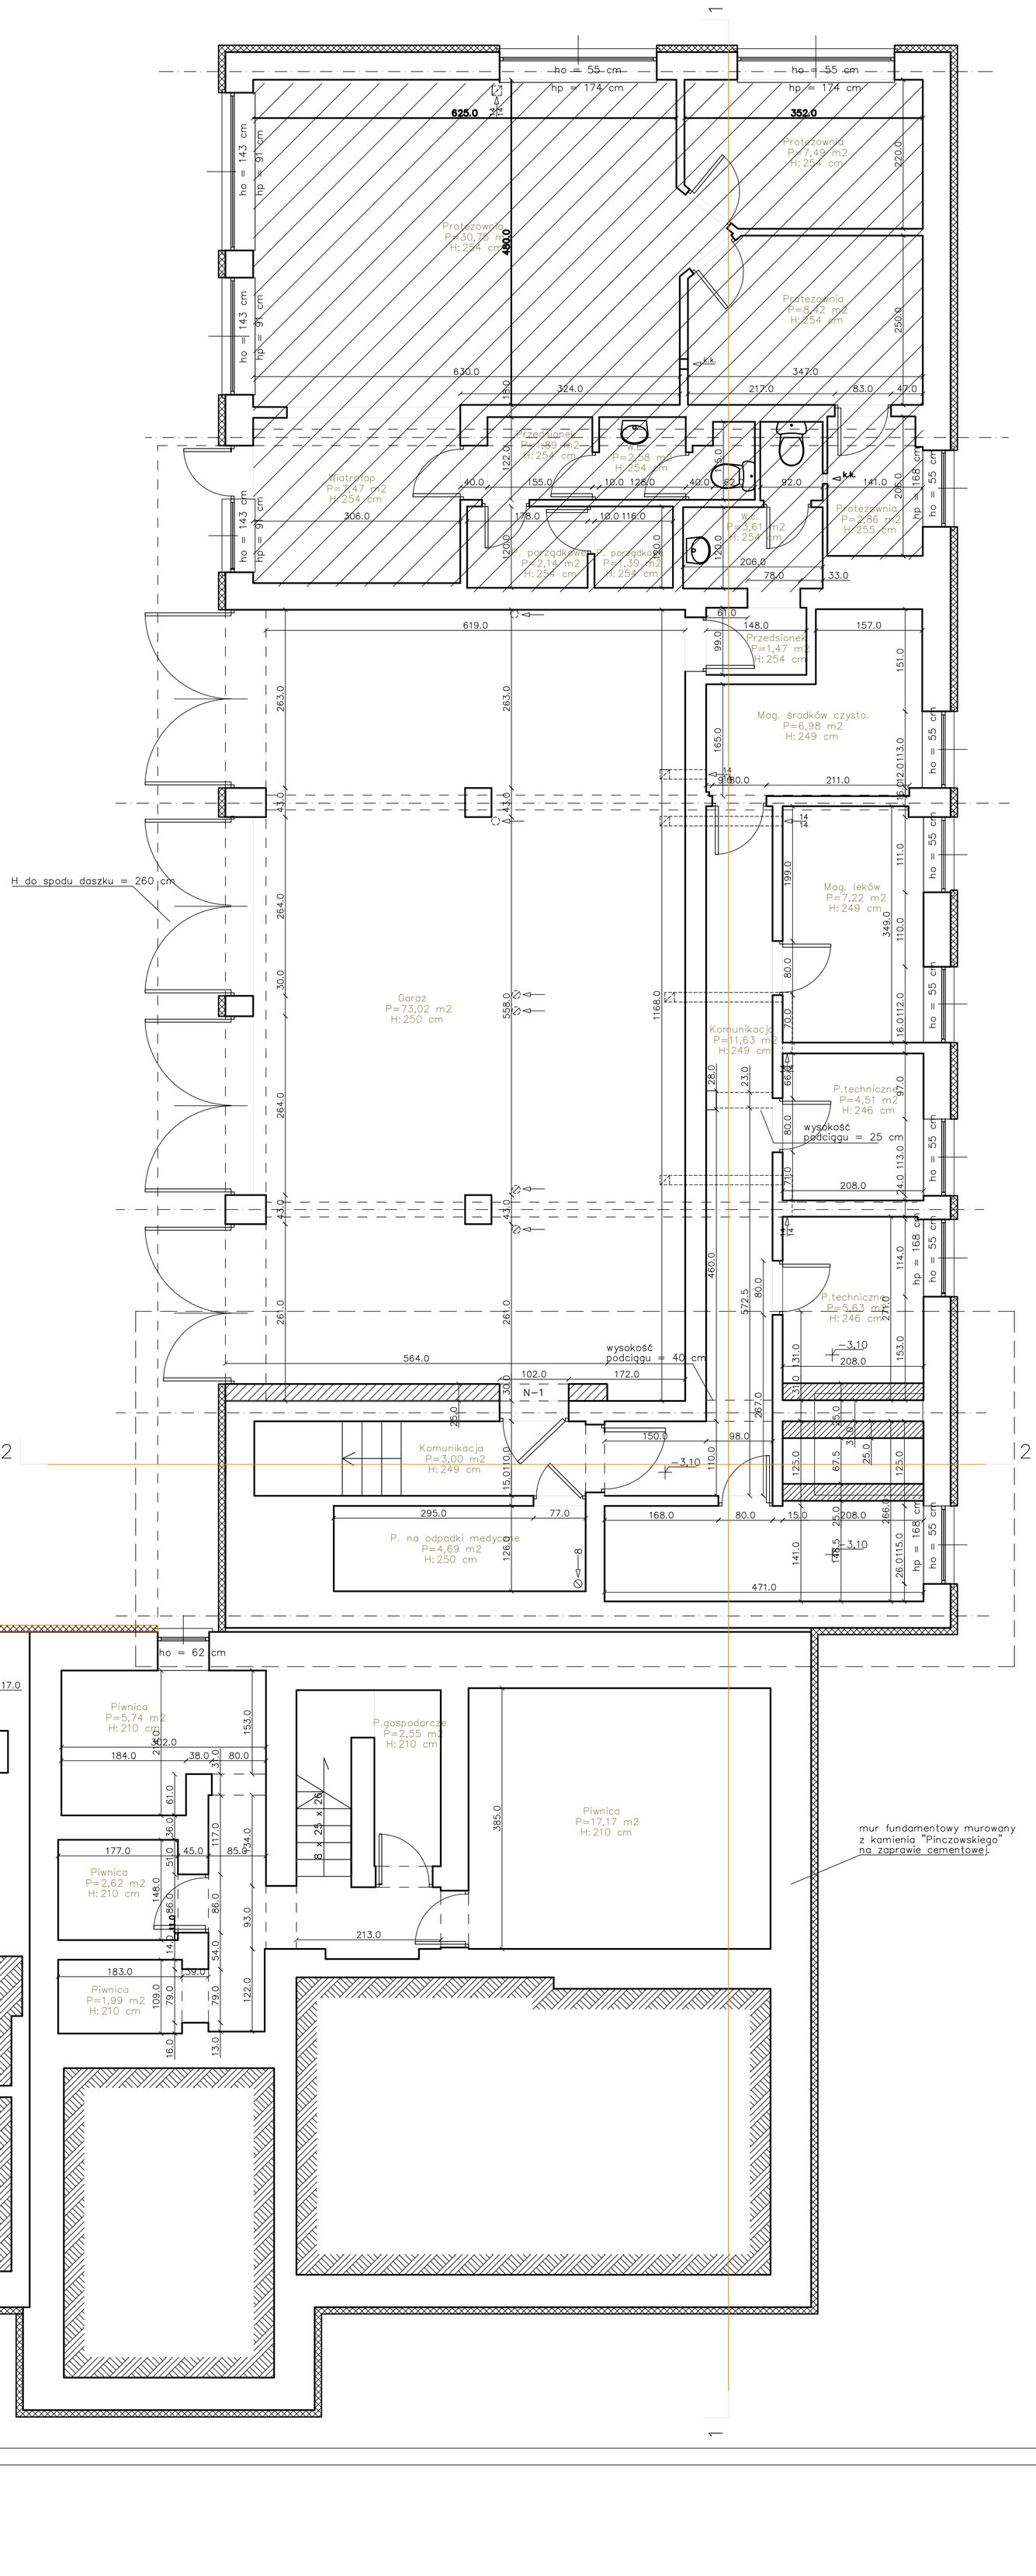

LEGENDA

- istniejące ścianki wewnętrzne i zewnętrzne
- pomieszczenia poza zakresem opracowania
- projektowane ściany i zamurowania – bloczki betonowe
- D1 — 100 / 200 — opisy na symbolach drzwi i okien odnoszą się do wymiarów otworu w murze
- wentylator kanałowy
- N–1 — Belka nadproże 25*25cm B20

UWAGA!
- Projekt należy rozpatrywać wielobranżowo
- Otwory w stropach, ścianach i dachu skoordynować z urządzeniami konkretnych firm
- Przed złożeniem zamówienia stolarki okiennej i drzwiowej wymiary i ilość otworów należy sprawdzić w naturze na budowie

NAZWA ZADANIA

REMONT, PRZEBUDOWA I ADAPTACJA CZĘŚCI POMIESZCZEŃ SZOZ PIŃCZÓW WRAZ Z MONTAŻEM PLATFORMY DŹWIGOWEJ DLA OSÓB NIEPEŁNOSPRAWNYCH W RAMACH DOSTOSOWANIA OBIEKTU DO ZGODNOŚCI Z ROZP. MINISTRA ZDROWIA W SPRAWIE SZCZEGÓŁOWYCH WYMAGAŃ JAKIM POWINNY ODPOWIADAĆ POMIESZCZENIA I URZĄDZENIA PODMIOTU WYKONUJĄCEGO DZIAŁALNOŚĆ LECZNICZĄ Z DNIA 26. 06. 2012

INWESTOR
SAMORZĄDOWY ZAKŁAD OPIEKI ZDROWOTNEJ W PIŃCZOWIE

ADRES INWESTYCJI
UL. KLASZTORNA 6,
28–400 PIŃCZÓW.

STADIUM
KONSTRUKCJA

PRZEDMIOT RYSUNKU
RZUT PODPIWNICZENIA

NR RYSUNKU	SKALA	DATA
K 01	1:50	12. 2014

PROJEKTANT
mgr inż.
Piotr Markiewicz
upr. nr 140/KI/75
Podpis

PROJEKTANT SPRAWDZAJĄCY
mgr inż.
Krzysztof Wójcik
upr. nr 31/83
Podpis