PROJEKT ARCHITEKTONICZNO - BUDOWLANY PRZEBUDOWY, MODERNIZACJI PIŃCZOWSKIEGO SAMORZĄDOWEGO CENTRUM KULTURY d. ZESPOŁU POPAULIŃSKIEGO w Pińczowie

PRZEKRÓJ PIONOWY "1-1" 1:50

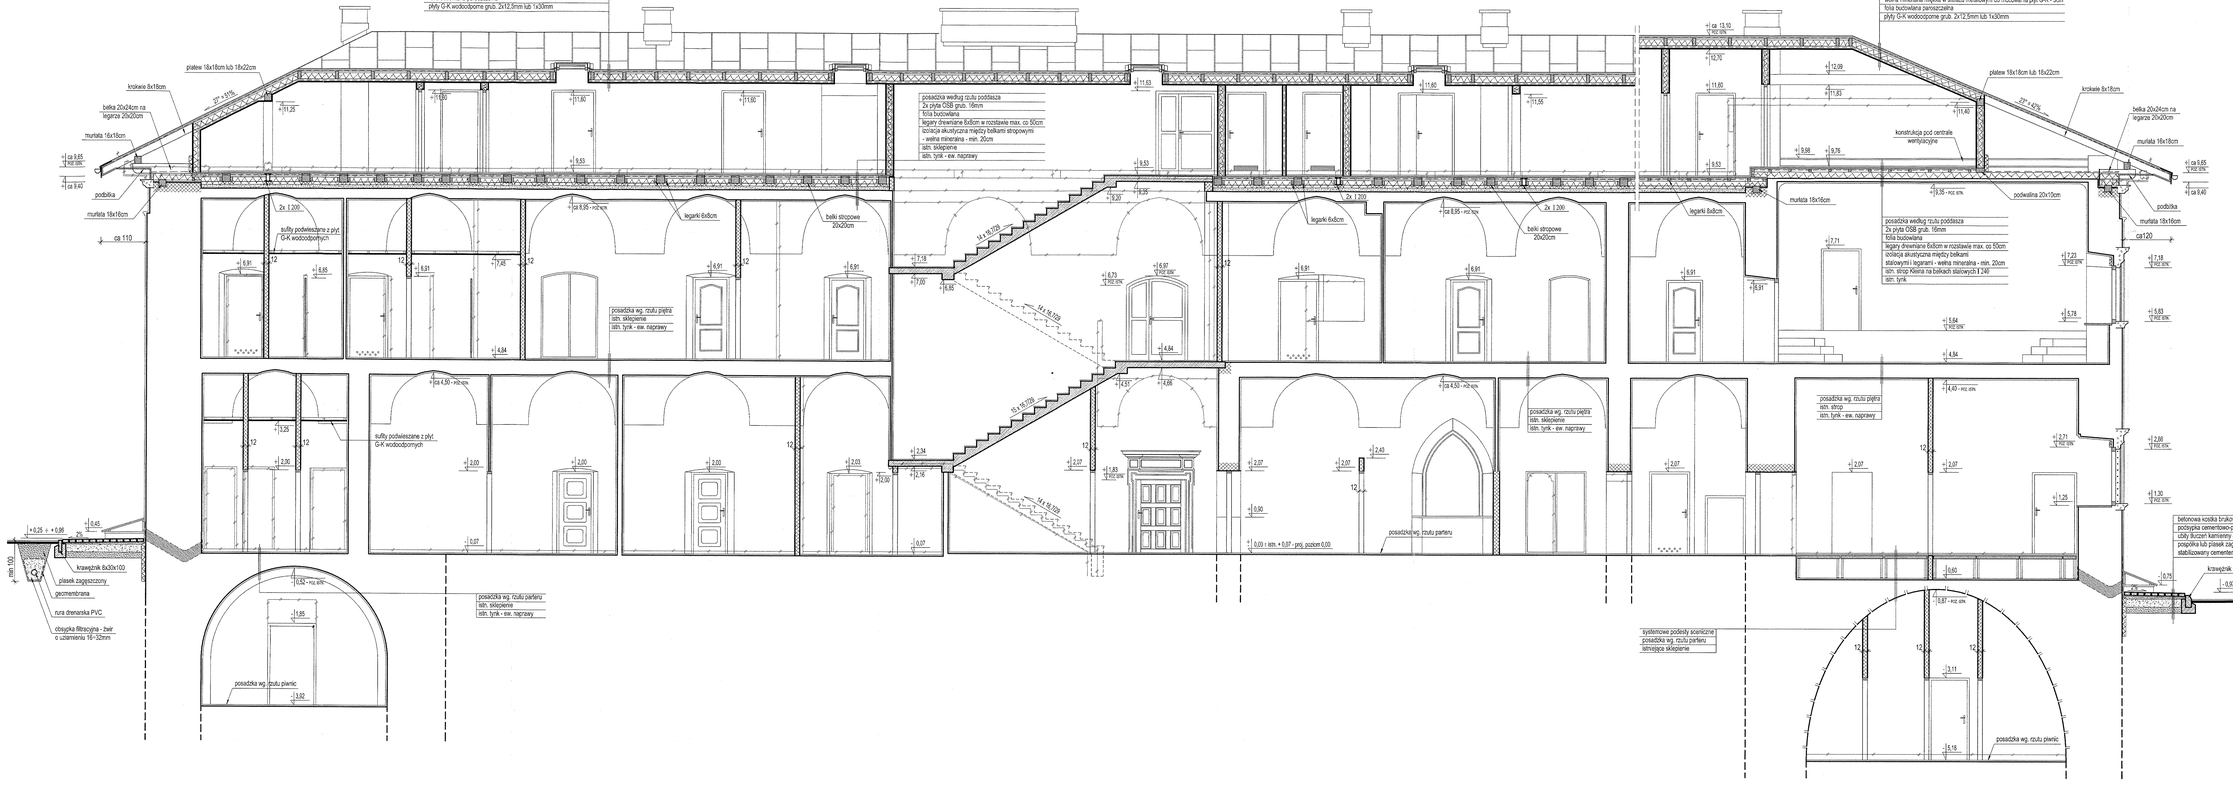

UWAGI:

1. Poszczególne pozycje i elementy konstrukcyjne opisane są i zwymiarowane w "CZĘŚCI KONSTRUKCYJNEJ" niniejszego projektu
2. Z uwagi na zabytkowy charakter obiektu wszystkie wymiary i poziomy sprawdzić i dopasować na budowie
3. Izolacje przeciwwilgociowe ścian - poziome i pionowe - wykonać zgodnie z "Ekspertyzą techniczną mykologiczno-budowlaną" dotyczącą budynku opracowaną przez dr inż. Mariusza Gareckiego, będącą integralną częścią niniejszego projektu
4. Z uwagi na dużą wysokość części pomieszczeń ścianki działowe pokazane na rzutach jako wykonane o grub. 7cm w razie potrzeby wykonać o grub. 12cm zgodnie z niniejszym przekrojem
5. Z powodu kształtu sklepienia w piwnicy południowej dokładne wymiary pomieszczeń dopasować na budowie
6. Na poddaszu płyty OSB izolować cd belek stropowych podkładkami z papy lub filcu

71

"GRAFOS" - Projektowanie i nadzór budowlany PRACOWNIA PROJEKTOWA 26 - 150 Busko-Zdrój ul. Langiewicza 16			
OBIEKT	PIŃCZOWSKIEJ SAMORZĄDOWE CENTRUM KULTURY d. ZESPÓŁ POPAULIŃSKI w Pińczowie		
ADRES	PIŃCZÓW, ul. Pilsudskiego 2 działka nr ewid. - 1 obręb 12 m. Pińczowa		
TREŚĆ RYSUNKU	PROJEKT ARCHITEKTONICZNO - BUDOWLANY PRZEBUDOWY I MODERNIZACJI PIŃCZOWSKIEGO SAMORZĄDOWEGO CENTRUM KULTURY d. ZESPOŁU POPAULIŃSKIEGO w Pińczowie - Przekrój pionowy "1-1"		
BRANŻA	ARCHITEKTURA		
Projektował	mgr inż. arch. JA NUSZ WIC	Nr upr. bud. / Podpis	157 / 77
Sprawdził	tech. bud. MAREK SZCZANIECKI mgr inż. arch. LUKASZ WIC	KZ.- 68/92 KZ.- 68/92	
Sprawdził	mgr inż. arch. ROMAN MIROWSKI	215/KL/72	
Skala rysunku	Nr. arkusza / uwagi	Data wykonania	Nr. rysunku
1:50		LUTY 2009 R.	7