PROJEKT ARCHITEKTONICZNO - BUDOWLANY
PRZEBUDOWY, MODERNIZACJI PIŃCZOWSKIEGO SAMORZĄDOWEGO CENTRUM KULTURY
d. ZESPOLU POPAULIŃSKIEGO w Pińczowie

PRZEKRÓJ PIONOWY "2-2"
1:50

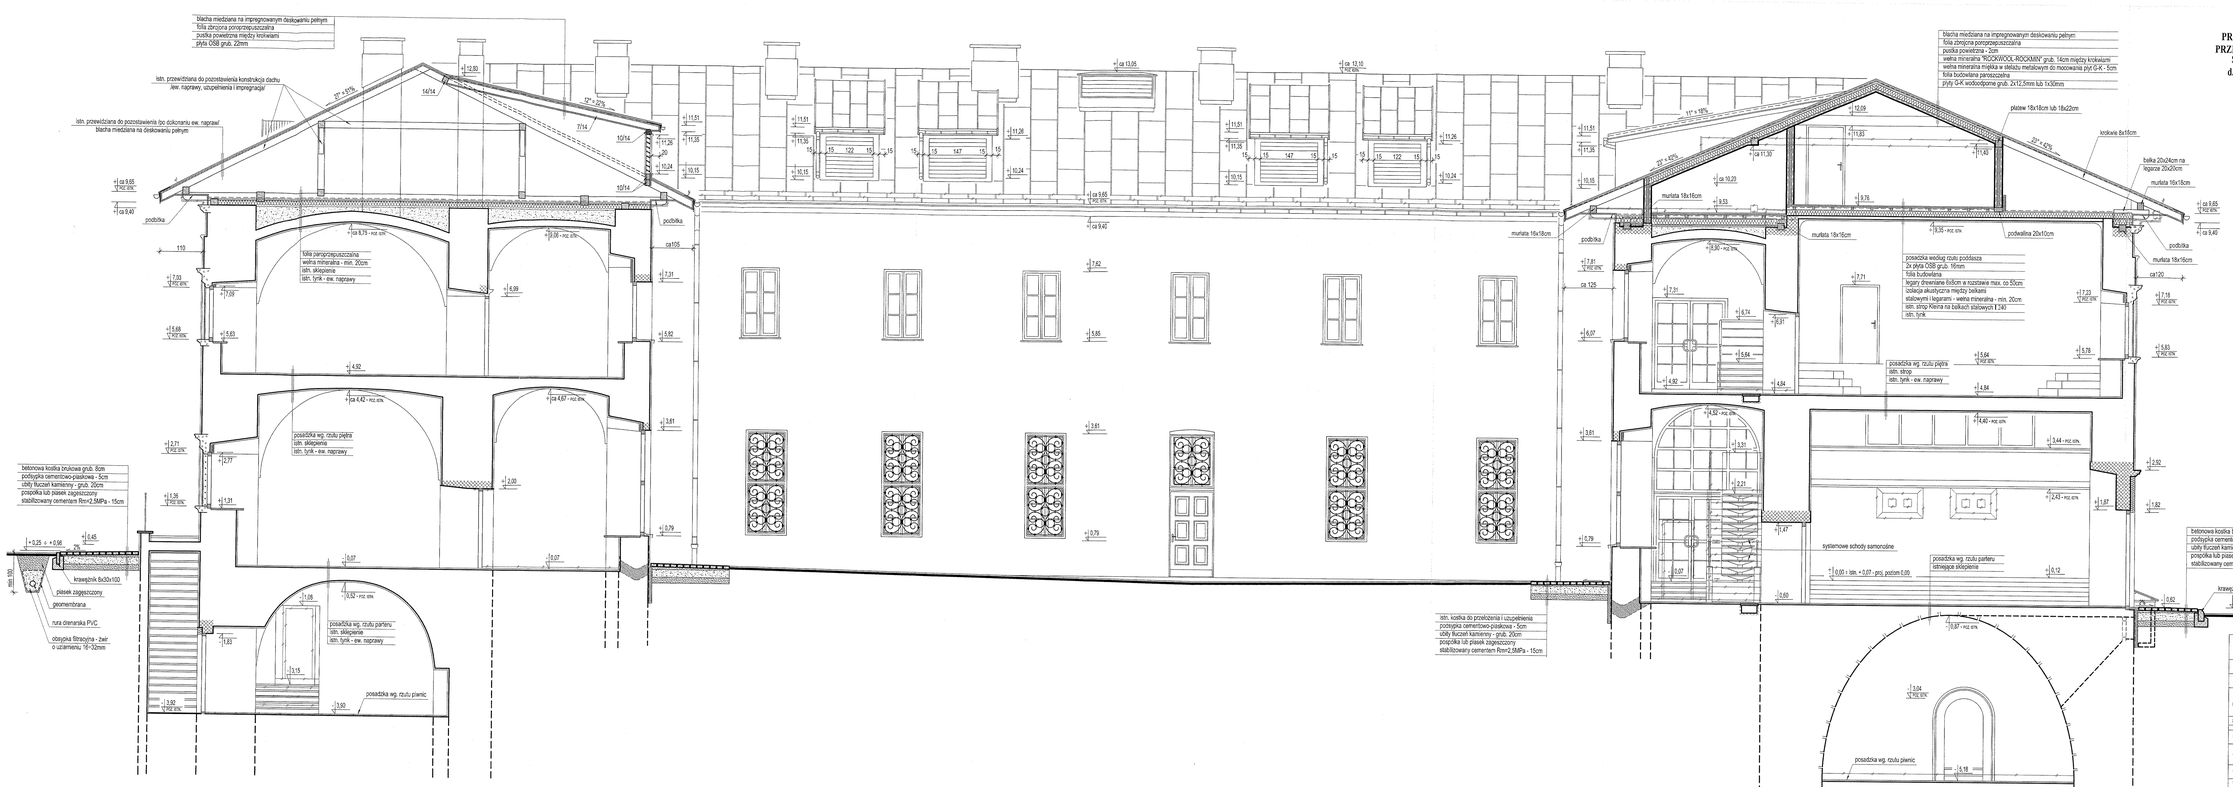

UWAGI:

1. Przeszczególne pozycje i elementy konstrukcyjne opisane są i zwymiarowane w "CZĘŚCI KONSTRUKCYJNEJ" niniejszego projektu
2. Z uwagi na zabytkowy charakter obiektu wszystkie wymiary i poziomy sprawdzić i dopasować na budowie
3. Izolacje przeciwwilgociowe ścian - poziome i pionowe - wykonać zgodnie z "Ekspertyzą technicznią mykologiczno-budowlaną" dotyczącą budynku opracowaną przez dr inż. Mariusza Gireckiego, będącą integralną częścią niniejszego projektu
4. Z uwagi na dużą wysokość części pomieszczeń ścianki działowe pokazane na rzutach jako wykonane o grub. 7cm w razie potrzeby wykonać o grub. 12cm zgodnie z niniejszym przekrojem
5. Z powodu kształtu sklepienia w pierwszy południowej dokładne wymiary pomieszczeń dopasować na budowie
6. Na poddaszu płyty OSB izolować od belek stropowych podkładkami z papy lub filcu
7. Poziomy istn. kominów pozostają bez zmian
8. Dokładne rozmieszczenie lukam należy dostosować do istn. konstrukcji dachu i usytuowania elementowinstalacji wentylacji mechanicznej

"GRAFOS" - Projektowanie i nadzór budowlany PRACOWNIA PROJEKTOWA 26-130 Suchedniów ul. Langiewicza 18			
OBIEKT	PIŃCZOWSKIE SAMORZĄDOWE CENTRUM KULTURY d. ZESPÓŁ POPAULIŃSKI w Pińczowie		
ADRES	PIŃCZÓW, ul. Piłsudskiego 2 działka nr ewid. - 1 obręb 13 m. Pińczowa		
TREŚĆ RYSUNKU	PROJEKT ARCHITEKTONICZNO - BUDOWLANY PRZEBUDOWY, MODERNIZACJI PIŃCZOWSKIEGO SAMORZĄDOWEGO CENTRUM KULTURY d. ZESPOŁU POPAULIŃSKIEGO w Pińczowie - Przekrój pionowy "2-2"		
BRANŻA	ARCHITEKTURA		
	Nazwisko	Nr upr.	
Projektował	mgr inż. arch. JA NUSZ WÓC	157/77	
Sprawdził	mgr inż. arch. JAN NUSZ WÓC		
Opracował	tech. bud. MAREK KWIATKOWSKI	KL - 05/92 KL - 46/92	
	mgr inż. arch. ŁUKASZ WÓC		
Rysował	mgr inż. arch. BOMAN MIROWSKI	2019/KL/72	
Skala rysunku 1:50	Nr załącznika rysunku	Data opracowania LUTY 2019 R.	Nr rysunku 8

72